P 158 szt. 1
skala 1:20

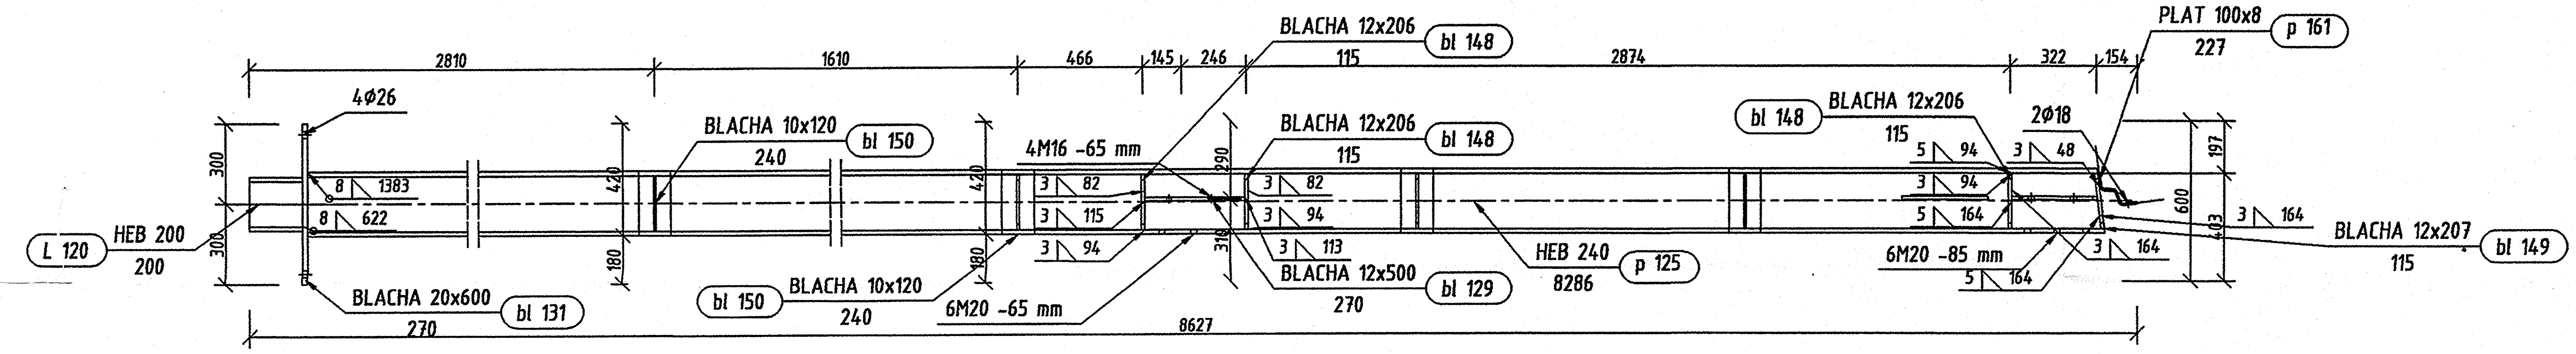

P 158 Widok z góry
skala 1:20

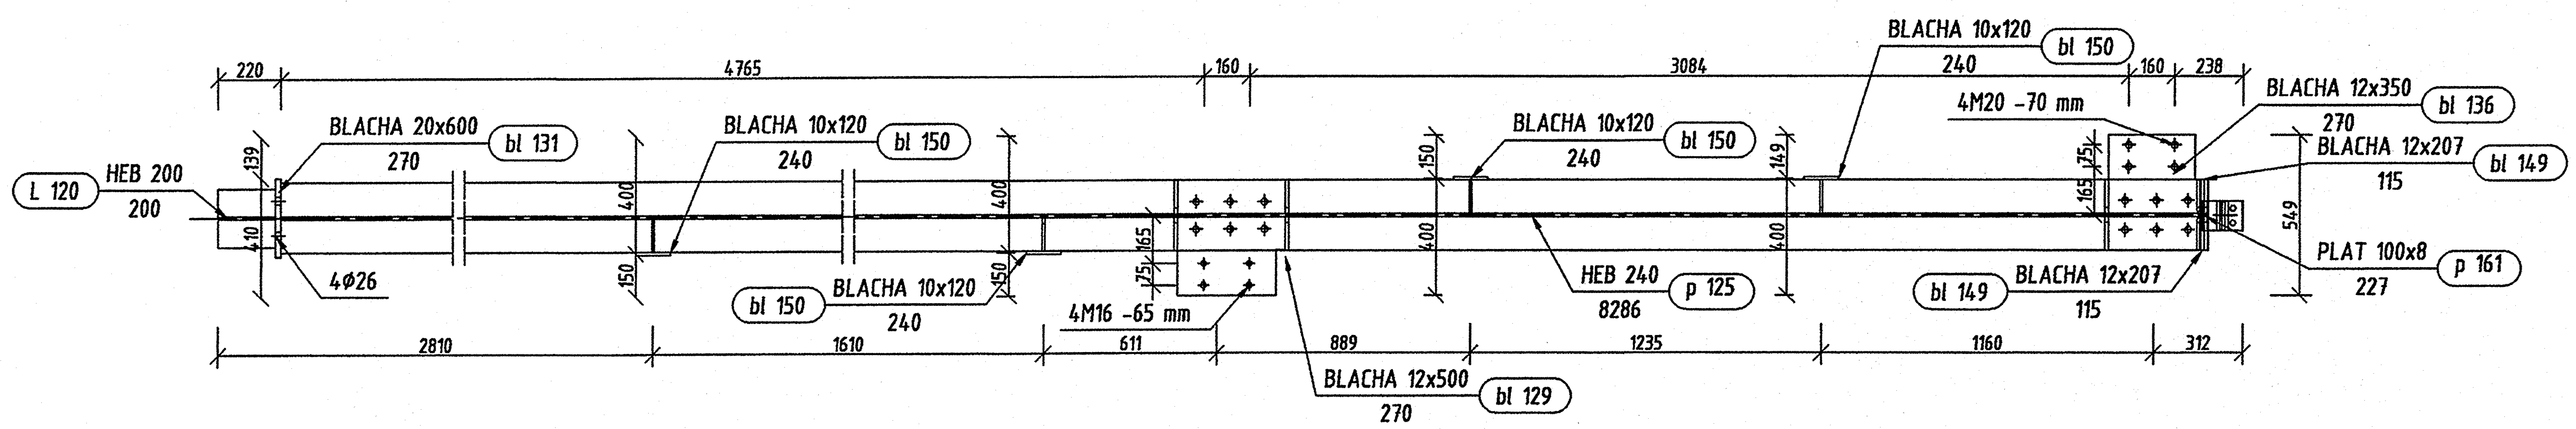

P 158 Widok z prawej
skala 1:10

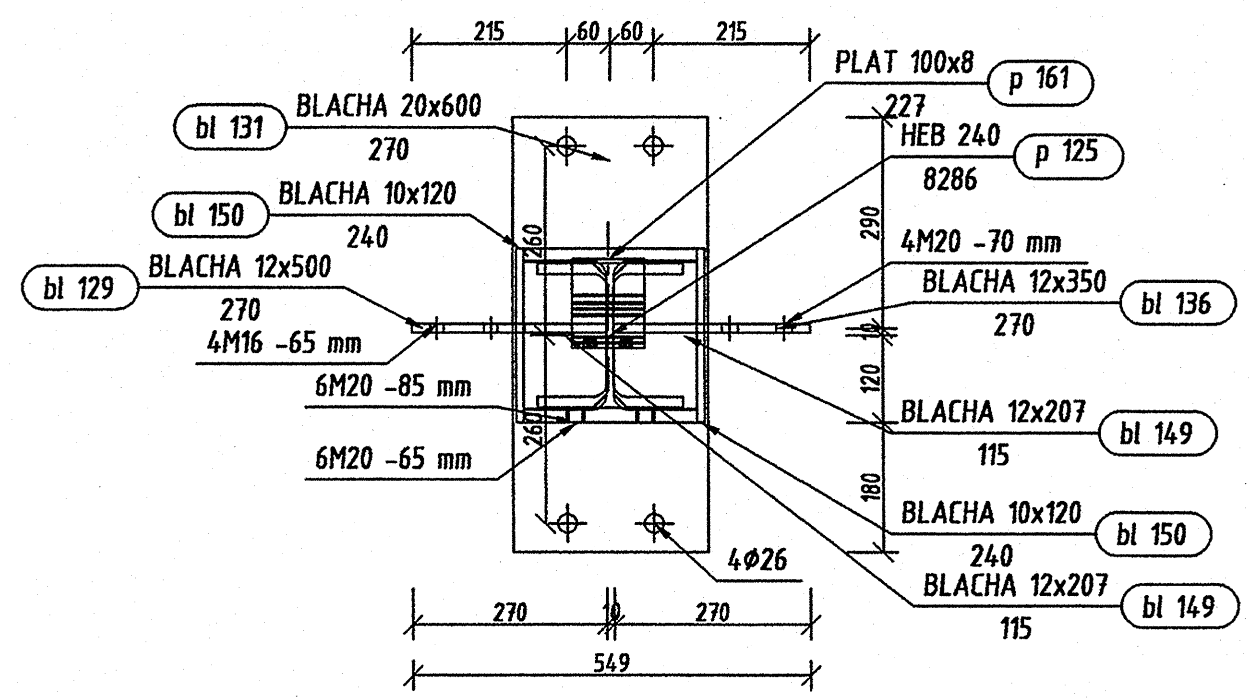

Pozycja	Liczba	Nazwa elementu	Masa	
			Elementu (kg)	Całkowita (kg)
P 158	1	Profil HEB 240	777,53	777,53
Masa całości: (kg)				777,53

Pozycja	Przekrój	Materiał	Ilość	Długość (mm)	Masa		
					Jednostkowa (kg/m)	Elementu (kg)	Całkowita (kg)
L 120	HEB 200	STAL	1	200	61,3100	12,26	12,26
bl 129	BLACHA 12x500	STAL	1	270		9,08	9,08
bl 131	BLACHA 20x600	STAL	1	270		25,12	25,12
bl 136	BLACHA 12x350	STAL	1	270		7,76	7,76
bl 144	BLACHA 8x115	STAL	4	206		1,46	5,84
bl 148	BLACHA 12x206	STAL	6	115		2,19	13,15
bl 149	BLACHA 12x207	STAL	2	115		2,19	4,38
bl 150	BLACHA 10x120	STAL	4	240		2,26	9,05
p 125	HEB 240	STAL St3S-215	1	8286	83,2100	689,47	689,47
p 161	PLAT 100x8	STAL St3S-195	1	227	6,2800	1,43	1,43
Masa łączna elementów (kg)							777,53
Dodatek na spoiny : 2.0 % (kg)							15,55
Masa całkowita (kg)							793,08

Inwestor: Gmina Miejska Starogard Gdański 83-200 Starogard Gdański ul. Gdańska 6	Stadium: P.W.	Branża: K	Obiekt: 14 Wiata garażowa z warsztatem	
Inwestycja: ZAKŁAD UTYLIZACJI ODPADÓW STARY LAS wraz z infrastrukturą towarzyszącą	Tytuł projektu: Konstrukcja			
	Nazwa rys.: P 158			
Wykonawca dokumentacji KONSORCJUM: Przedsiębiorstwo J. A. T. Sp. z o.o. 80-365 Gdańsk ul. Czarny Dwór 8 A	Projektował: inż. Ryszard Neugebauer	Upr. nr: ZCP-III-630/301/79		
	Sprawdził: mgr inż. Krzysztof Dobiszewski	Upr. nr: 848/Gd/82		
NORD INVESTMENTS S.A. 80-747 Gdańsk ul. Toruńska 12	Data: 15.02.2005	Skala: wg opisu	Nr arch. proj.: 2032/05-K	Nr rys: K. 15