
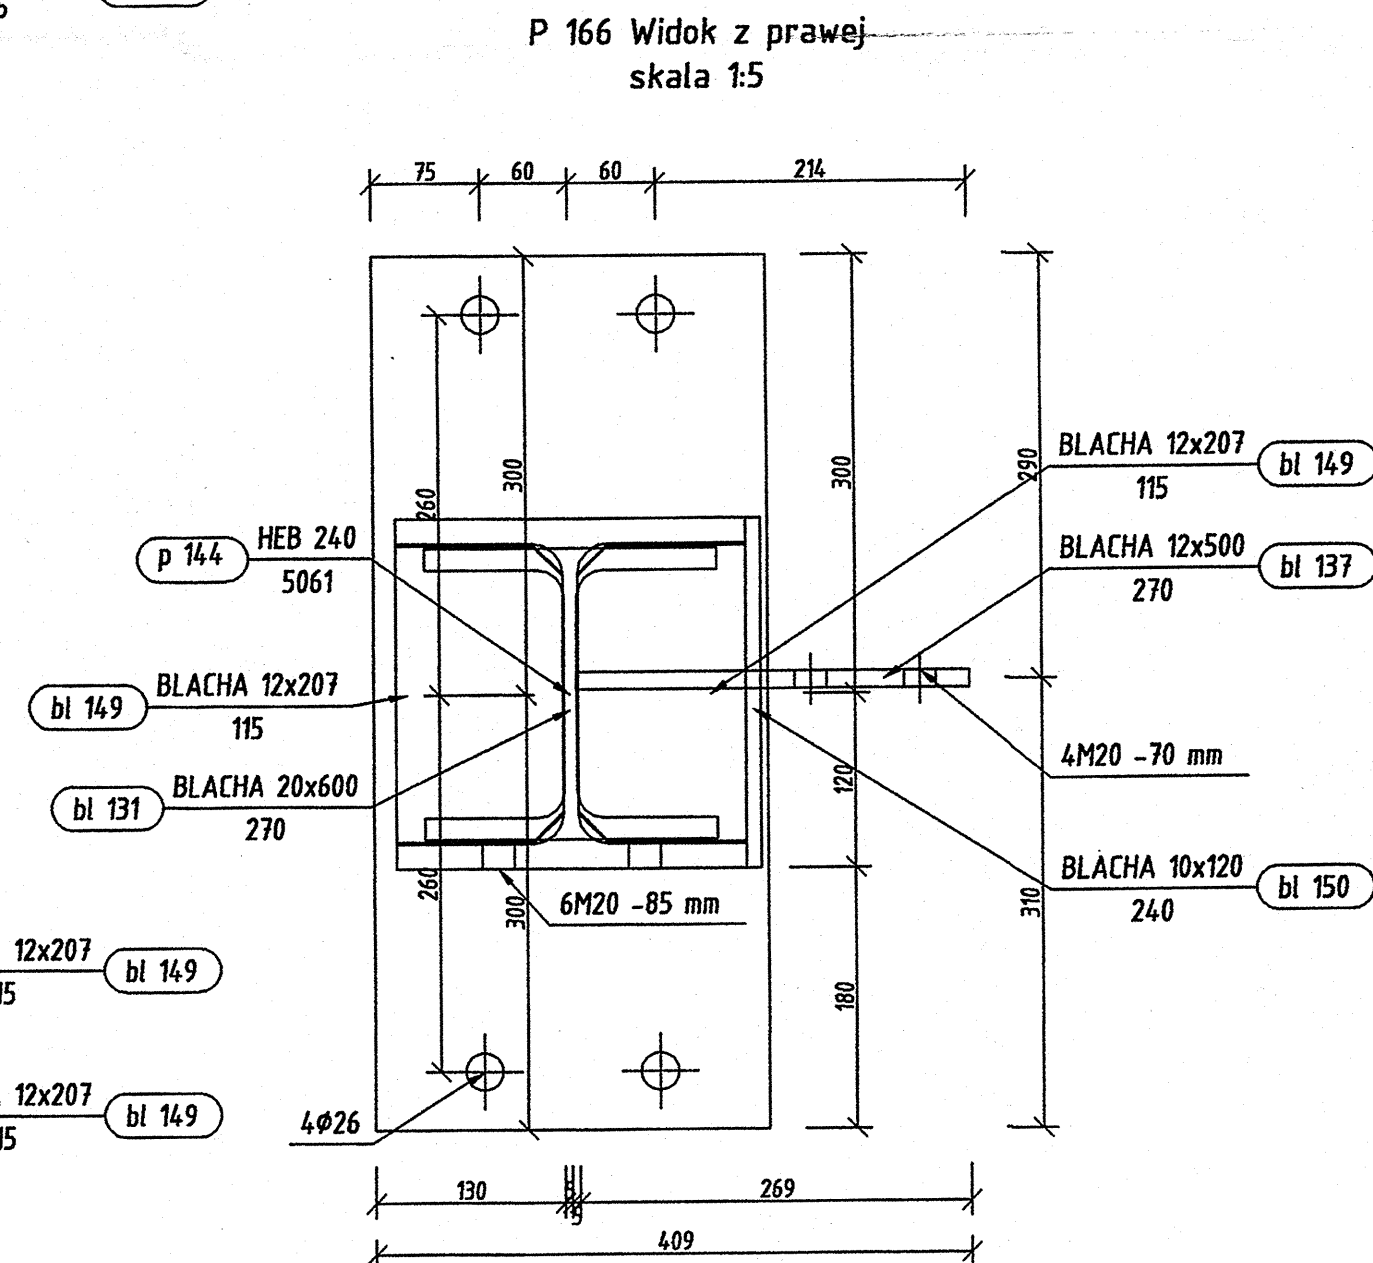
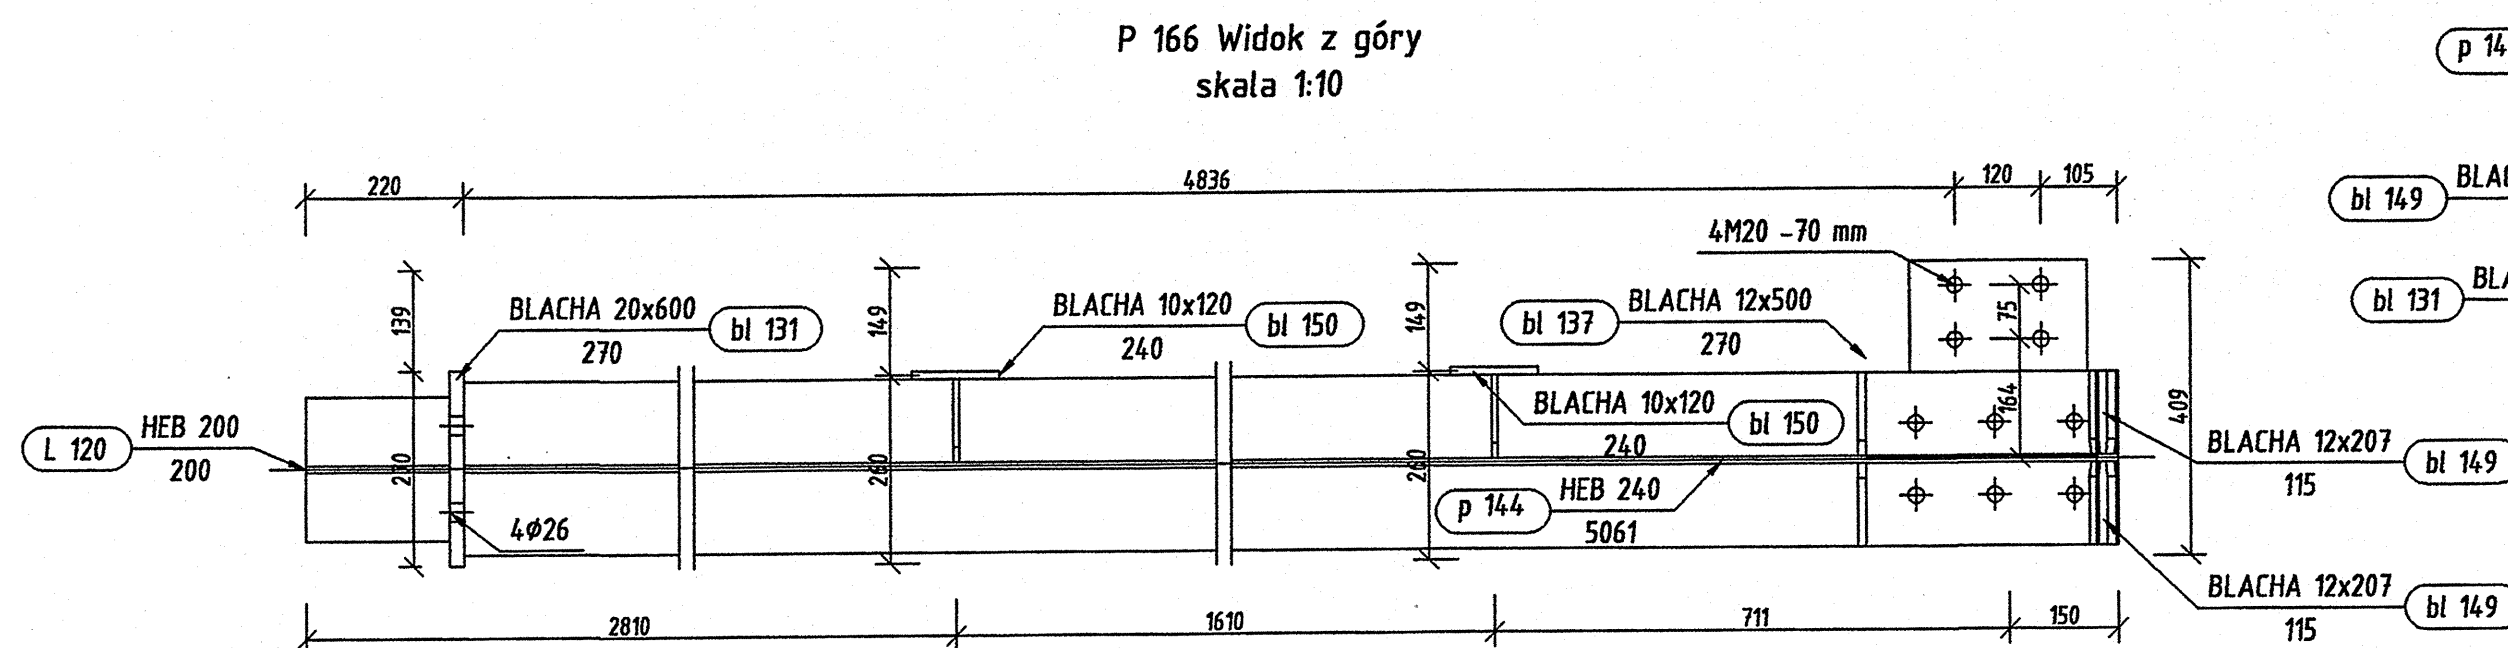


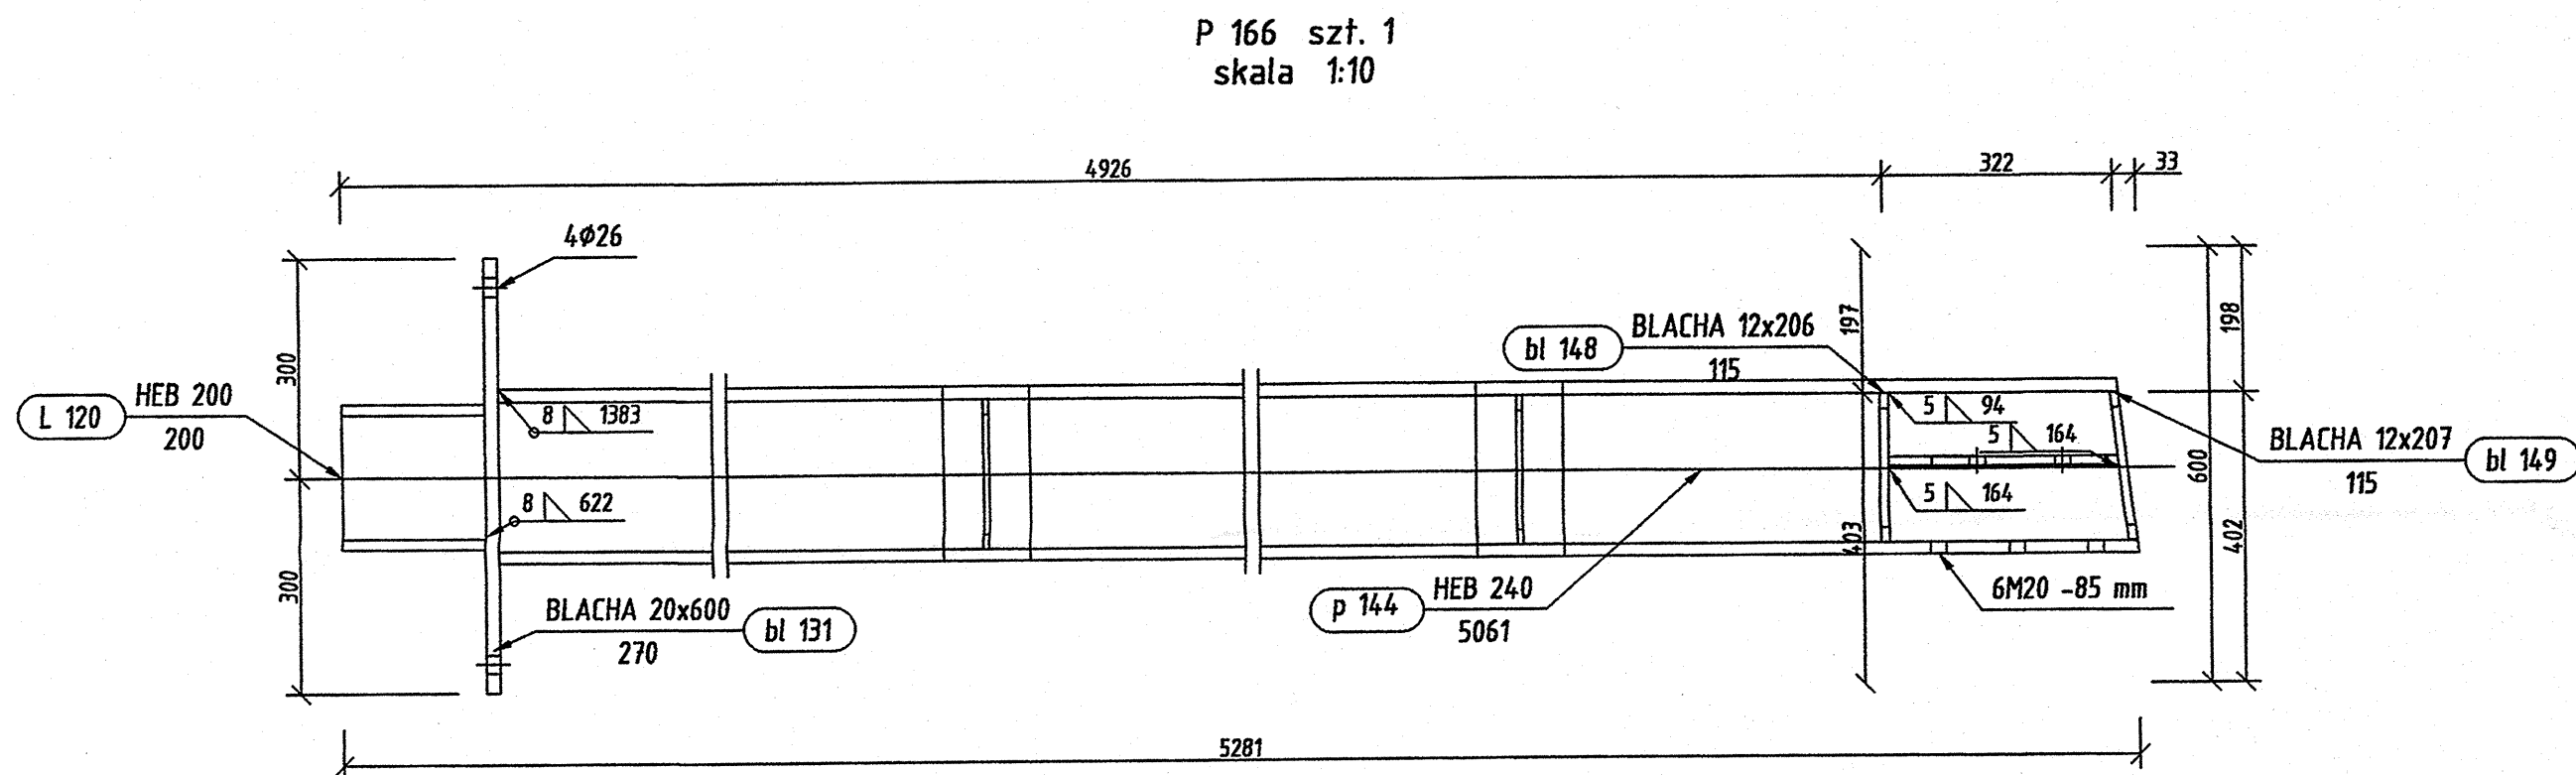

Pozycja	Przekrój	Materiał	Ilość	Długość (mm)	Masa		
					Jednostkowa (kg/m)	Elementu (kg)	Całkowita (kg)
L 120	HEB 200	STAL	1	200	61,3100	12,26	12,26
bl 131	BLACHA 20x600	STAL	1	270		25,12	25,12
bl 137	BLACHA 12x500	STAL	1	270		6,94	6,94
bl 144	BLACHA 8x115	STAL	2	206		1,46	2,92
bl 148	BLACHA 12x206	STAL	2	115		2,19	4,38
bl 149	BLACHA 12x207	STAL	2	115		2,19	4,38
bl 150	BLACHA 10x120	STAL	2	240		2,26	4,52
p 144	HEB 240	STAL S13S-215	1	5061	83,2100	421,13	421,13
Masa łączna elementów (kg)							481,66
Dodatek na spoiny : 2,0 % (kg)							9,63
Masa całkowita (kg)							491,29

Pozycja	Liczba	Nazwa elementu	Masa	
			Elementu (kg)	Całkowita (kg)
P 166	1	Profil HEB 240	481,66	481,66
Masa całości: (kg)				481,66

Inwestor: Gmina Miejska Starogard Gdański 63-200 Starogard Gdański ul. Gdańska 6		Stadium:	Brand:	Objekt: 14
Inwestycja: ZAKŁAD UTYLIZACJI ODPADÓW STARY LAS wraz z infrastrukturą towarzyszącą		P.W.	K	Włosa garażowa z wozami
Wykonawca (dostawca) KONSORCIUM:		Tytuł projektu: Konstrukcja		
Przedsiębiorstwo J. A. T. Sp. z o.o. 60-385 Gdańsk ul. Czarny Dwór 8 A		Nazwa rys.: P 166		
SPRZĘTOWA ul. Toruńska 12		Projektant: Inż. Ryszard Neugebauer	Upr. nr: 2016/2000000	
NORD INVESTMENTS S.A. 80-747 Gdańsk ul. Toruńska 12		Sprzedaż: mgr inż. Krzysztof Dobkowski	Upr. nr: 6100000	
Data:		Skala:	Nr arch. proj.	Nr rys:
15.02.2005		wg opisu	2032/05-K	K. 19