




P 168 szt. 2
skala 1:10

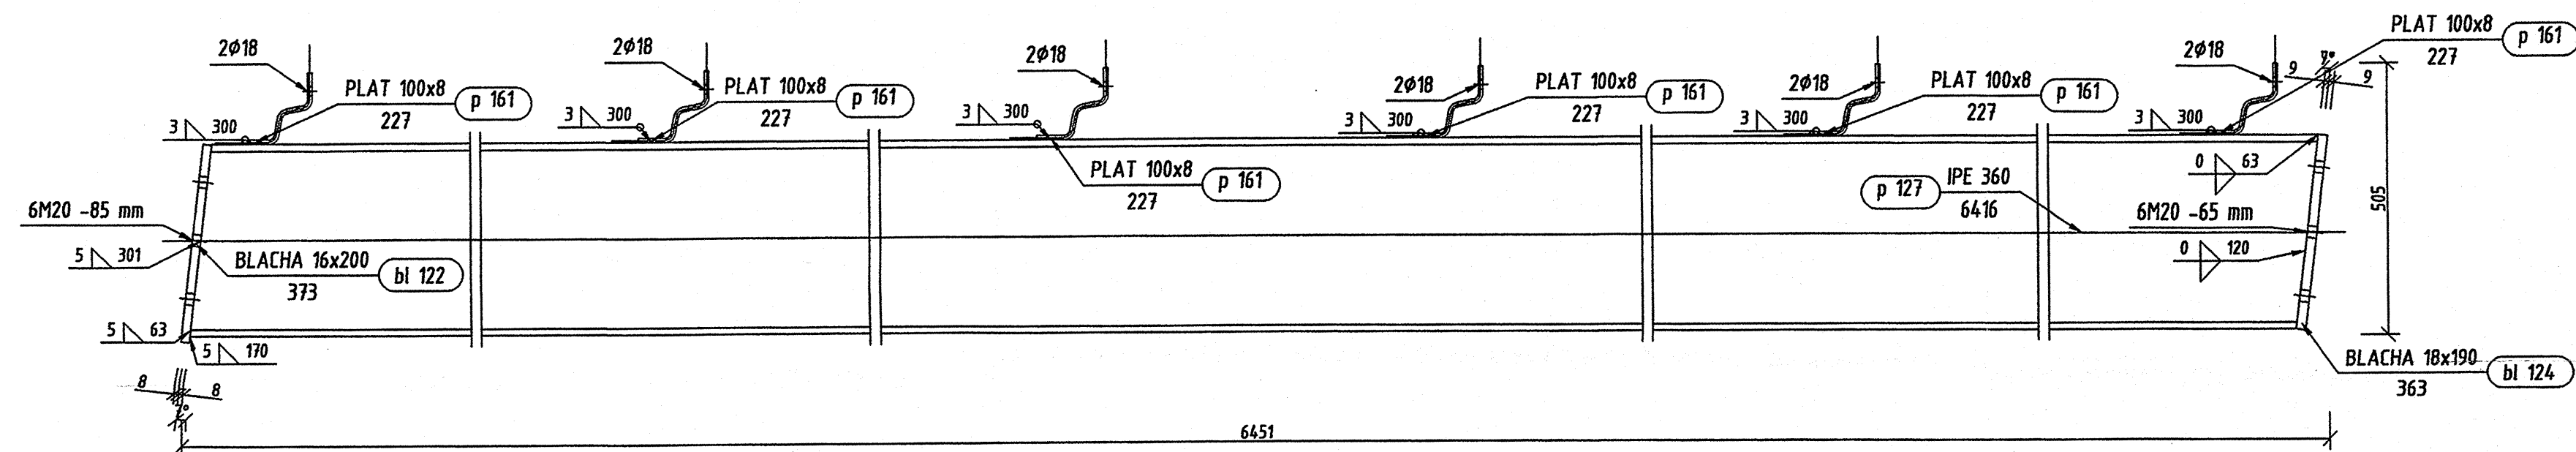

P 168 Widok z góry
skala 1:10

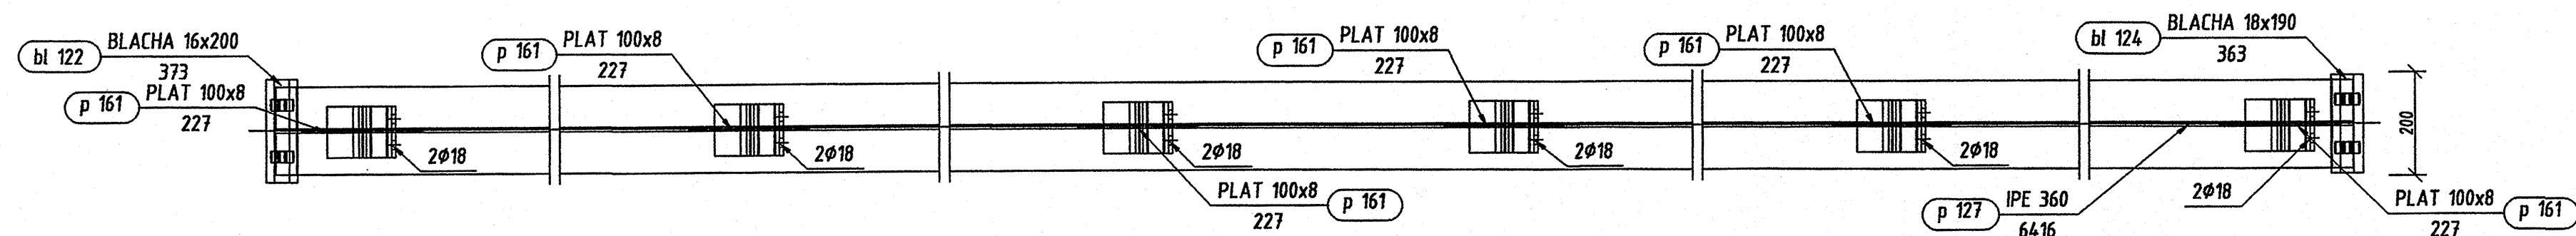

P 168 Widok z prawej
skala 1:10

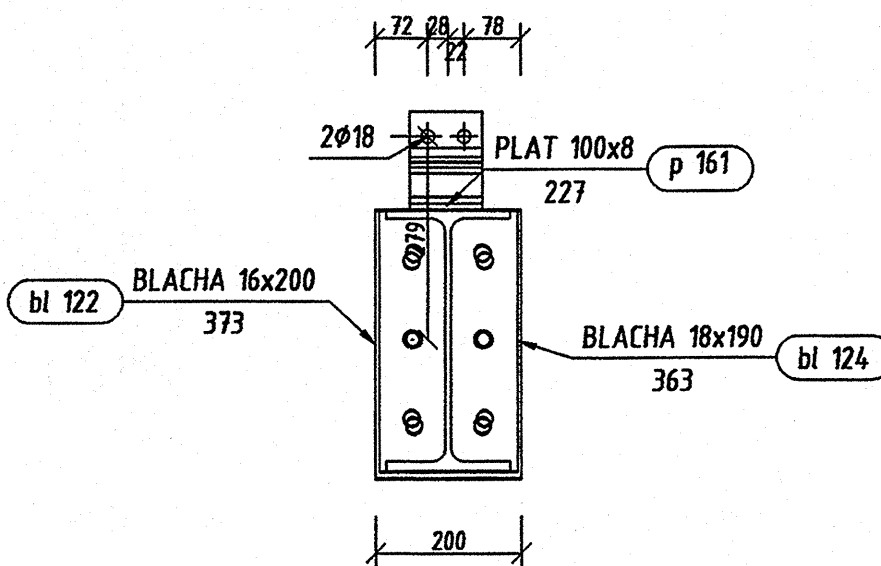

Pozycja	Liczba	Nazwa elementu	Masa	
			Elementu (kg)	Całkowita (kg)
P 168	2	Profil IPE 360	393,24	786,47
Masa całości: (kg)				786,47

Pozycja	Przekrój	Materiał	Ilość	Długość (mm)	Masa		
					Jednostkowa (kg/m)	Elementu (kg)	Całkowita (kg)
bl 122	BLACHA 16x200	STAL	2	373		9,08	18,17
bl 124	BLACHA 18x190	STAL	2	363		9,43	18,87
p 127	IPE 360	STAL	2	6416	57,0700	366,16	732,32
p 161	PLAT 100x8	STAL	12	227	6,2800	1,43	17,12
Masa łączna elementów (kg)							786,47
Dodatek na spoiny : 2.0 % (kg)							15,73
Masa całkowita (kg)							802,20

Investor: Gmina Miejska Starogard Gdański 83-200 Starogard Gdański ul. Gdańska 6	Stadium: P.W.	Brandz: K	Oblotk: 14
Wykonawca: ZAKŁAD UTYLIZACJI ODPADÓW STARY LAS wraz z infrastrukturą towarzyszącą	Tytuł projektu: Konstrukcja	Nazwa rys.: P 168	
Wykonawca: NORD-INVESTMENTS S.A. 60-747 Gdańsk ul. Toruńska 12	Projektant: Inż. Ryszard Neugebauer Sprawdził: mgr inż. Krzysztof Doblaszewski	Upr. nr: 2018-630076	
	Data: 15.02.2005	Skala: wg opisu	Nr rys.: K. 20