




P 170 szt. 2
skala 1:10

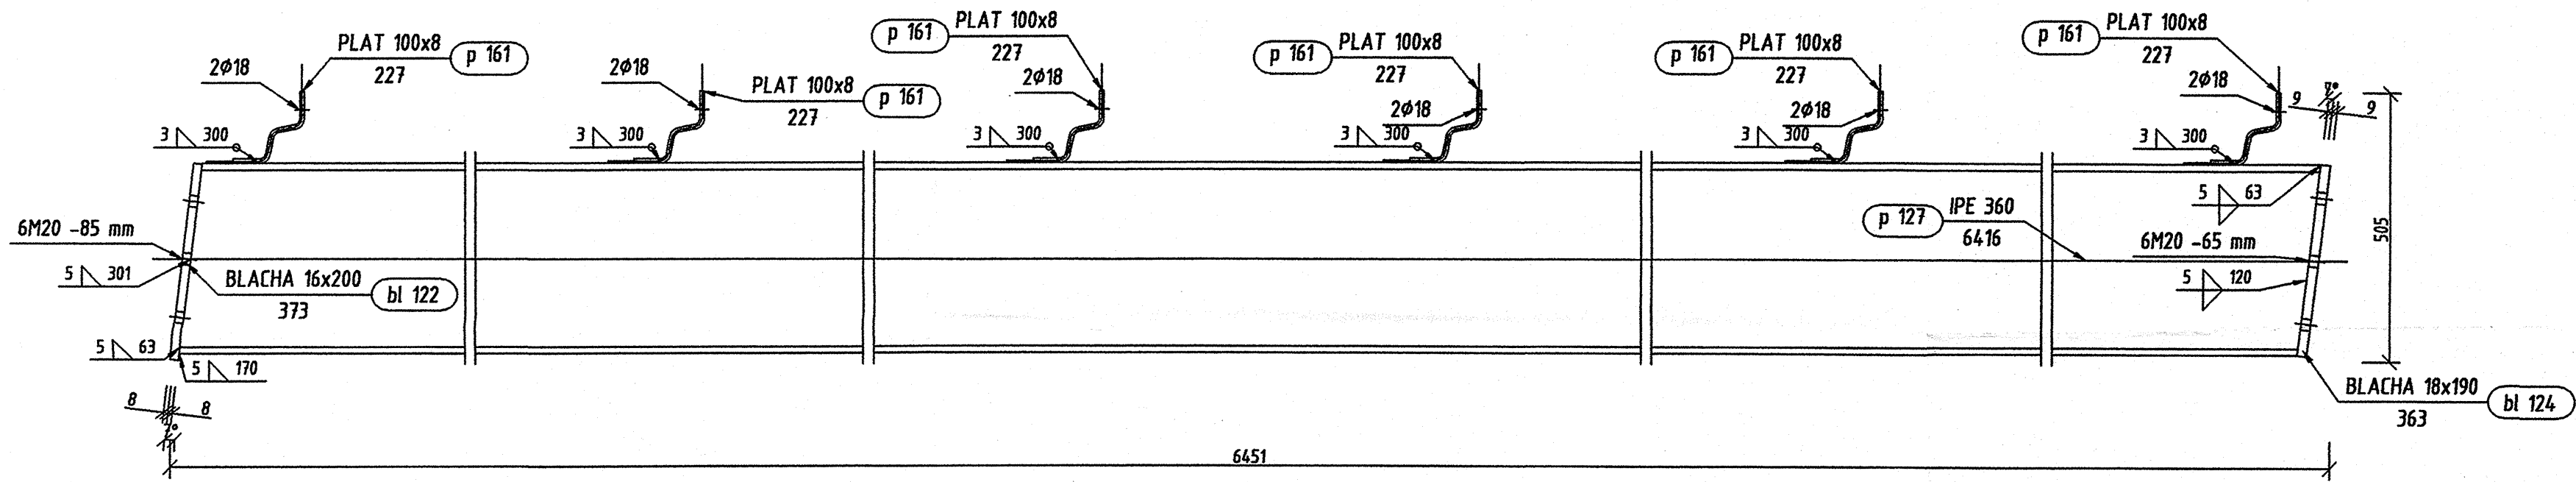

P 170 Widok z góry
skala 1:10

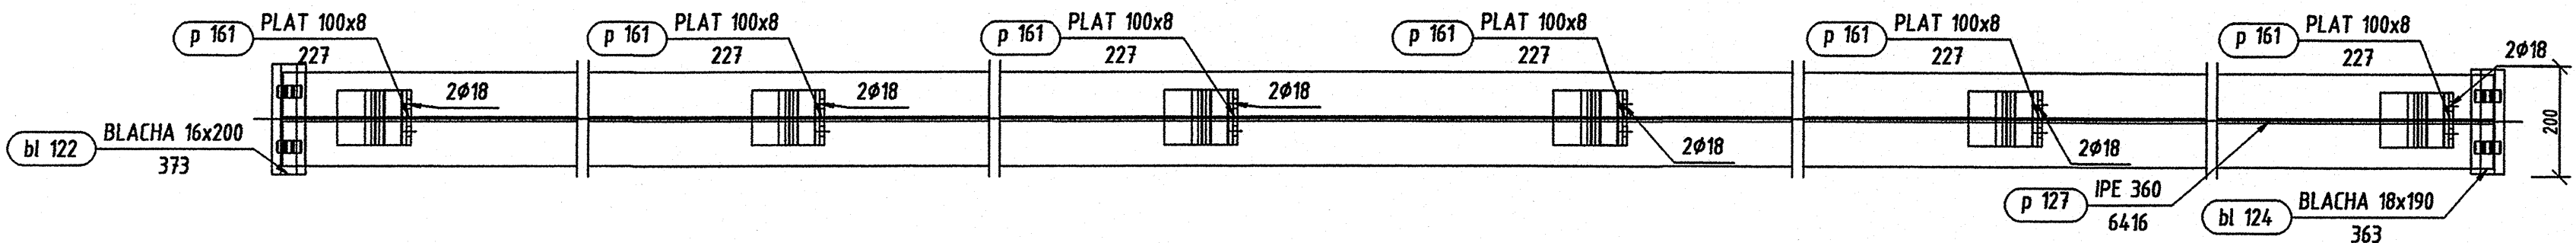

P 170 Widok z prawej
skala 1:5

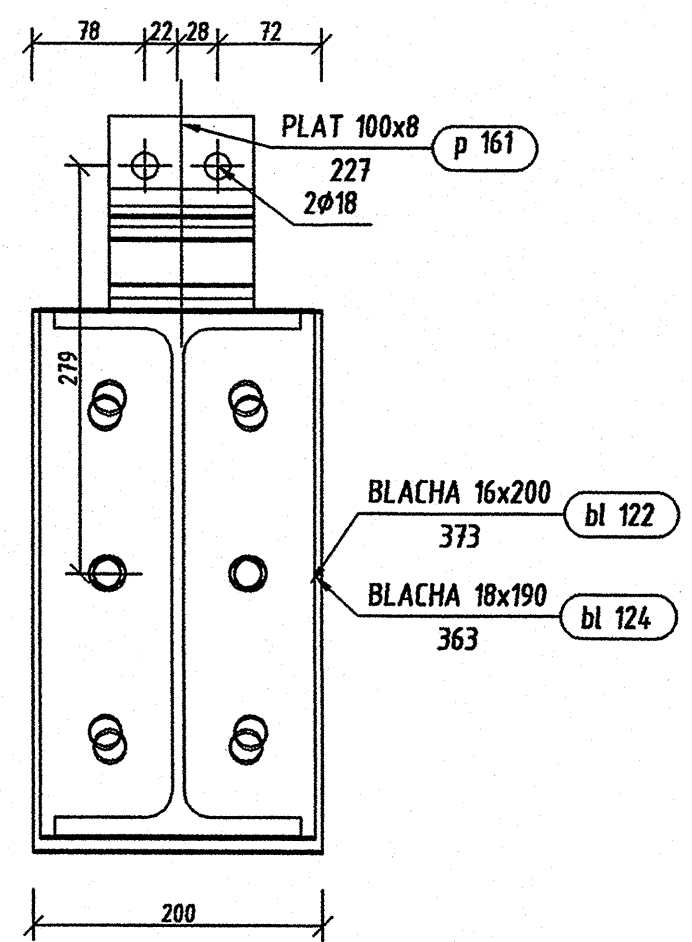

Pozycja	Liczba	Nazwa elementu	Masa	
			Elementu (kg)	Całkowita (kg)
P 170	2	Profil IPE 360	393,24	786,47
Masa całości: (kg)				786,47

Pozycja	Przekrój	Materiał	Ilość	Długość (mm)	Masa		
					Jednostkowa (kg/m)	Elementu (kg)	Całkowita (kg)
bl 122	BLACHA 16x200	STAL	2	373		9,08	18,17
bl 124	BLACHA 18x190	STAL	2	363		9,43	18,87
p 127	IPE 360	STAL S235	2	6416	57,0700	366,16	732,32
p 161	PLAT 100x8	STAL S235	12	227	6,2800	1,43	17,12
Masa łączna elementów (kg)							786,47
Dodatek na spoiny : 2.0 % (kg)							15,73
Masa całkowita (kg)							802,20

Inwestor: Gmina Międzyrzecz 83-200 Starogard Gdański ul. Gdańska 6	Stadium:	Branża:	Obiekt: 14	
	P.W.	K	Wzrost garstowa z warszawą	
Inwestycja: ZAKŁAD UTYLIZACJI ODPADÓW STARY LAS wraz z infrastrukturą towarzyszącą	Tytuł projektu:		Konsolidacja	
	Nazwa rys.:		P 170	
Wykonawca: Przedsiębiorstwo J. A. T. Sp. z o.o. 80-385 Gdańsk ul. Czerwony Dwór 8/A	Projektował: inż. Ryszard Neugebauer		Upr. nr:	
	Sprawdził: mgr inż. Krzysztof Dobrowiecki		Upr. nr:	
NORD INVESTMENTS S.A. 80-747 Gdańsk ul. Toruńska 12	Data:	Skala:	Nr arch. proj.:	Nr rys.:
	15.02.2005	wg opisu	2032/05-K	K. 21