
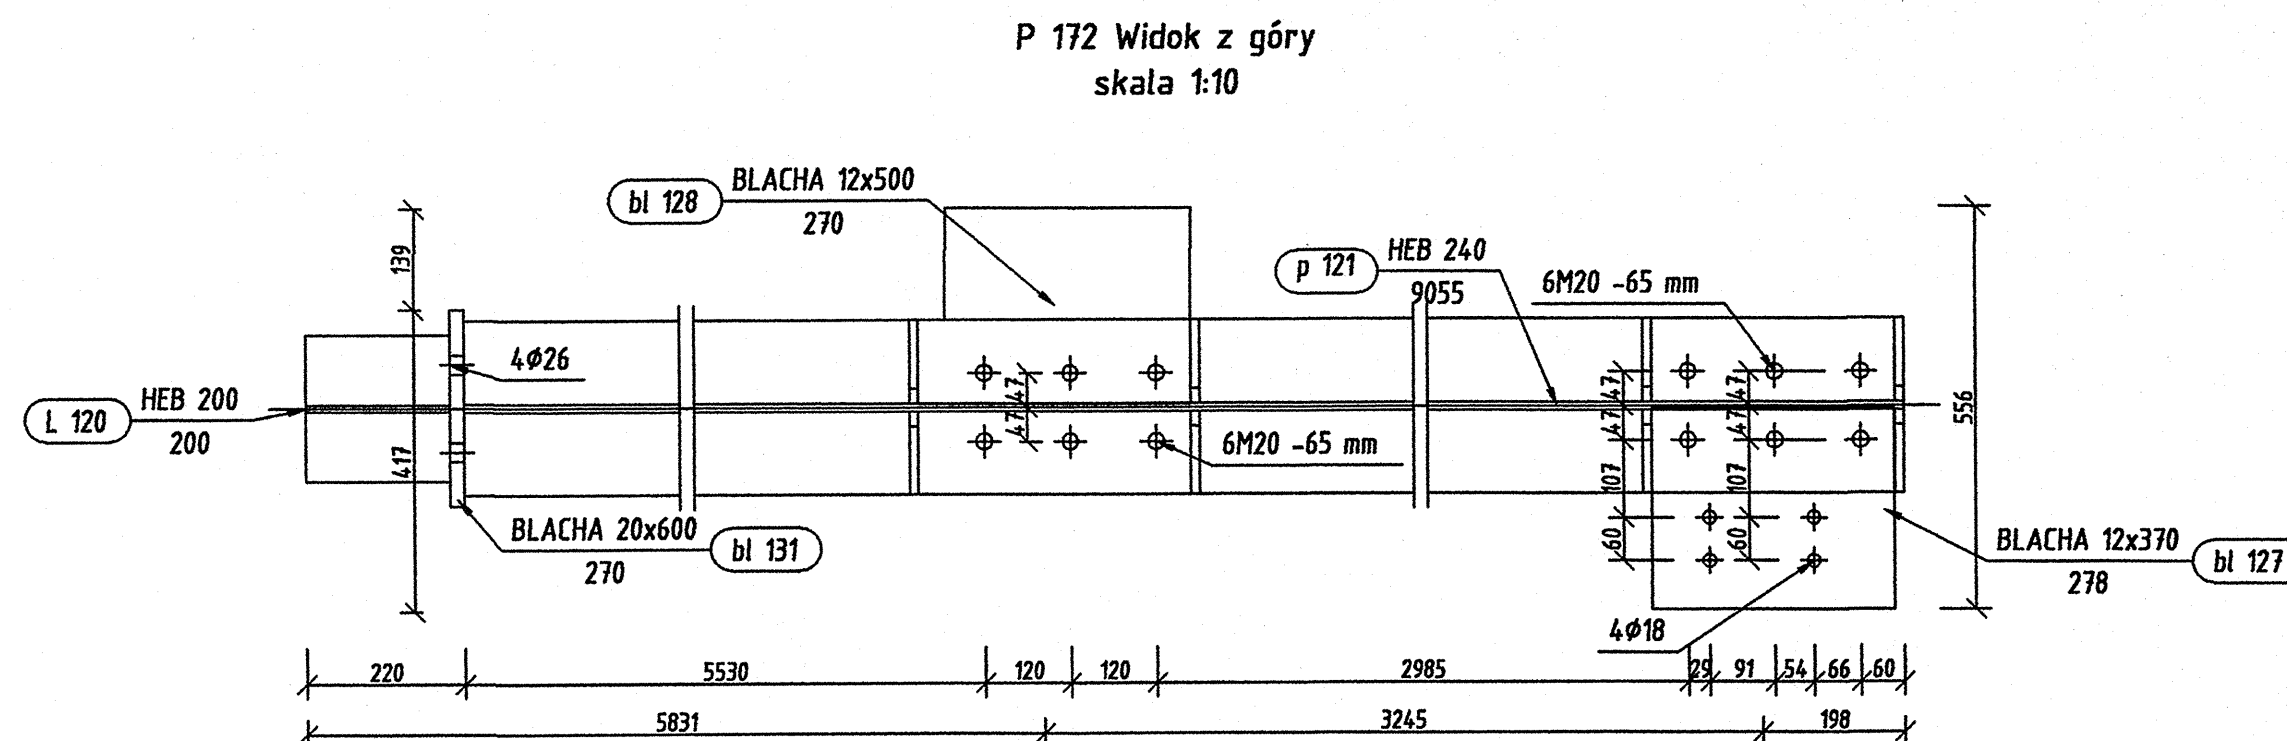
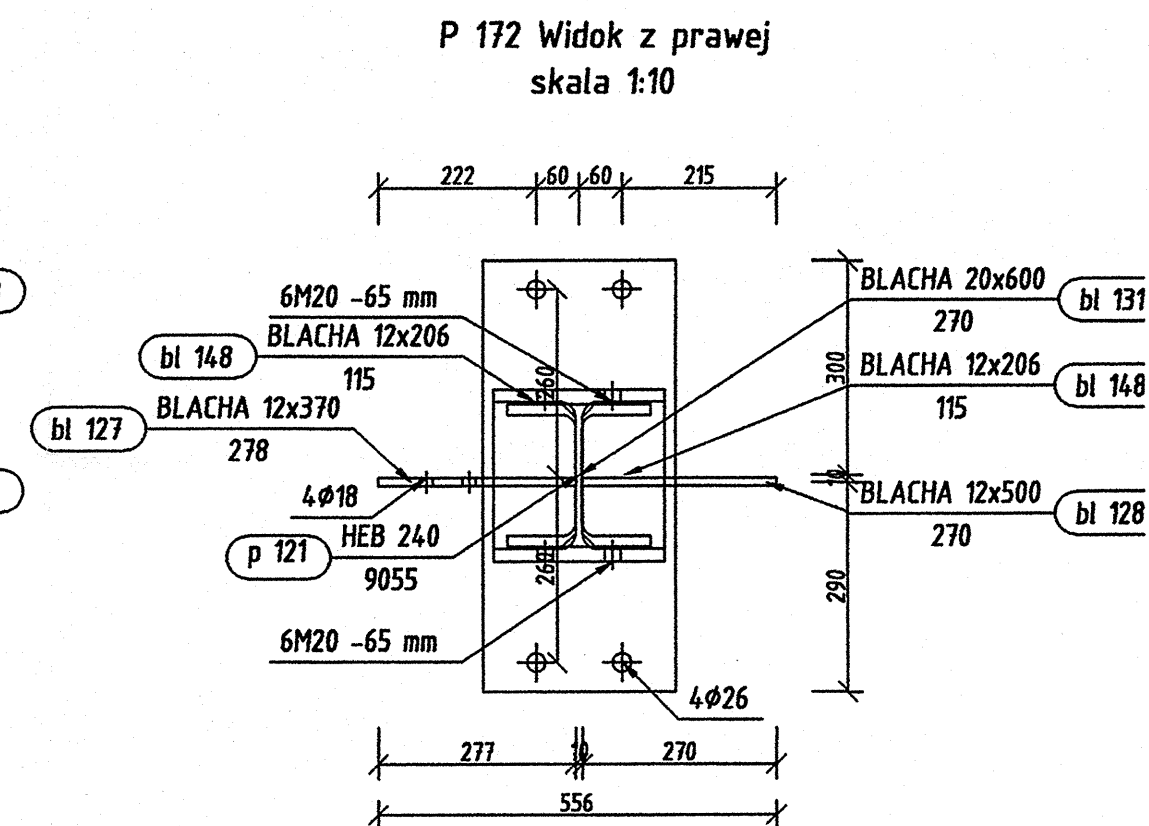


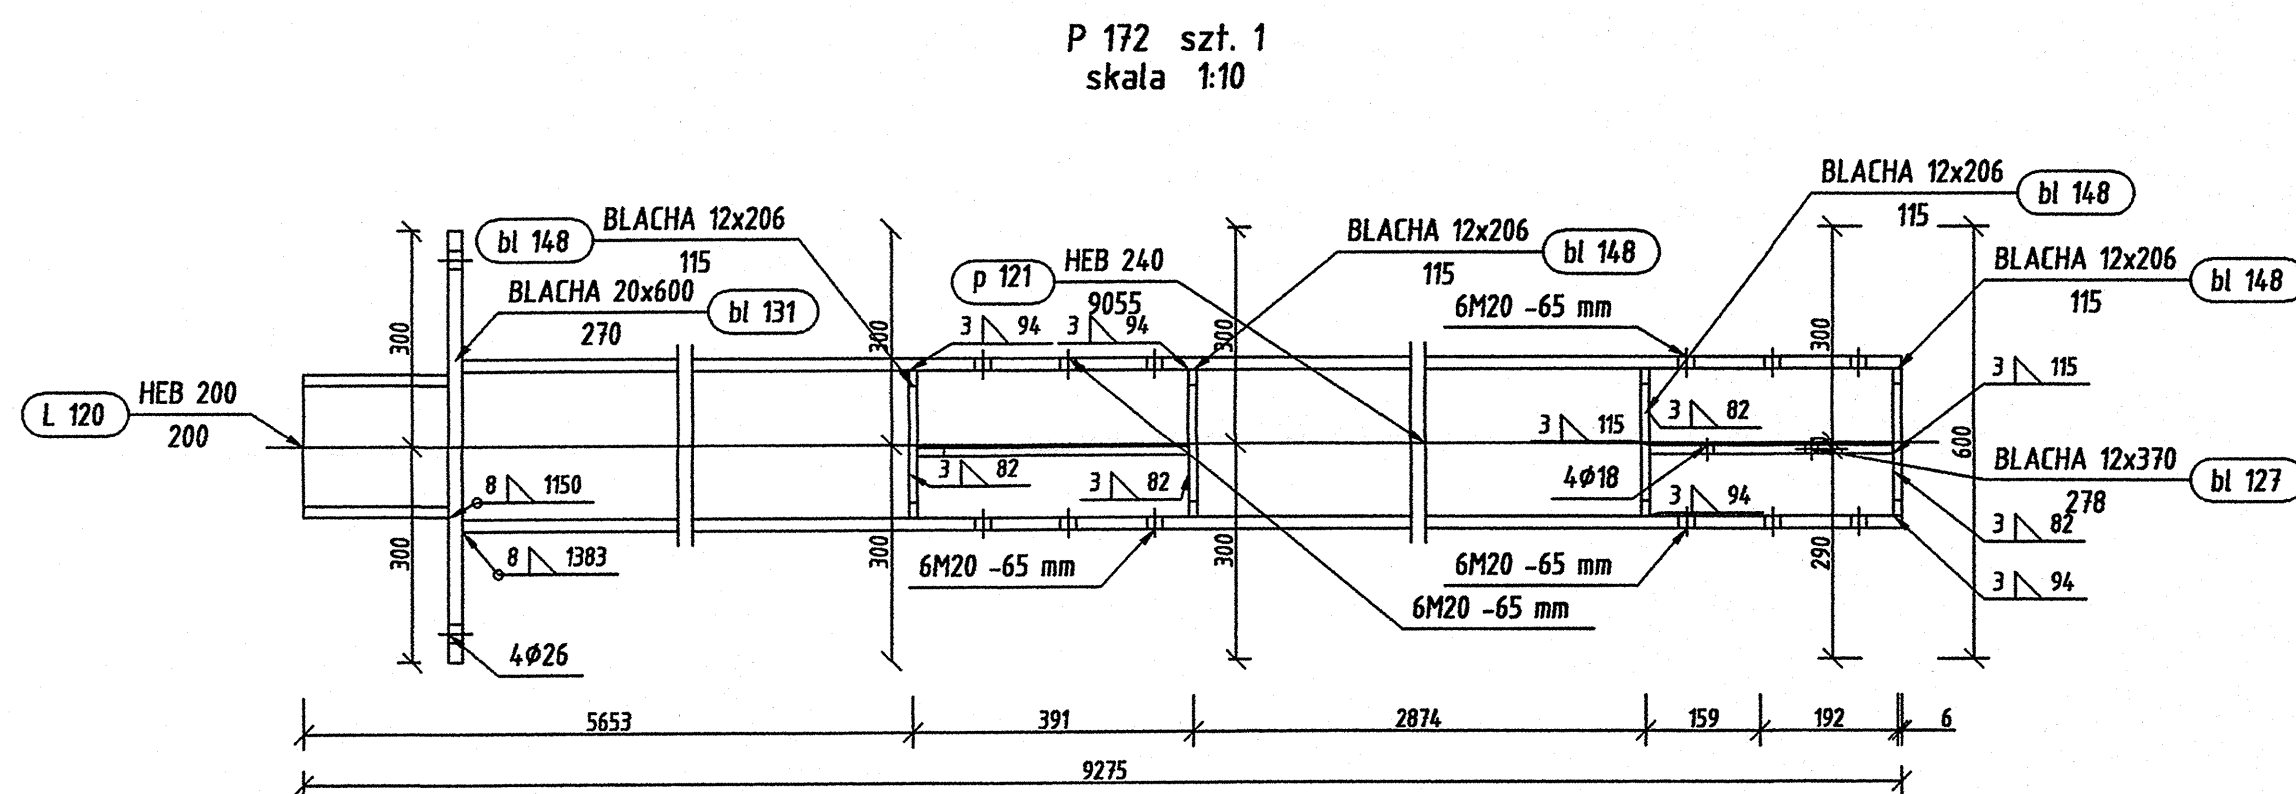

Pozycja	Przekrój	Materiał	Ilość	Długość (mm)	Masa		
					Jednostkowa (kg/m)	Elementu (kg)	Całkowita (kg)
L 120	HEB 200	STAL	1	200	61,3100	12,26	12,26
bl 127	BLACHA 12x370	STAL	1	278		8,74	8,74
bl 128	BLACHA 12x500	STAL	1	270		9,10	9,10
bl 131	BLACHA 20x600	STAL	1	270		25,12	25,12
bl 148	BLACHA 12x206	STAL	8	115		2,19	17,53
p 121	HEB 240	STAL	1	9055	83,2100	753,43	753,43
Masa łączna elementów (kg)							826,18
Dodatek na spoiny : 2.0 % (kg)							16,52
Masa całkowita (kg)							842,71

Pozycja	Liczba	Nazwa elementu	Masa	
			Elementu (kg)	Całkowita (kg)
P 172	1	Profil HEB 240	826,18	826,18
Masa całości: (kg)				826,18

Inwestor: Gmina Międzykole Starogard Gdański 83-200 Starogard Gdański ul. Gdańska 6		Stadium:	Projekt	Objekt: 14
Inwestycja: ZAKŁAD UTYLIZACJI ODPADÓW STARY LAS wraz z infrastrukturą towarzyszącą		Wykonawca: Przedsiębiorstwo J. A. T. Sp. z o.o. 83-383 Gdańsk ul. Czarny Owór 5 A	Projektant: mgr inż. Krzysztof Dobrowolski	Opis: mgr inż. Krzysztof Dobrowolski
Właściciel: NORD INVESTMENTS S.A. 83-747 Gdańsk ul. Toruńska 12		Data: 15.02.2005		
		wg opisu		
		Nr arch. proj. 2032/05-K		
		Nr rys. K. 22		