
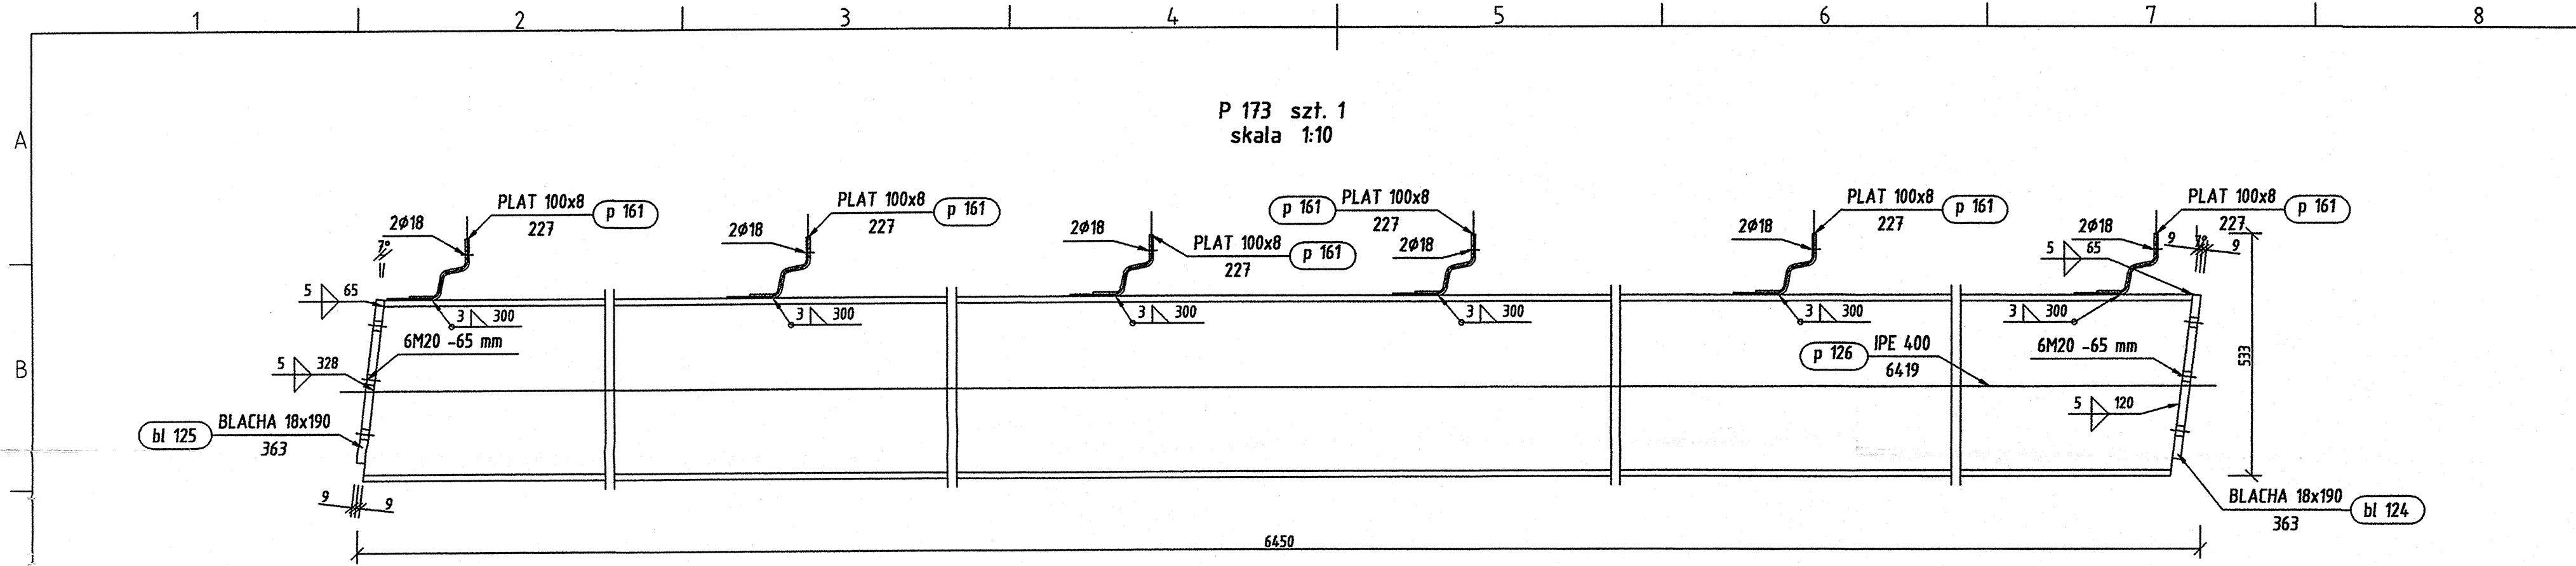


Pozycja	Liczba	Nazwa elementu	Masa	
			Elementu (kg)	Całkowita (kg)
P 173	1	Profil IPE 400	453,19	453,19
Masa całości: (kg)				453,19

Pozycja	Przekrój	Materiał	Ilość	Długość (mm)	Jednostkowa (kg/m)	Elementu (kg)	Całkowita (kg)
bl 124	BLACHA 18x190	STAL	1	363		9,43	9,43
bl 125	BLACHA 18x190	STAL	1	363		9,43	9,43
p 126	IPE 400	STAL	1	6419	66,3300	425,76	425,76
p 161	PLAT 100x8	STAL S235-195	6	227	6,2800	1,43	8,56
Masa łączna elementów (kg)							453,19
Dodatek na spoiny : 2.0 % (kg)							9,06
Masa całkowita (kg)							462,25

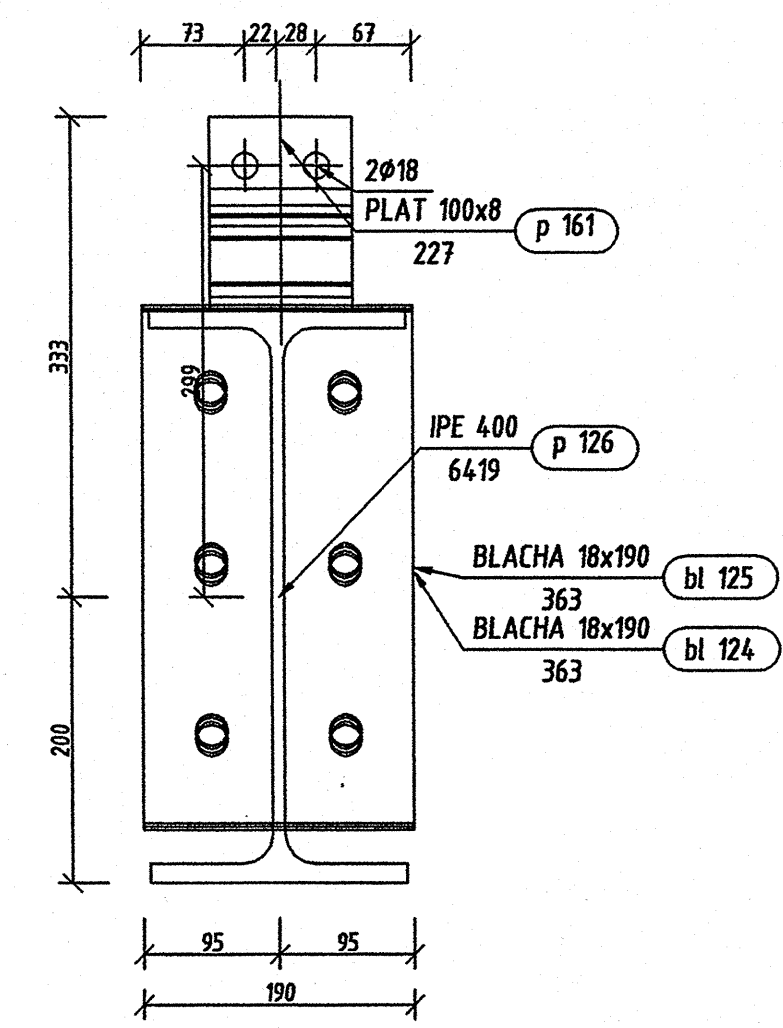

Inwestor: Gmina Miejska Starogard Gdański 83-200 Starogard Gdański ul. Gdańska 6		Stadium: P.W.		Etap: K		Obiekt: 14	
Inwestycja: ZAKŁAD UTYLIZACJI ODPADÓW STARY LAS wraz z infrastrukturą towarzyszącą		Tytuł projektu: Konstrukcja					
Wykonanie dokumentacji KONSTRUKCJI: Przedsiębiorstwo J. A. T. Sp. z o.o. 80-385 Gdańsk ul. Czarny Dział 5 A		Projektant: mgr inż. Krzysztof Neugebauer		Upr. nr: 2004400009		Sprawdził: mgr inż. Krzysztof Dobkowski	
NORD INVESTMENTS S.A. 80-747 Gdańsk ul. Toruńska 12		Data: 15.02.2005		Wg opisu 2032/05-K		Nr arch. prot. i rys. K. 23	