



P 177 szt. 1
skala 1:10

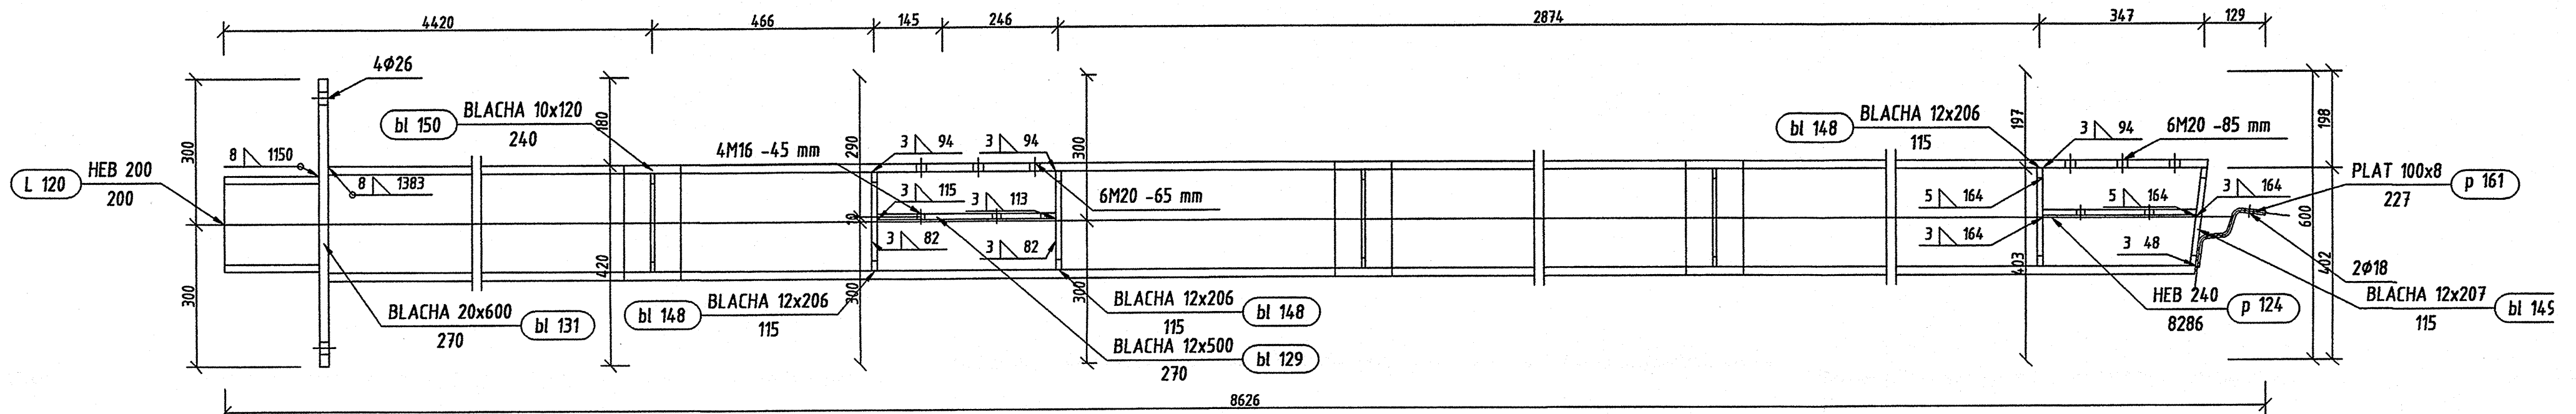


P 177 Widok z góry
skala 1:10

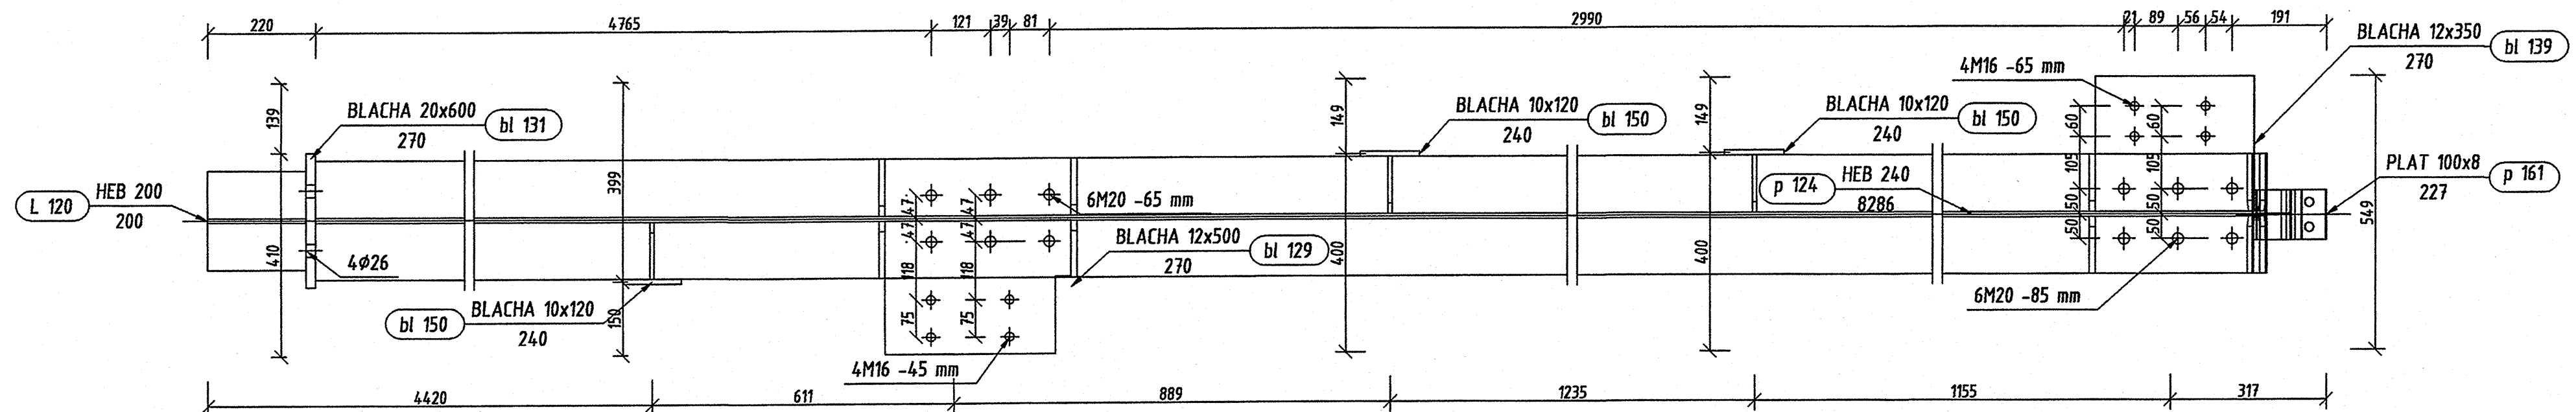

Pozycja	Liczba	Nazwa elementu	Masa	
			Elementu (kg)	Całkowita (kg)
P 177	1	Profil HEB 240	774,18	774,18
Masa całości: (kg)				774,18

Pozycja	Przekrój	Materiał	Ilość	Długość (mm)	Masa		
					Jednostkowa (kg/m)	Elementu (kg)	Całkowita (kg)
L 120	HEB 200	STAL	1	200	61,3100	12,26	12,26
bl 129	BLACHA 12x500	STAL	1	270		9,08	9,08
bl 131	BLACHA 20x600	STAL	1	270		25,12	25,12
bl 139	BLACHA 12x350	STAL	1	270		8,13	8,13
bl 144	BLACHA 8x115	STAL	3	206		1,46	4,38
bl 148	BLACHA 12x206	STAL	6	115		2,19	13,15
bl 149	BLACHA 12x207	STAL	2	115		2,19	4,38
bl 150	BLACHA 10x120	STAL	3	240		2,26	6,78
p 124	HEB 240	STAL	1	8286	83,2100	689,47	689,47
p 161	PLAT 100x8	STAL	1	227	6,2800	1,43	1,43
Masa łączna elementów (kg)							774,18
Dodatek na spoiny : 2.0 % (kg)							15,48
Masa całkowita (kg)							789,66

P 177 Widok z prawej
skala 1:10

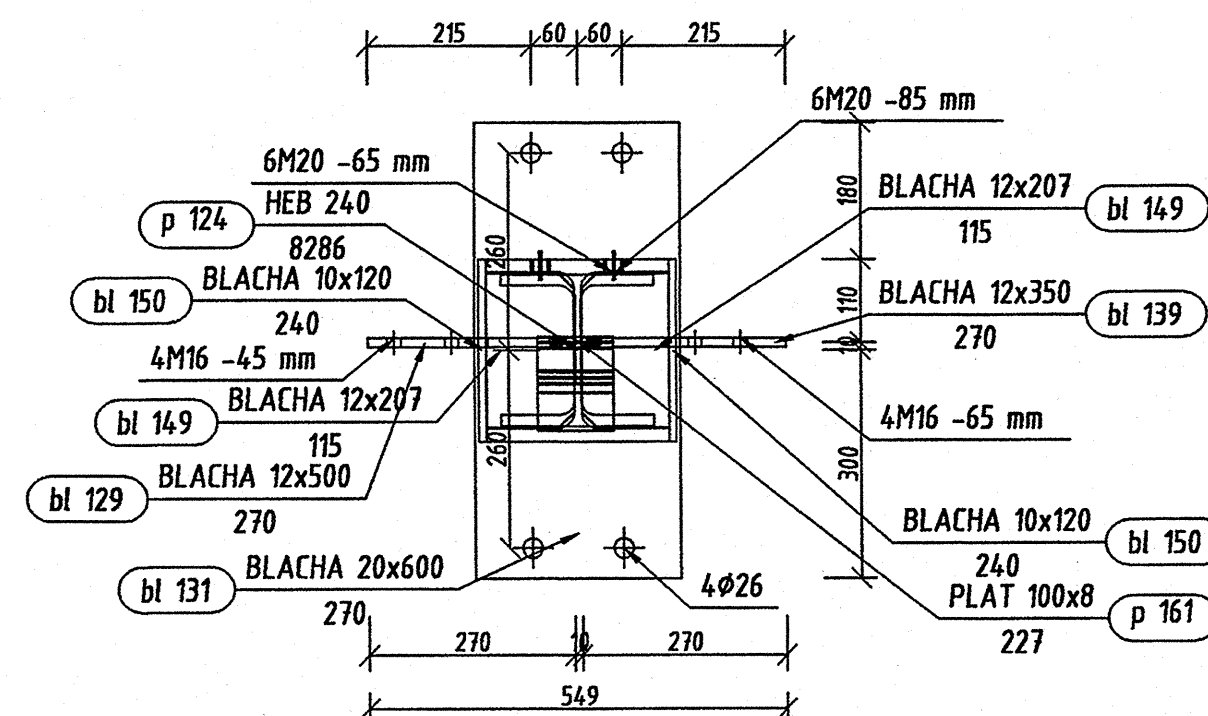

Investor: Gmina Miejska Starogard Gdański 83-200 Starogard Gdański ul. Gdańska 6	Stadium: P.W.	Brand:	Obiekt: 14
Investycja: ZAKŁAD UTYLIZACJI ODPADÓW STARY LAS wraz z infrastrukturą towarzyszącą	Pracownik: Ryszard Reugebauer	K	Włosa garażowa z warsztatem
Wykonawca dokumentacji KONSTRUKTOR:	Projektant: J. A. T. Sp. z o.o. 80-365 Gdańsk ul. Czerwony Dwór 8 A	Upr. nr: 2016-000000	Konstrukcja
NORD INVESTMENTS S.A. 83-747 Gdańsk ul. Toruńska 12	Wzrost: mjr inż. Krzysztof Dobiszewski	Upr. nr: 000000	P 177
	Data: 15.02.2005	Skala: wg opisu	Nr arch. proj.: 2032/05-K
			Nr rys: K. 27