



P 178 szt. 1
skala 1:10

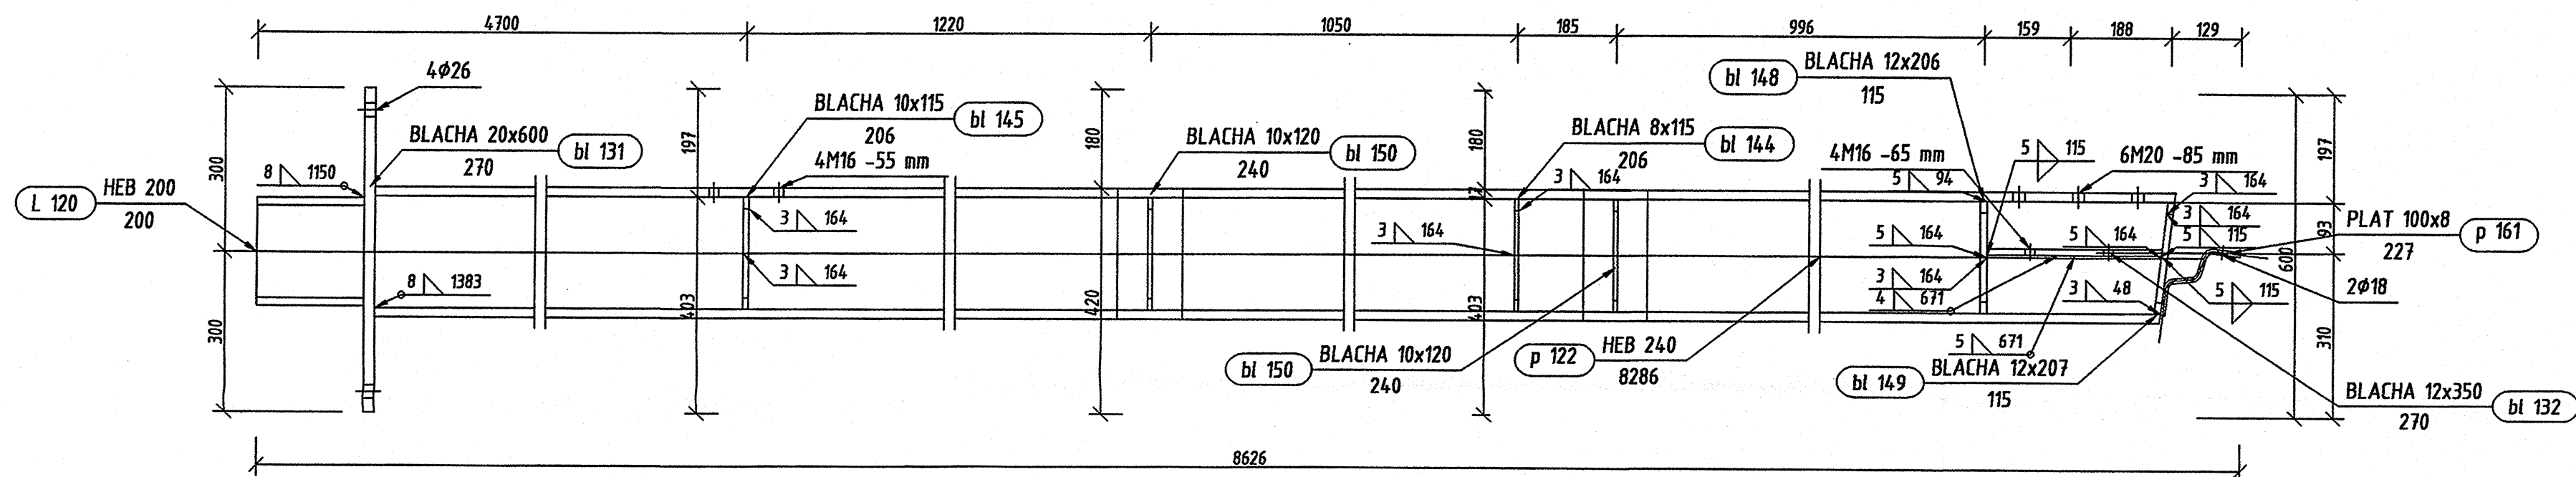


P 178 Widok z góry
skala 1:10

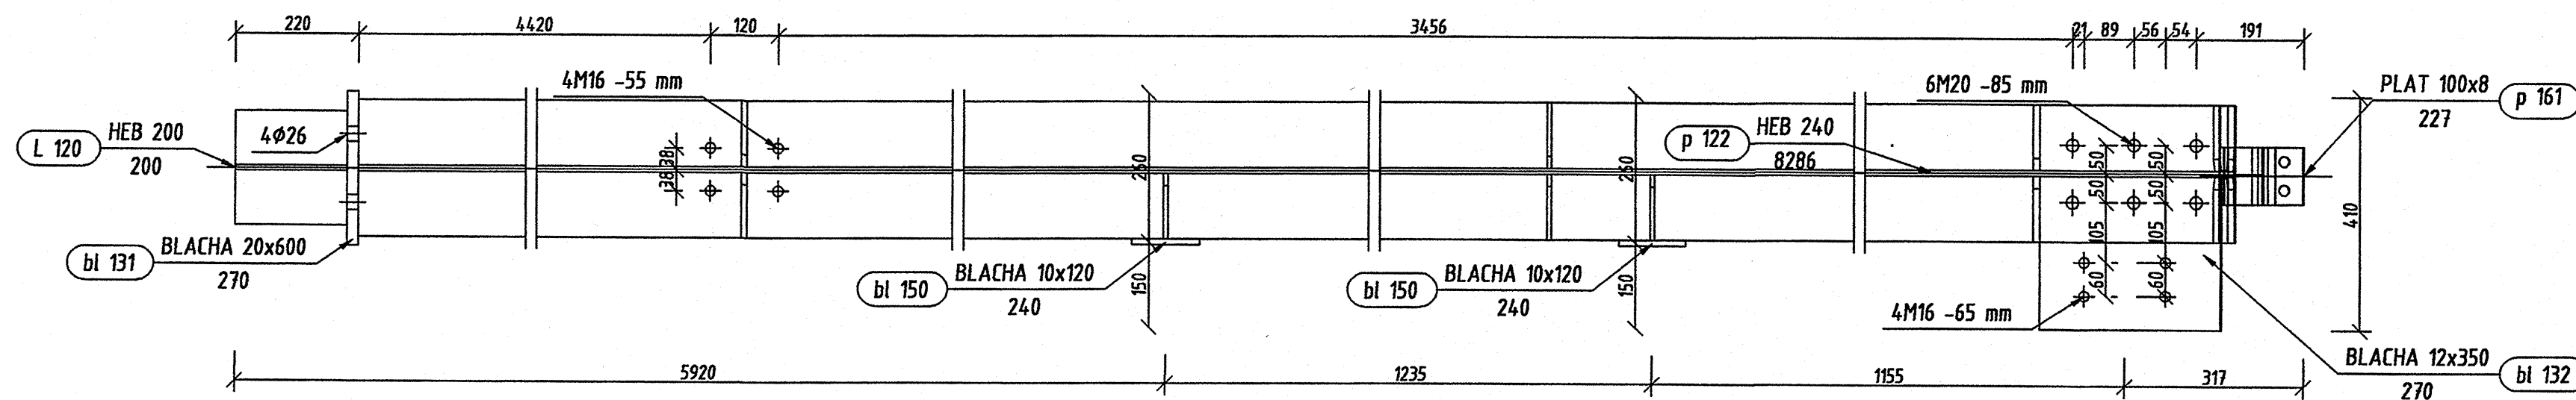

Pozycja	Liczba	Nazwa elementu	Masa	
			Elementu (kg)	Całkowita (kg)
P 178	1	Profil HEB 240	759,19	759,19
Masa całości: (kg)				759,19

Pozycja	Przekrój	Materiał	Ilość	Długość (mm)	Masa		
					Jednostkowa (kg/m)	Elementu (kg)	Całkowita (kg)
L 120	HEB 200	STAL	1	200	61,3100	12,26	12,26
bl 131	BLACHA 20x600	STAL	1	270		25,12	25,12
bl 132	BLACHA 12x350	STAL	1	270		8,13	8,13
bl 144	BLACHA 8x115	STAL	4	206		1,46	5,84
bl 145	BLACHA 10x115	STAL	2	206		1,83	3,65
bl 148	BLACHA 12x206	STAL	2	115		2,19	4,38
bl 149	BLACHA 12x207	STAL	2	115		2,19	4,38
bl 150	BLACHA 10x120	STAL	2	240		2,26	4,52
p 122	HEB 240	STAL	1	8286	83,2100	689,47	689,47
p 161	PLAT 100x8	STAL	1	227	6,2800	1,43	1,43
Masa łączna elementów (kg)							759,19
Dodatek na spoiny : 2.0 % (kg)							15,18
Masa całkowita (kg)							774,37

P 178 Widok z prawej
skala 1:10

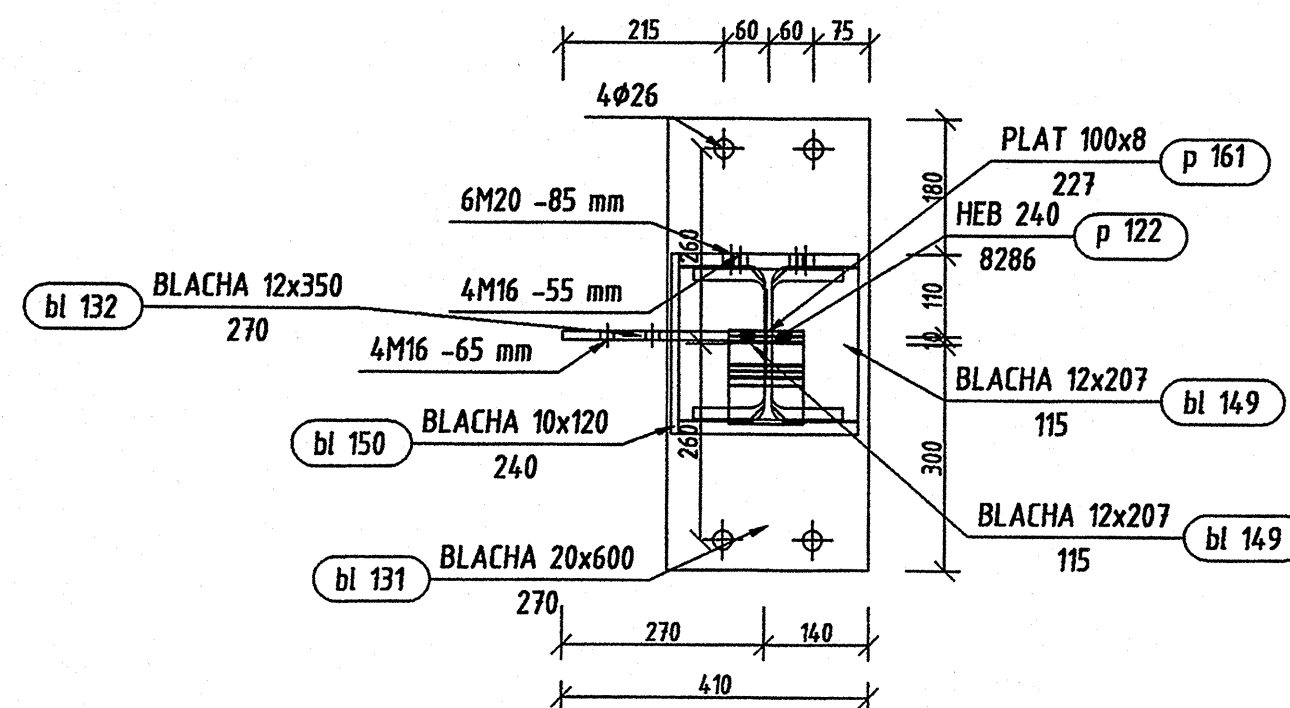

Inwestor: Gmina Miasteczko Starogard Gdański 83-200 Starogard Gdański ul. Gdańska 6		Stadium:	Brand:	Objekt: 14
Inwestycja: ZAKŁAD UTYLIZACJI ODPADÓW STARY LAS wraz z infrastrukturą towarzystwującą		P.W.	K	Wzrost garbowa z warstwą
Wykonawca dokumentacji KONSORCJUM Przedsiębiorstwo J. A. T. Sp. z o.o. 80-305 Gdańsk ul. Czarny Dwór 8 A		Tytuł projektu: Konstrukcja		
Projektant: Ryszard Neugebauer mgr inż. Krzysztof Dobiszewski		Nazwa rys.: P 178		
NORD INVESTMENTS S.A. 80-747 Gdańsk ul. Toruńska 12		Data: 15.02.2005		
Skala: wg opisu		Nr arch. proj.: 2032/05-K		
Nr rys.: K. 28				