

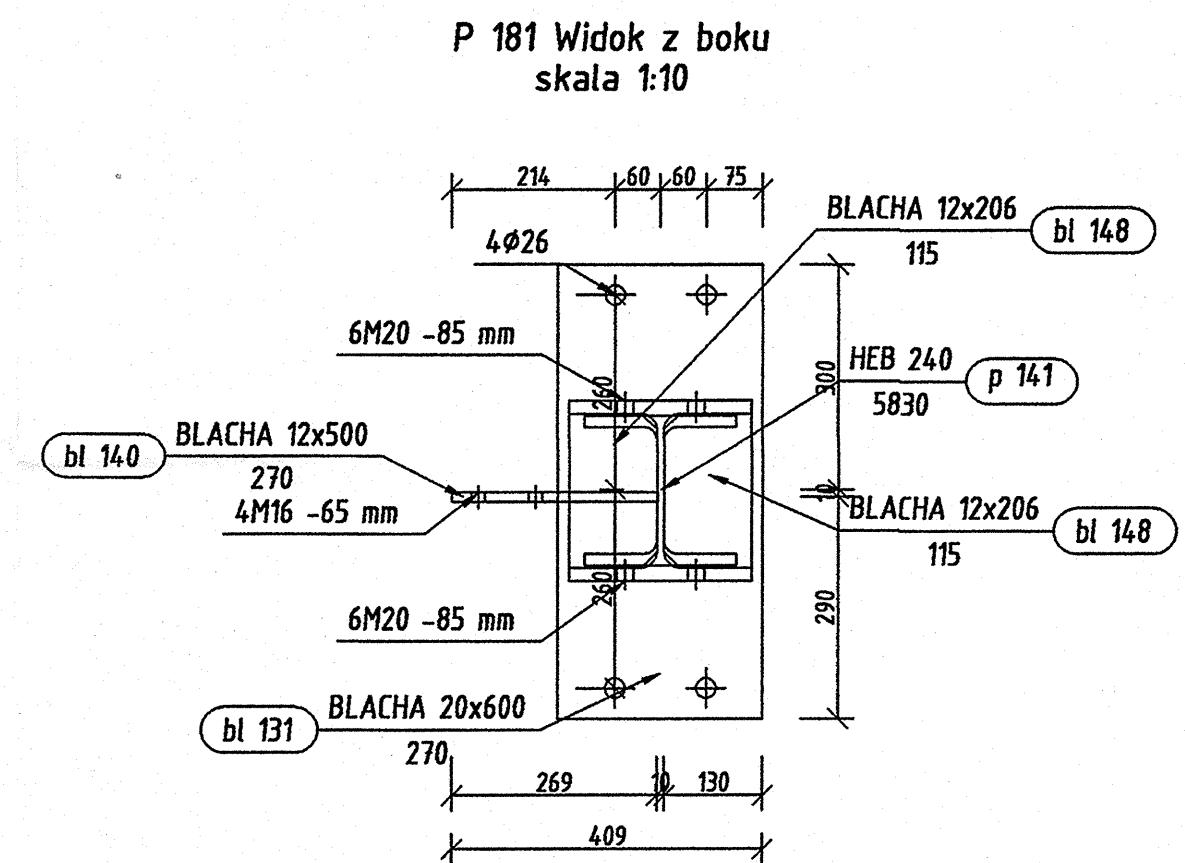


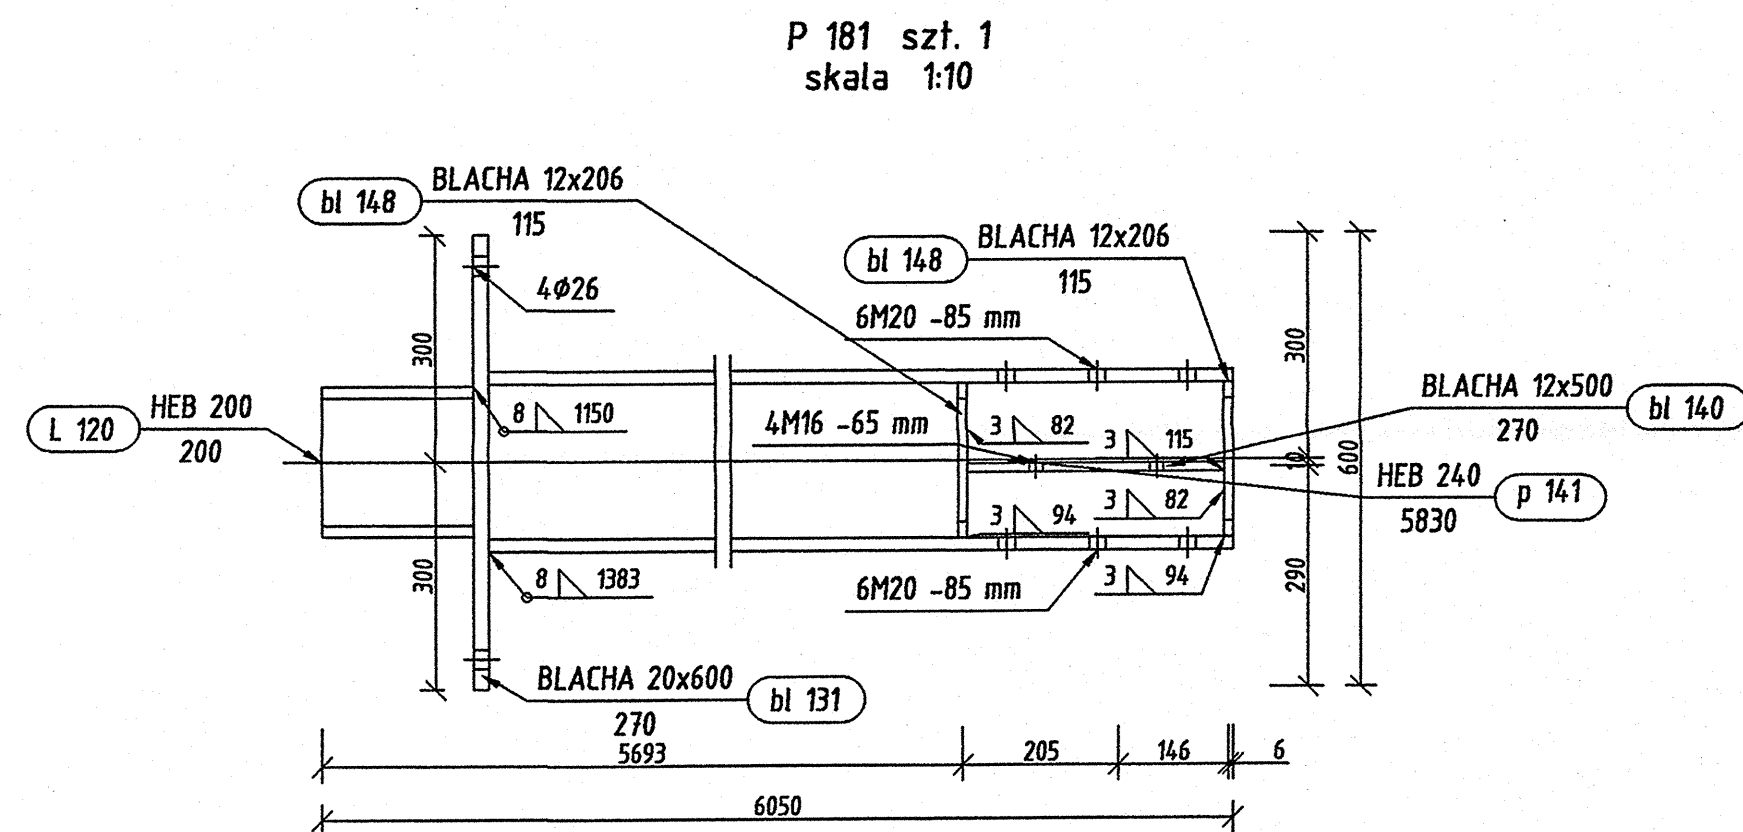

Pozycja	Liczba	Nazwa elementu	Masa	
			Elementu (kg)	Całkowita (kg)
P 181	1	Profil HEB 240	539,76	539,76
Masa całości: (kg)				539,76

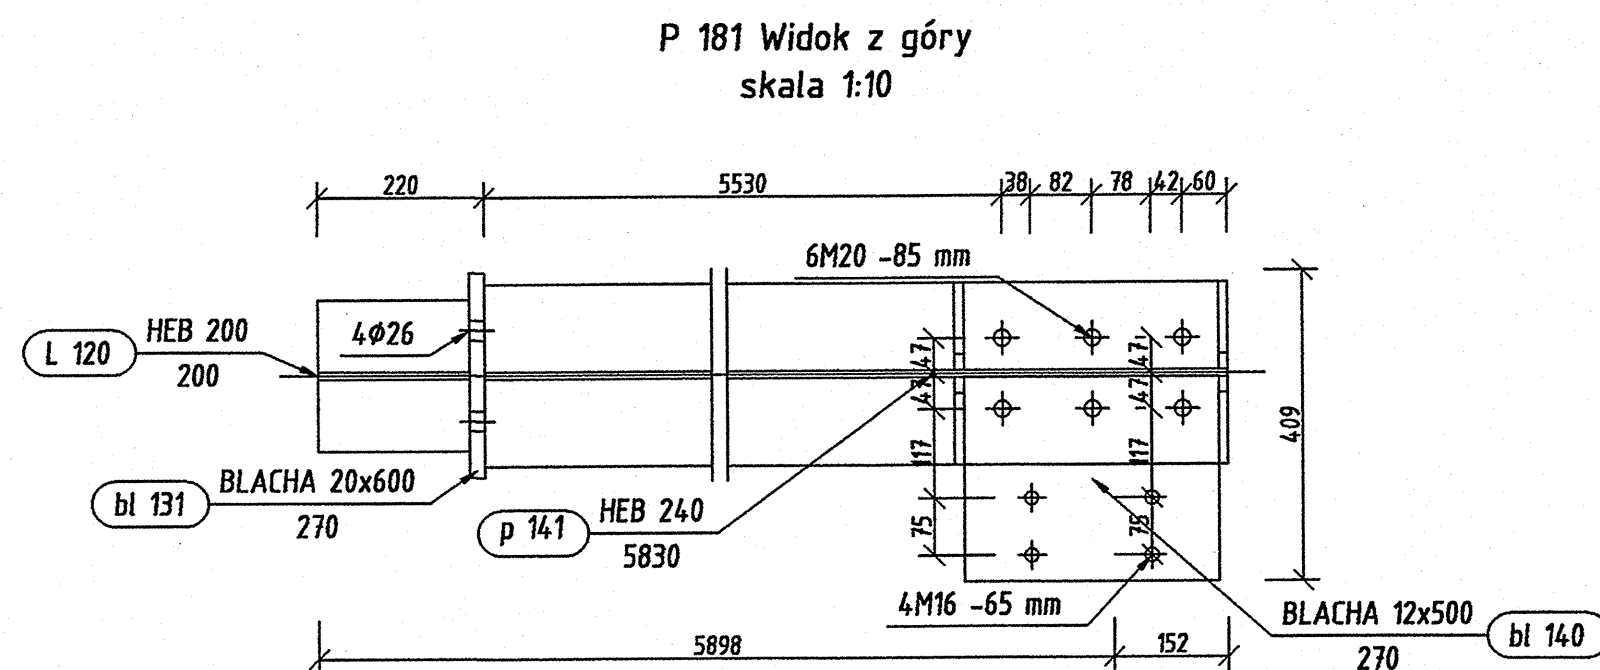

Pozycja	Przekrój	Materiał	Ilość	Długość (mm)	Masa		
					Jednostkowa (kg/m)	Elementu (kg)	Całkowita (kg)
L 120	HEB 200	STAL	1	200	61,3100	12,26	12,26
bl 131	BLACHA 20x600	STAL	1	270		25,12	25,12
bl 140	BLACHA 12x500	STAL	1	270		8,52	8,52
bl 148	BLACHA 12x206	STAL	4	115		2,19	8,76
p 141	HEB 240	STAL S235-215	1	5830	83,2100	485,09	485,09
Masa łączna elementów (kg)							539,76
Dodatek na spoiny : 2.0 % (kg)							10,80
Masa całkowita (kg)							550,55

Inwestor: Gmina Miejska Starogard Gdański 83-200 Starogard Gdański ul. Gdańska 6		Stadium:	Projekt	Objekt: 14
Inwestycja: ZAKŁAD UTYLIZACJI ODPADÓW STARY LAS wraz z infrastrukturą towarzyszącą		P.W.	K	Wista garażowa z warsztatem
Wykonawca dokumentacji: KONSORCIUM		Tytuł projektu: Konstrukcja		
Przedsiębiorstwo J. A. T. Sp. z o.o. 83-385 Gdańsk ul. Gdansk 9 A		Nazwa rys.: P 181		
NORD INVESTMENTS S.A. 80-747 Gdańsk ul. Toruńska 12		Projektował: mgr inż. Ryszard Neugebauer	Upr. nr: 2014-0300109	K. 31
		Sprawił: mgr inż. Krzysztof Doboszewski	Upr. nr: 440040	
		Data:	Skala:	
		15.02.2005	wg opisu	
			Nr arch. proj.	
			2032/05-K	