
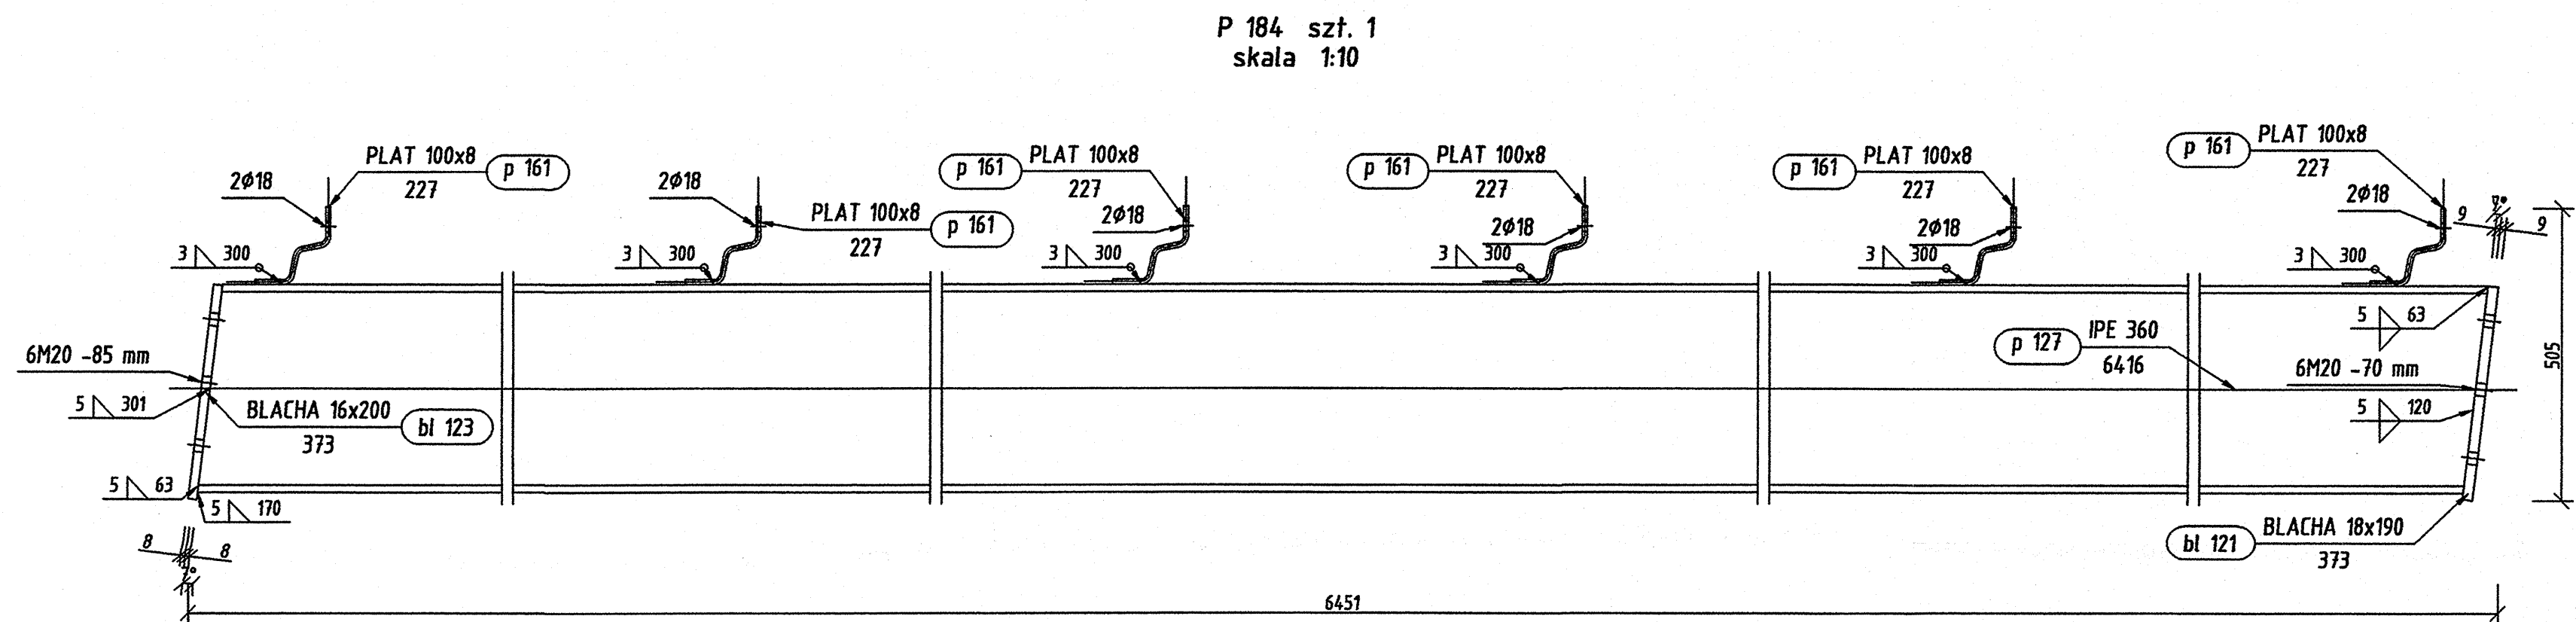


P 184 Widok z boku
skala 1:10

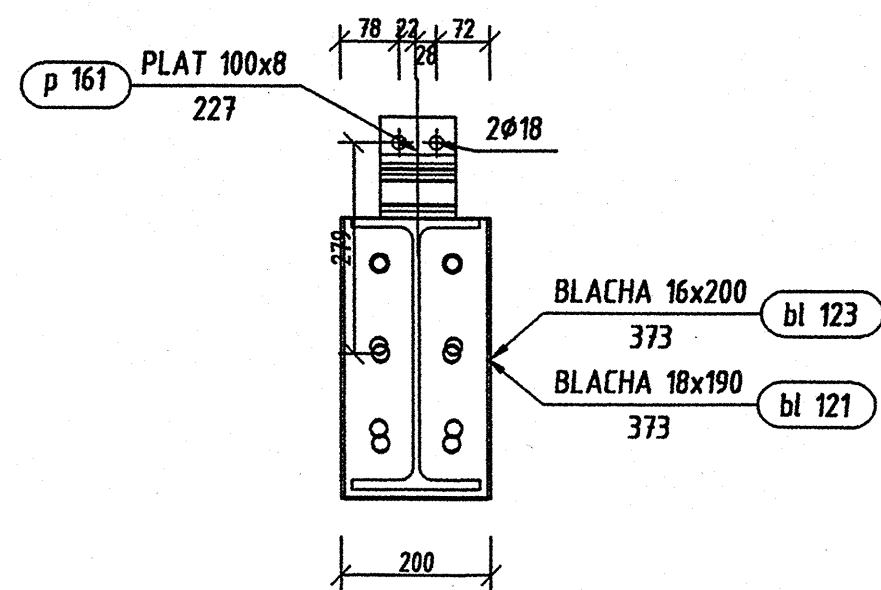

Pozycja	Liczba	Nazwa elementu	Masa	
			Elementu (kg)	Całkowita (kg)
P 184	1	Profil IPE 360	393,50	393,50
Masa całości: (kg)				393,50

Pozycja	Przekrój	Materiał	Ilość	Długość (mm)	Masa		
					Jednostkowa (kg/m)	Elementu (kg)	Całkowita (kg)
bl 121	BLACHA 18x190	STAL	1	373		9,70	9,70
bl 123	BLACHA 16x200	STAL	1	373		9,08	9,08
p 127	IPE 360	STAL	1	6416	57,0700	366,16	366,16
p 161	PLAT 100x8	STAL	6	227	6,2800	1,43	8,56
Masa łączna elementów (kg)							393,50
Dodatek na spoiny : 2.0 % (kg)							7,87
Masa całkowita (kg)							401,37

Inwestor: Gmina Miasteczko Starogard Gdański 83-200 Starogard Gdański ul. Gdańska 8		Stadium: P.W.	Branda: K	Obiekt: 14 Włata garażowa z warsztatem
Inwestycja: ZAKŁAD UTYLIZACJI ODPADÓW STARY LAS wraz z infrastrukturą towarzystwającą		Tytuł projektu: Konstrukcja		
Wykonawca dokumentacji: KOWBORSKI		Nazwa rys.:		
	Przedsiębiorstwo J. A. T. Sp. z o.o. 80-365 Gdańsk ul. Czerwona 8 A	Projektował: Inż. Ryszard Neugebauer		Upr. nr: 209-00-0000009
		Sprawdził: mgr inż. Krzysztof Doblaszewski		Upr. nr: 980/042
		Data: 15.02.2005		Skala: wg opisu
NORD INVESTMENTS S.A. 80-747 Gdańsk ul. Toruńska 12		Nr rys.: K. 34		