P 185 szt. 1
skala 1:20

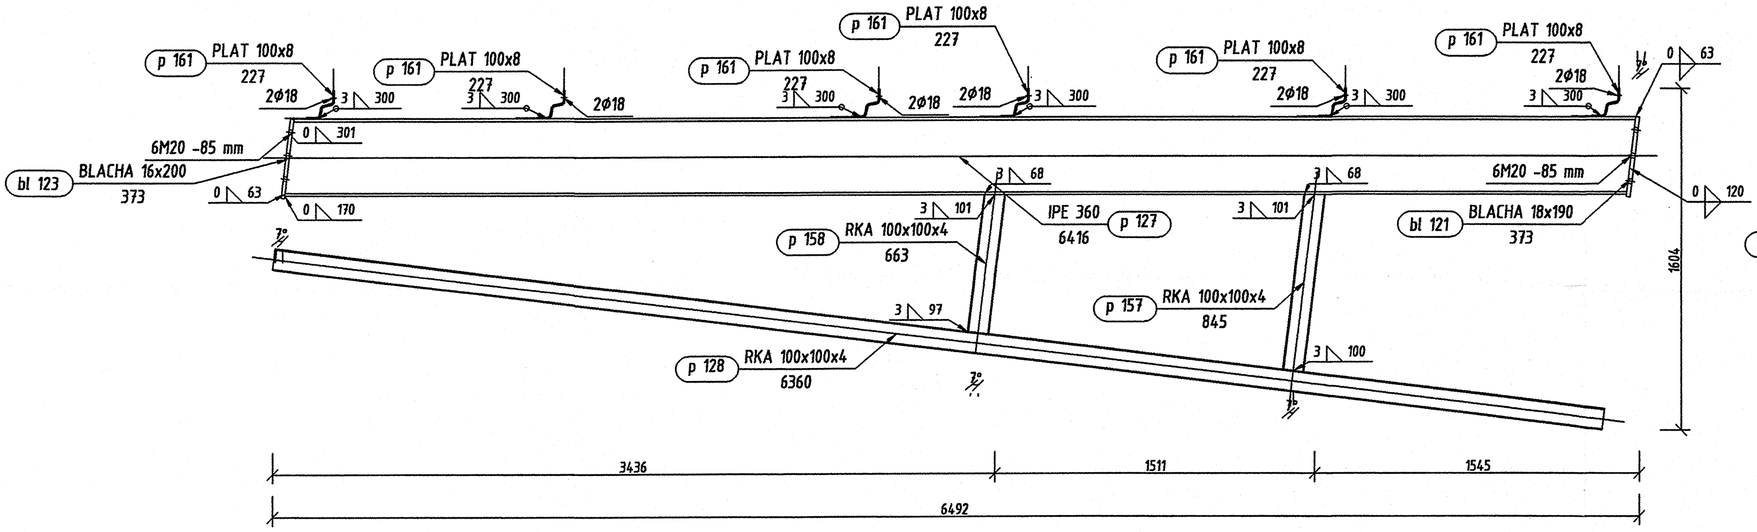

P 185 Widok z góry
skala 1:20

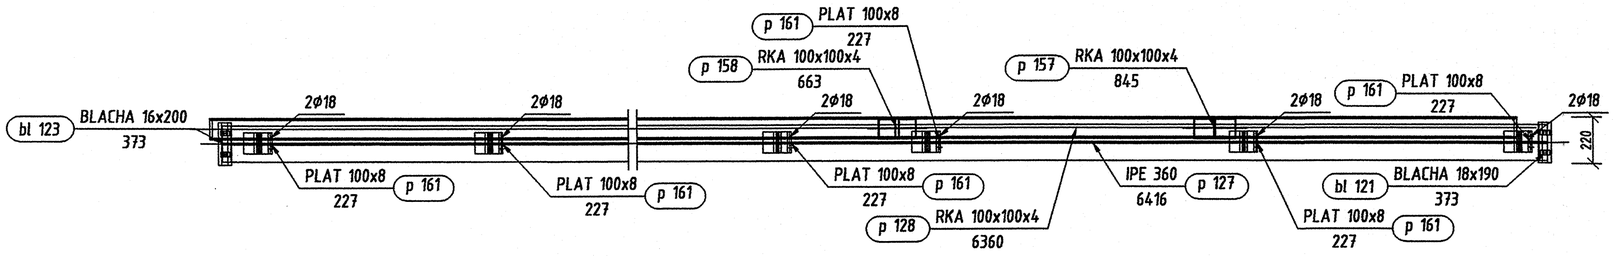

P 185 Widok z boku
skala 1:10

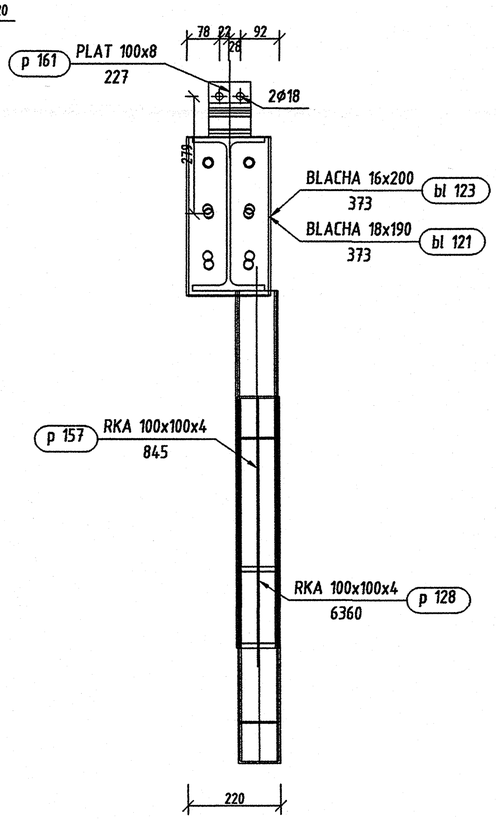

Pozycja	Liczba	Nazwa elementu	Masa	
			Elementu (kg)	Całkowita (kg)
P 185	1	Profil IPE 360	487,36	487,36
Masa całości: (kg)				487,36

Pozycja	Przekrój	Materiał	Ilość	Długość (mm)	Masa		
					Jednostkowa (kg/m)	Elementu (kg)	Całkowita (kg)
bl 121	BLACHA 18x190	STAL	1	373		9,70	9,70
bl 123	BLACHA 16x200	STAL	1	373		9,08	9,08
p 127	IPE 360	~~STAL~~ St3S-215	1	6416	57,0700	366,16	366,16
p 128	RKA 100x100x4	STAL	1	6360	11,9300	75,87	75,87
p 157	RKA 100x100x4	STAL	1	845	11,9300	10,08	10,08
p 158	RKA 100x100x4	STAL	1	663	11,9300	7,91	7,91
p 161	PLAT 100x8	~~STAL~~ St3S-195	6	227	6,2800	1,43	8,56
Masa łączna elementów (kg)							487,36
Dodatek na spoiny : 2.0 % (kg)							9,75
Masa całkowita (kg)							497,11

Inwestor: Gmina Miejska Starogard Gdański 83-200 Starogard Gdański ul. Gdańska 6	Stadium: P.W.	Branża: K	Obiekt: 14 Wiata garażowa z warsztatem	
Inwestycja: ZAKŁAD UTYLIZACJI ODPADÓW STARY LAS wraz z infrastrukturą towarzyszącą	Tytuł projektu: Konstrukcje			
	Nazwa rys.: P 185			
Wykonawca dokumentacji KONSORCJUM: Przedsiębiorstwo J. A. T. Sp. z o.o. 80-365 Gdańsk ul. Czarny Dwór 8 A	Projektował: inż. Ryszard Neugebauer		Upr. nr: ZOP-IM-6300/98	
	Sprawdził: mgr inż. Krzysztof Dobiszewski		Upr. nr: 6440/88	
NORD INVESTMENTS S.A. 80-747 Gdańsk ul. Toruńska 12	Data: 15.02.2005	Skala: wg opisu	Nr arch. proj.: 2032/05-K	Nr rys.: K. 35