




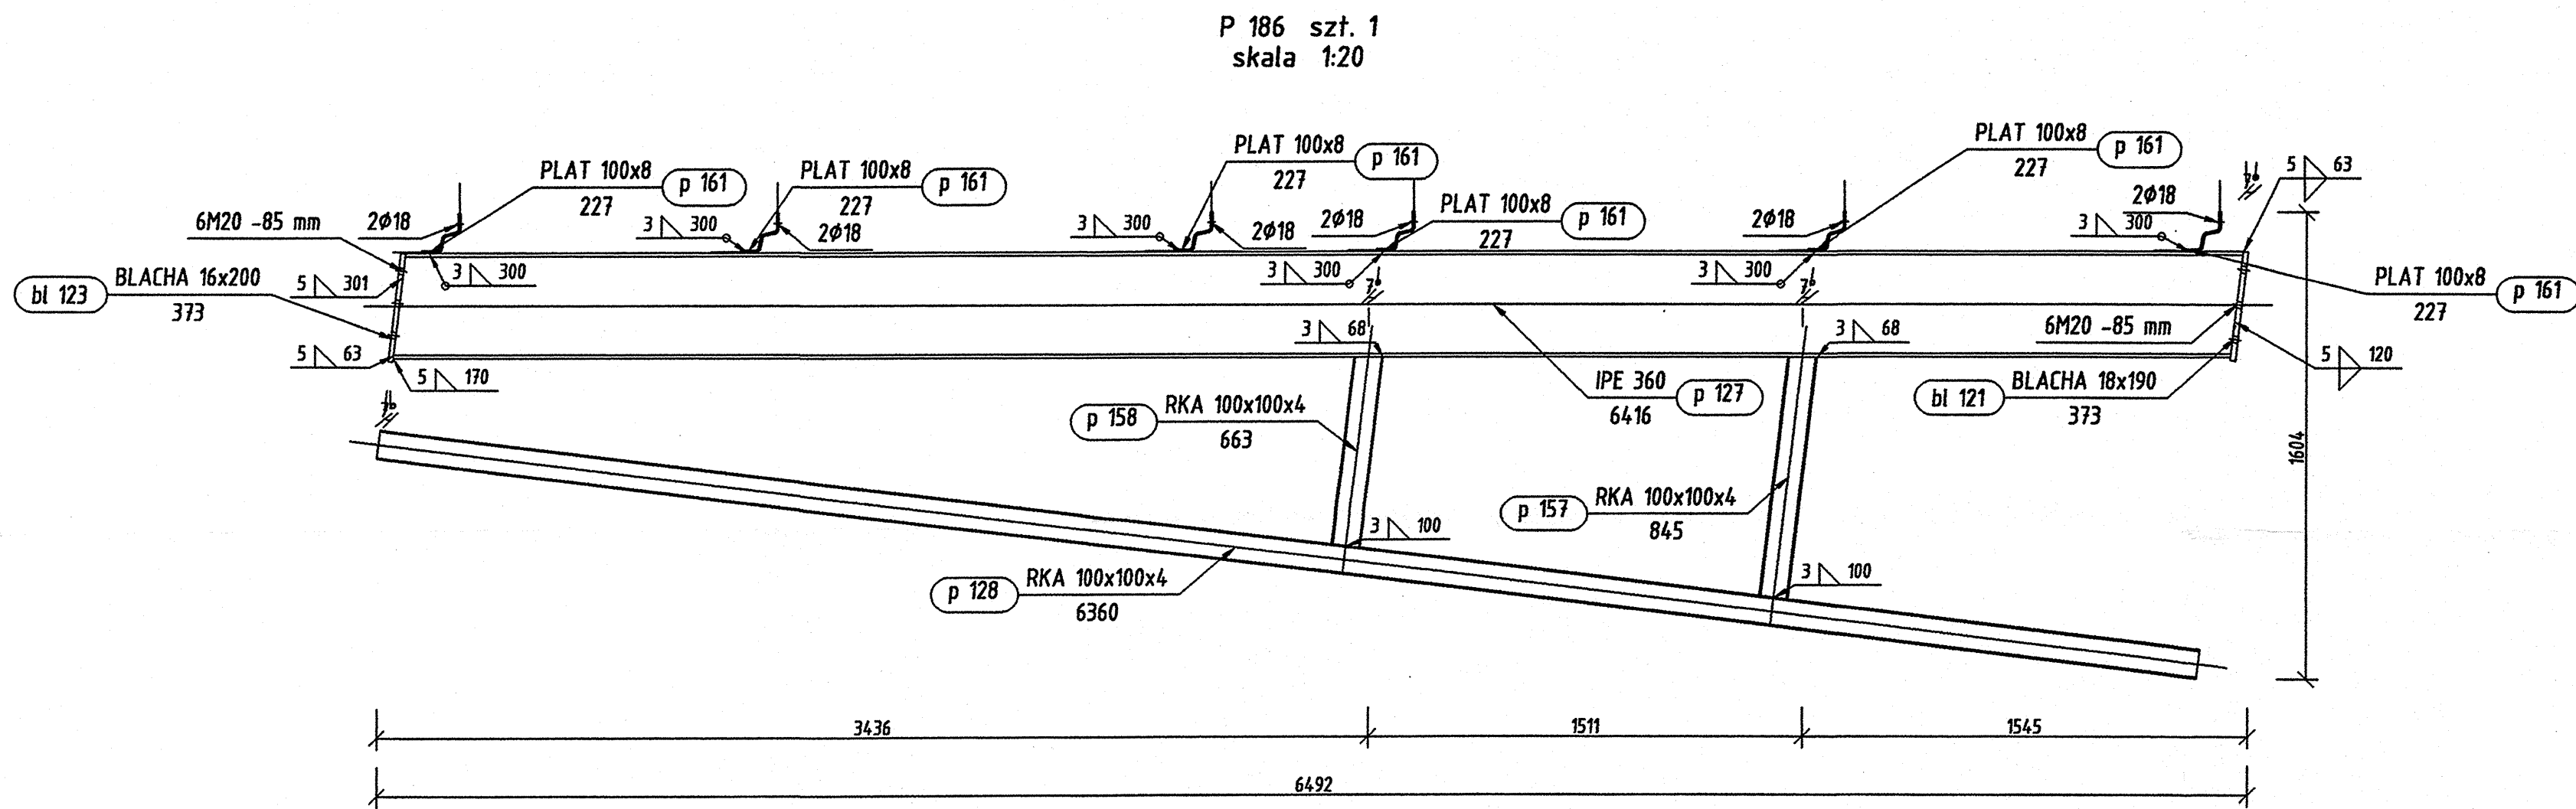

P 186 Widok z góry
skala 1:20

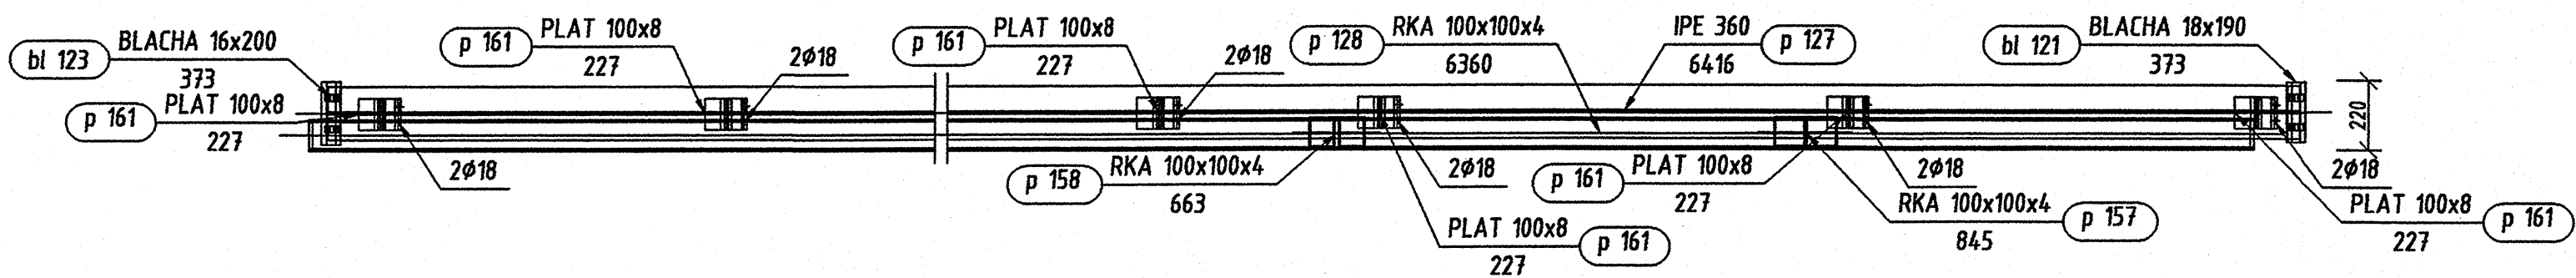

P 186 Widok z boku
skala 1:10

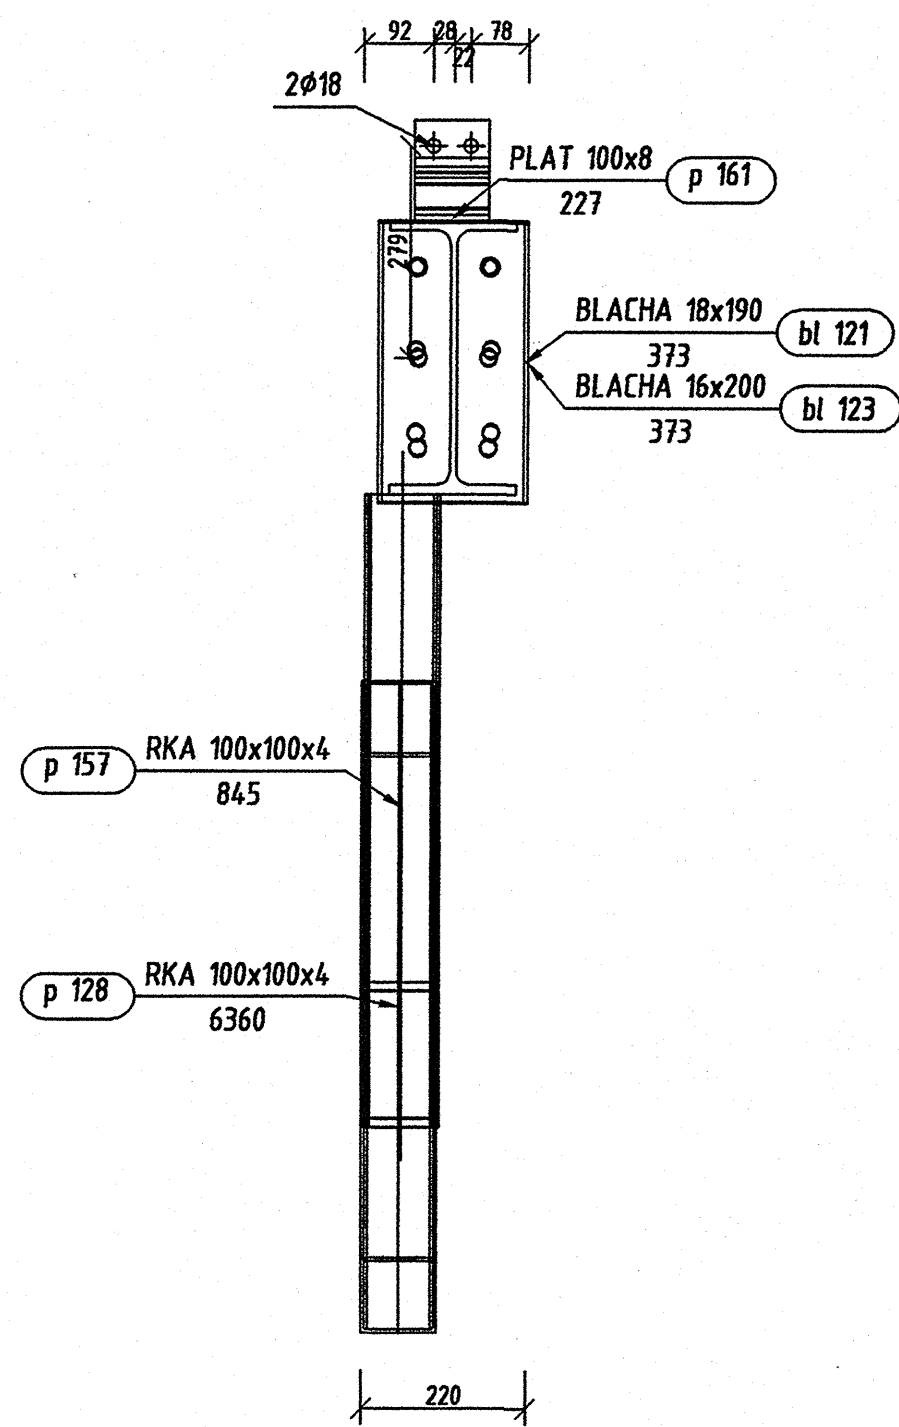

Pozycja	Przekrój	Materiał	Ilość	Długość (mm)	Masa		
					Jednostkowa (kg/m)	Elementu (kg)	Całkowita (kg)
bl 121	BLACHA 18x190	STAL	1	373		9,70	9,70
bl 123	BLACHA 16x200	STAL	1	373		9,08	9,08
p 127	IPE 360	STAL S235-215	1	6416	57,0700	366,16	366,16
p 128	RKA 100x100x4	STAL	1	6360	11,9300	75,87	75,87
p 157	RKA 100x100x4	STAL	1	845	11,9300	10,08	10,08
p 158	RKA 100x100x4	STAL	1	663	11,9300	7,91	7,91
p 161	PLAT 100x8	STAL S235-195	6	227	6,2800	1,43	8,56
Masa łączna elementów (kg)							487,36
Dodatek na spoiny : 2.0 % (kg)							9,75
Masa całkowita (kg)							497,11

Pozycja	Liczba	Nazwa elementu	Masa	
			Elementu (kg)	Całkowita (kg)
P 186	1	Profil IPE 360	487,36	487,36
Masa całości: (kg)				487,36

Inwestor: Gmina Międzyzdroje 63-200 Starogard Gdański ul. Gdańska 6		Stadium: P.W.		Etap: K		Objekt: 14	
Inwestycja: ZAKŁAD UTYLIZACJI ODPADÓW STARY LAS wraz z infrastrukturą towarzyszącą		Tytuł projektu:		Konstrukcja		Nazwa rys.: P 186	
Wykonawca: KONSORCJUM		Projektant: mgr inż. Ryszard Neugebauer		Upr. nr: 200-0000000		Sprawdzał: mgr inż. Krzysztof Doblaszewski	
NORD INVESTMENTS S.A. 80-747 Gdańsk ul. Toruńska 12		Data: 15.02.2005		wg opisu		Nr arch. proj.: 2032/05-K	
						K. 36	