
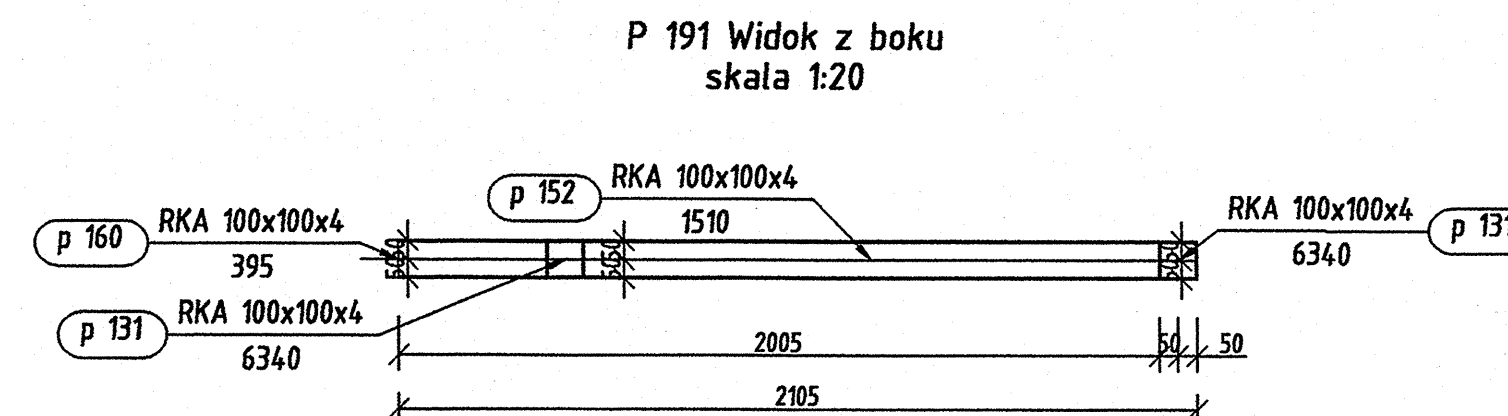
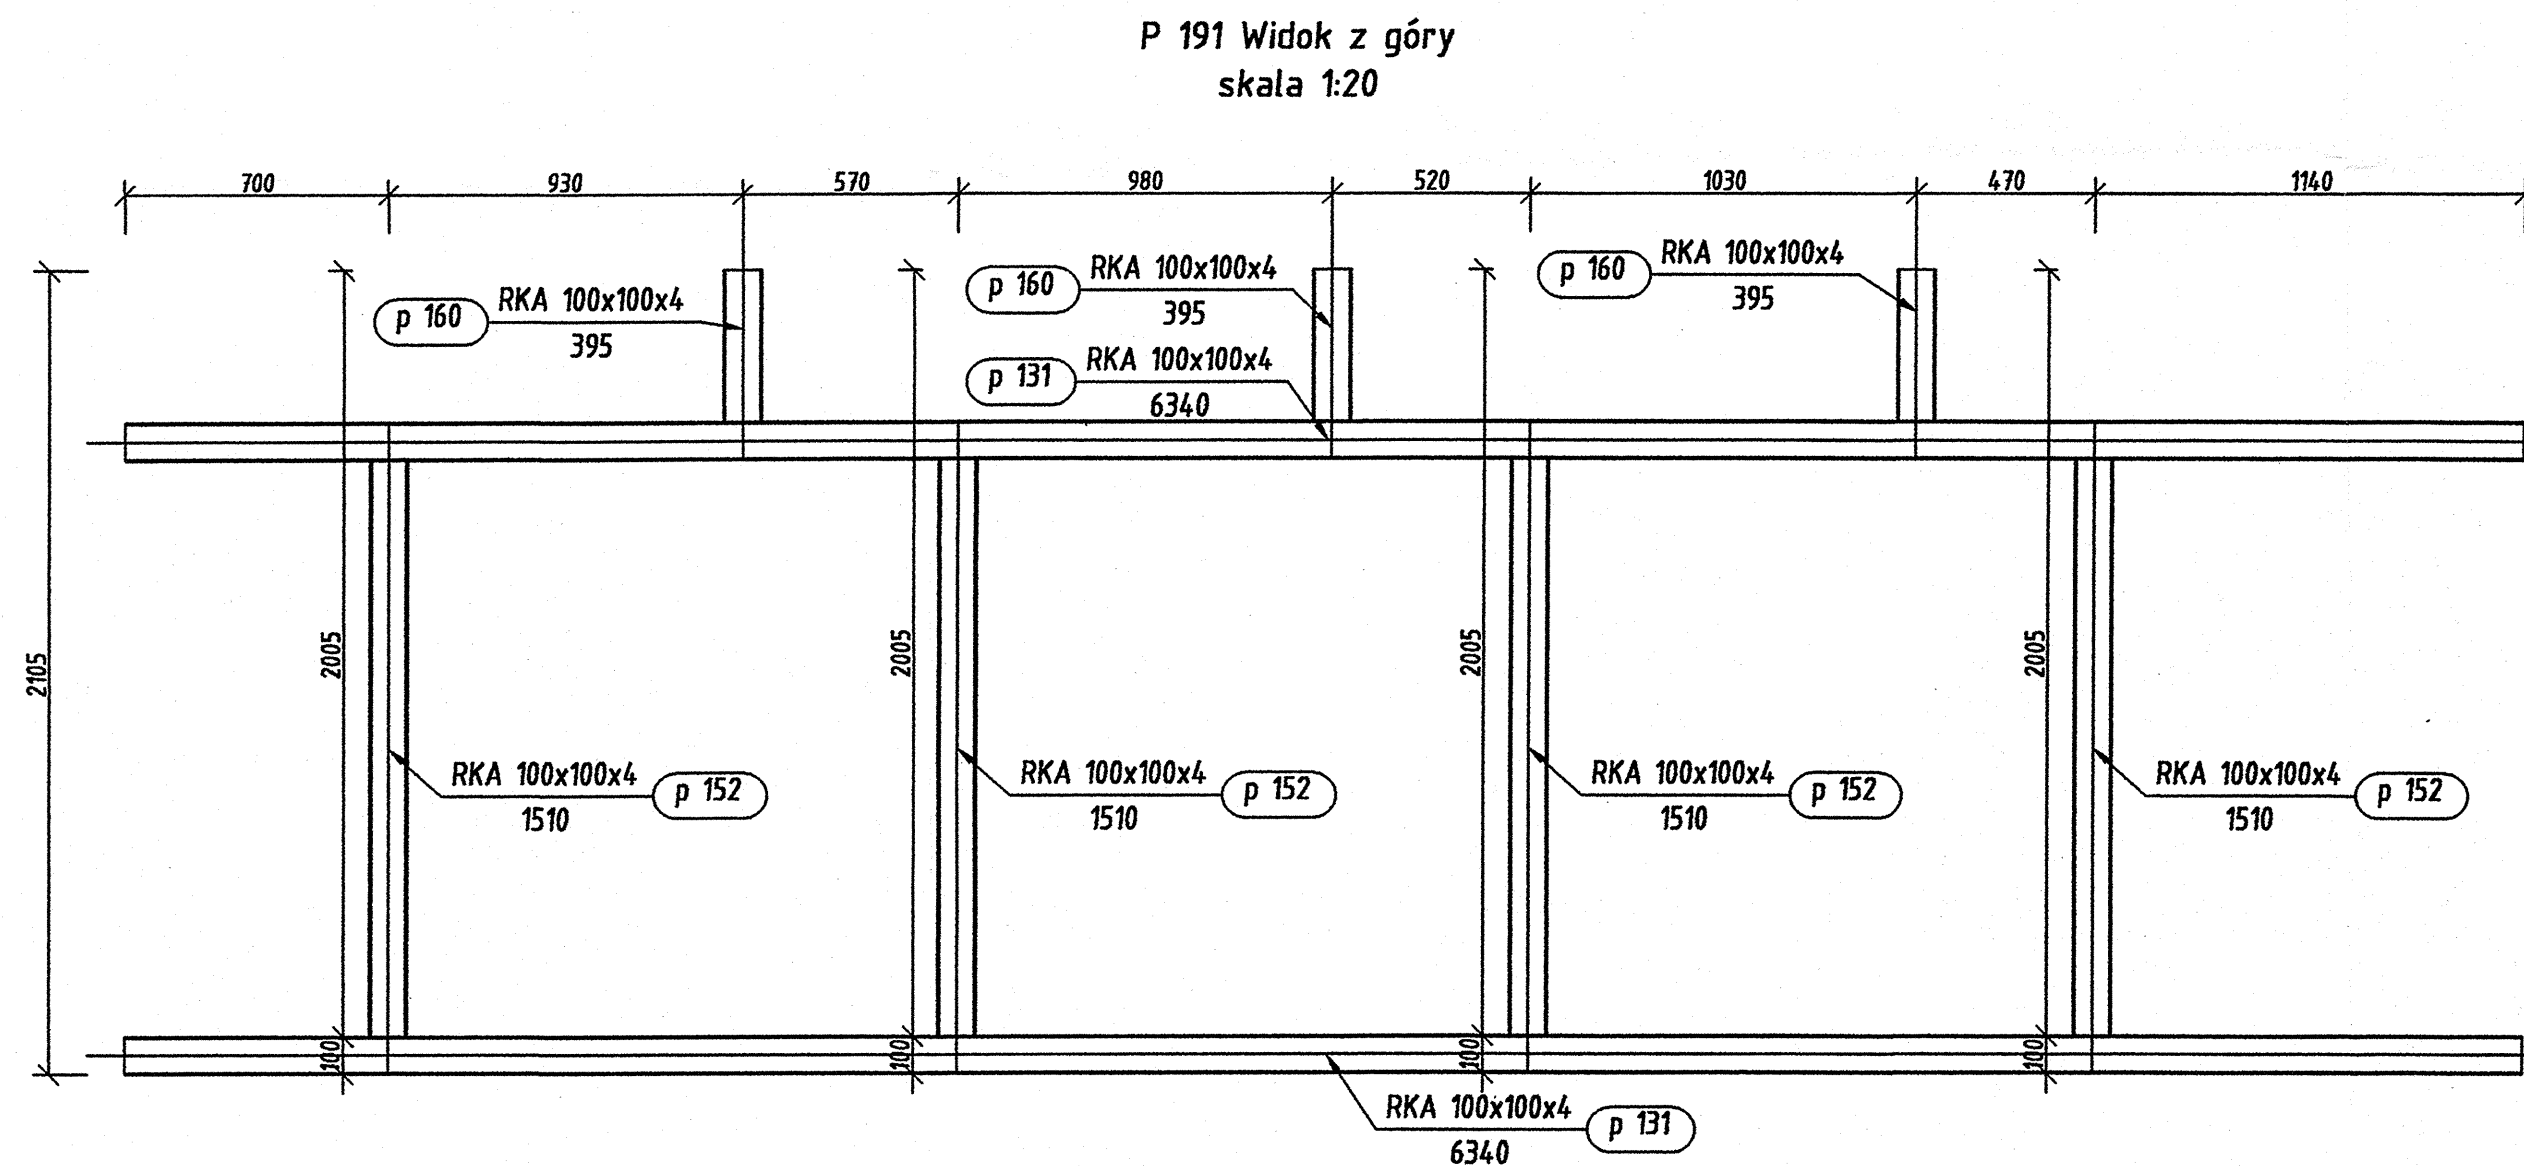


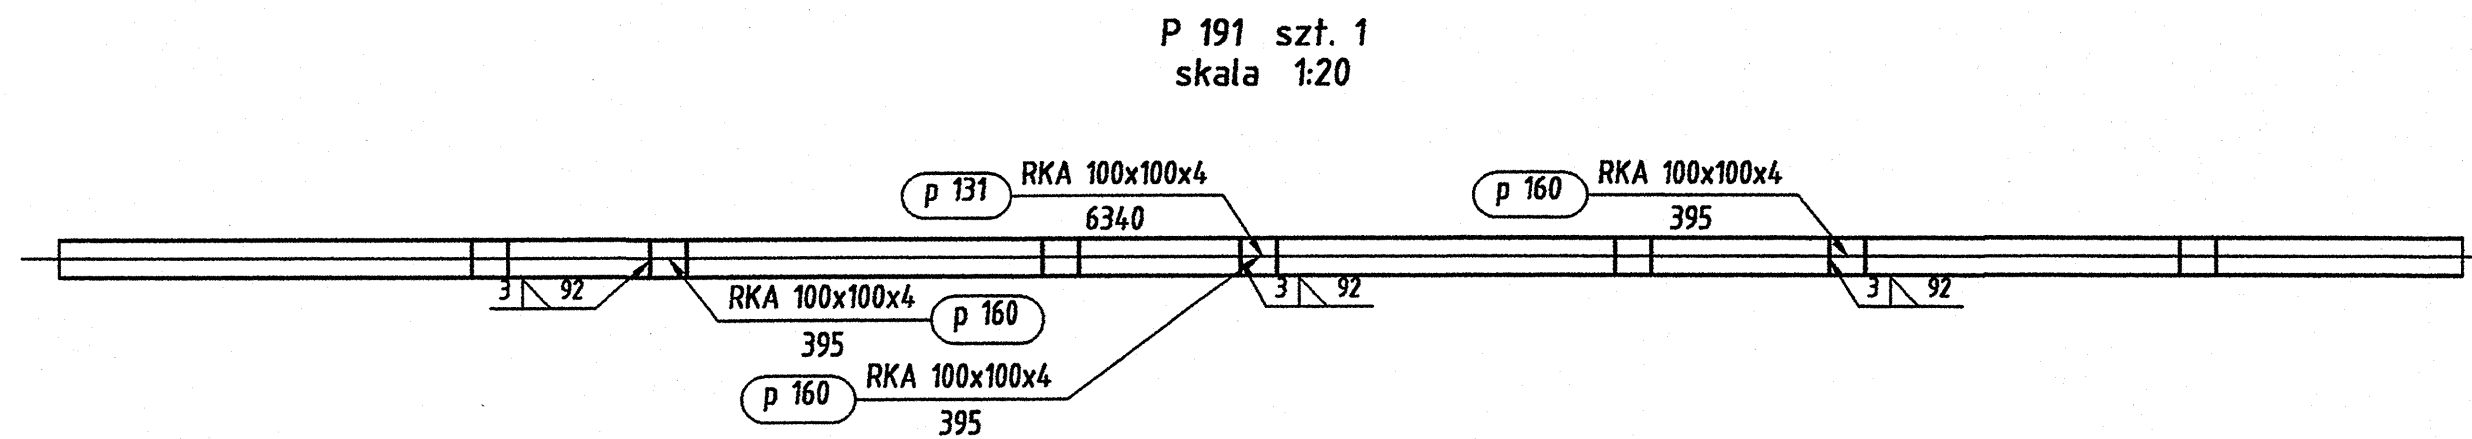

Pozycja	Liczba	Nazwa elementu	Masa	
			Elementu (kg)	Całkowita (kg)
P 191	1	Profil RKA 100x100x4	237,47	237,47
Masa całości: (kg)				237,47

Pozycja	Przekrój	Materiał	Ilość	Długość (mm)	Masa		
					Jednostkowa (kg/m)	Elementu (kg)	Całkowita (kg)
p 131	RKA 100x100x4	STAL	2	6340	11,9300	75,64	151,27
p 152	RKA 100x100x4	STAL	4	1510	11,9300	18,01	72,06
p 160	RKA 100x100x4	STAL	3	395	11,9300	4,71	14,14
Masa łączna elementów (kg)							237,47
Dodatek na spoiny : 2.0 % (kg)							4,75
Masa całkowita (kg)							242,22

Inwestor: Gmina Międzybórz Gólski 83-200 Starogard Gdański ul. Gdańska 6		Stadium: P.W.	Brandz: K	Obiekt: Wartość garażowa z warsztatem
Inwestycja: ZAKŁAD UTYLIZACJI ODPADÓW STARY LAS wraz z infrastrukturą towarzyszącą		Tytuł projektu: Konstrukcja		
Wykonawca dokumentacji KONSORCJUM: Przedsiębiorstwo J. A. T. Sp. z o.o. 60-365 Gdańsk ul. Czarny Dwór 8 A		Projektował: Inż. Ryszard Neugebauer	Upr. nr: 202-AP-00020/10	
NORD INVESTMENTS S.A. 80-747 Gdańsk ul. Toruńska 12		Sprawdził: Inż. Ryszard Dobieszczyński	Upr. nr: 54050402	
		Data: 15.02.2005	Skala: wg opisu	Nr rys: 2032/05-K
		K. 41		