
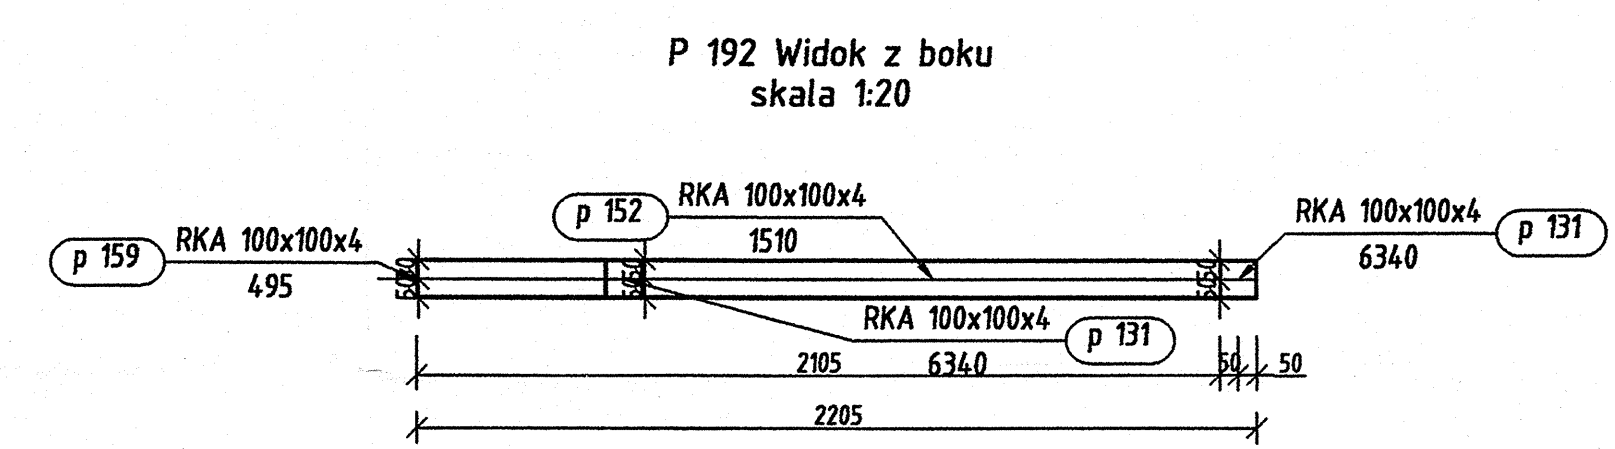
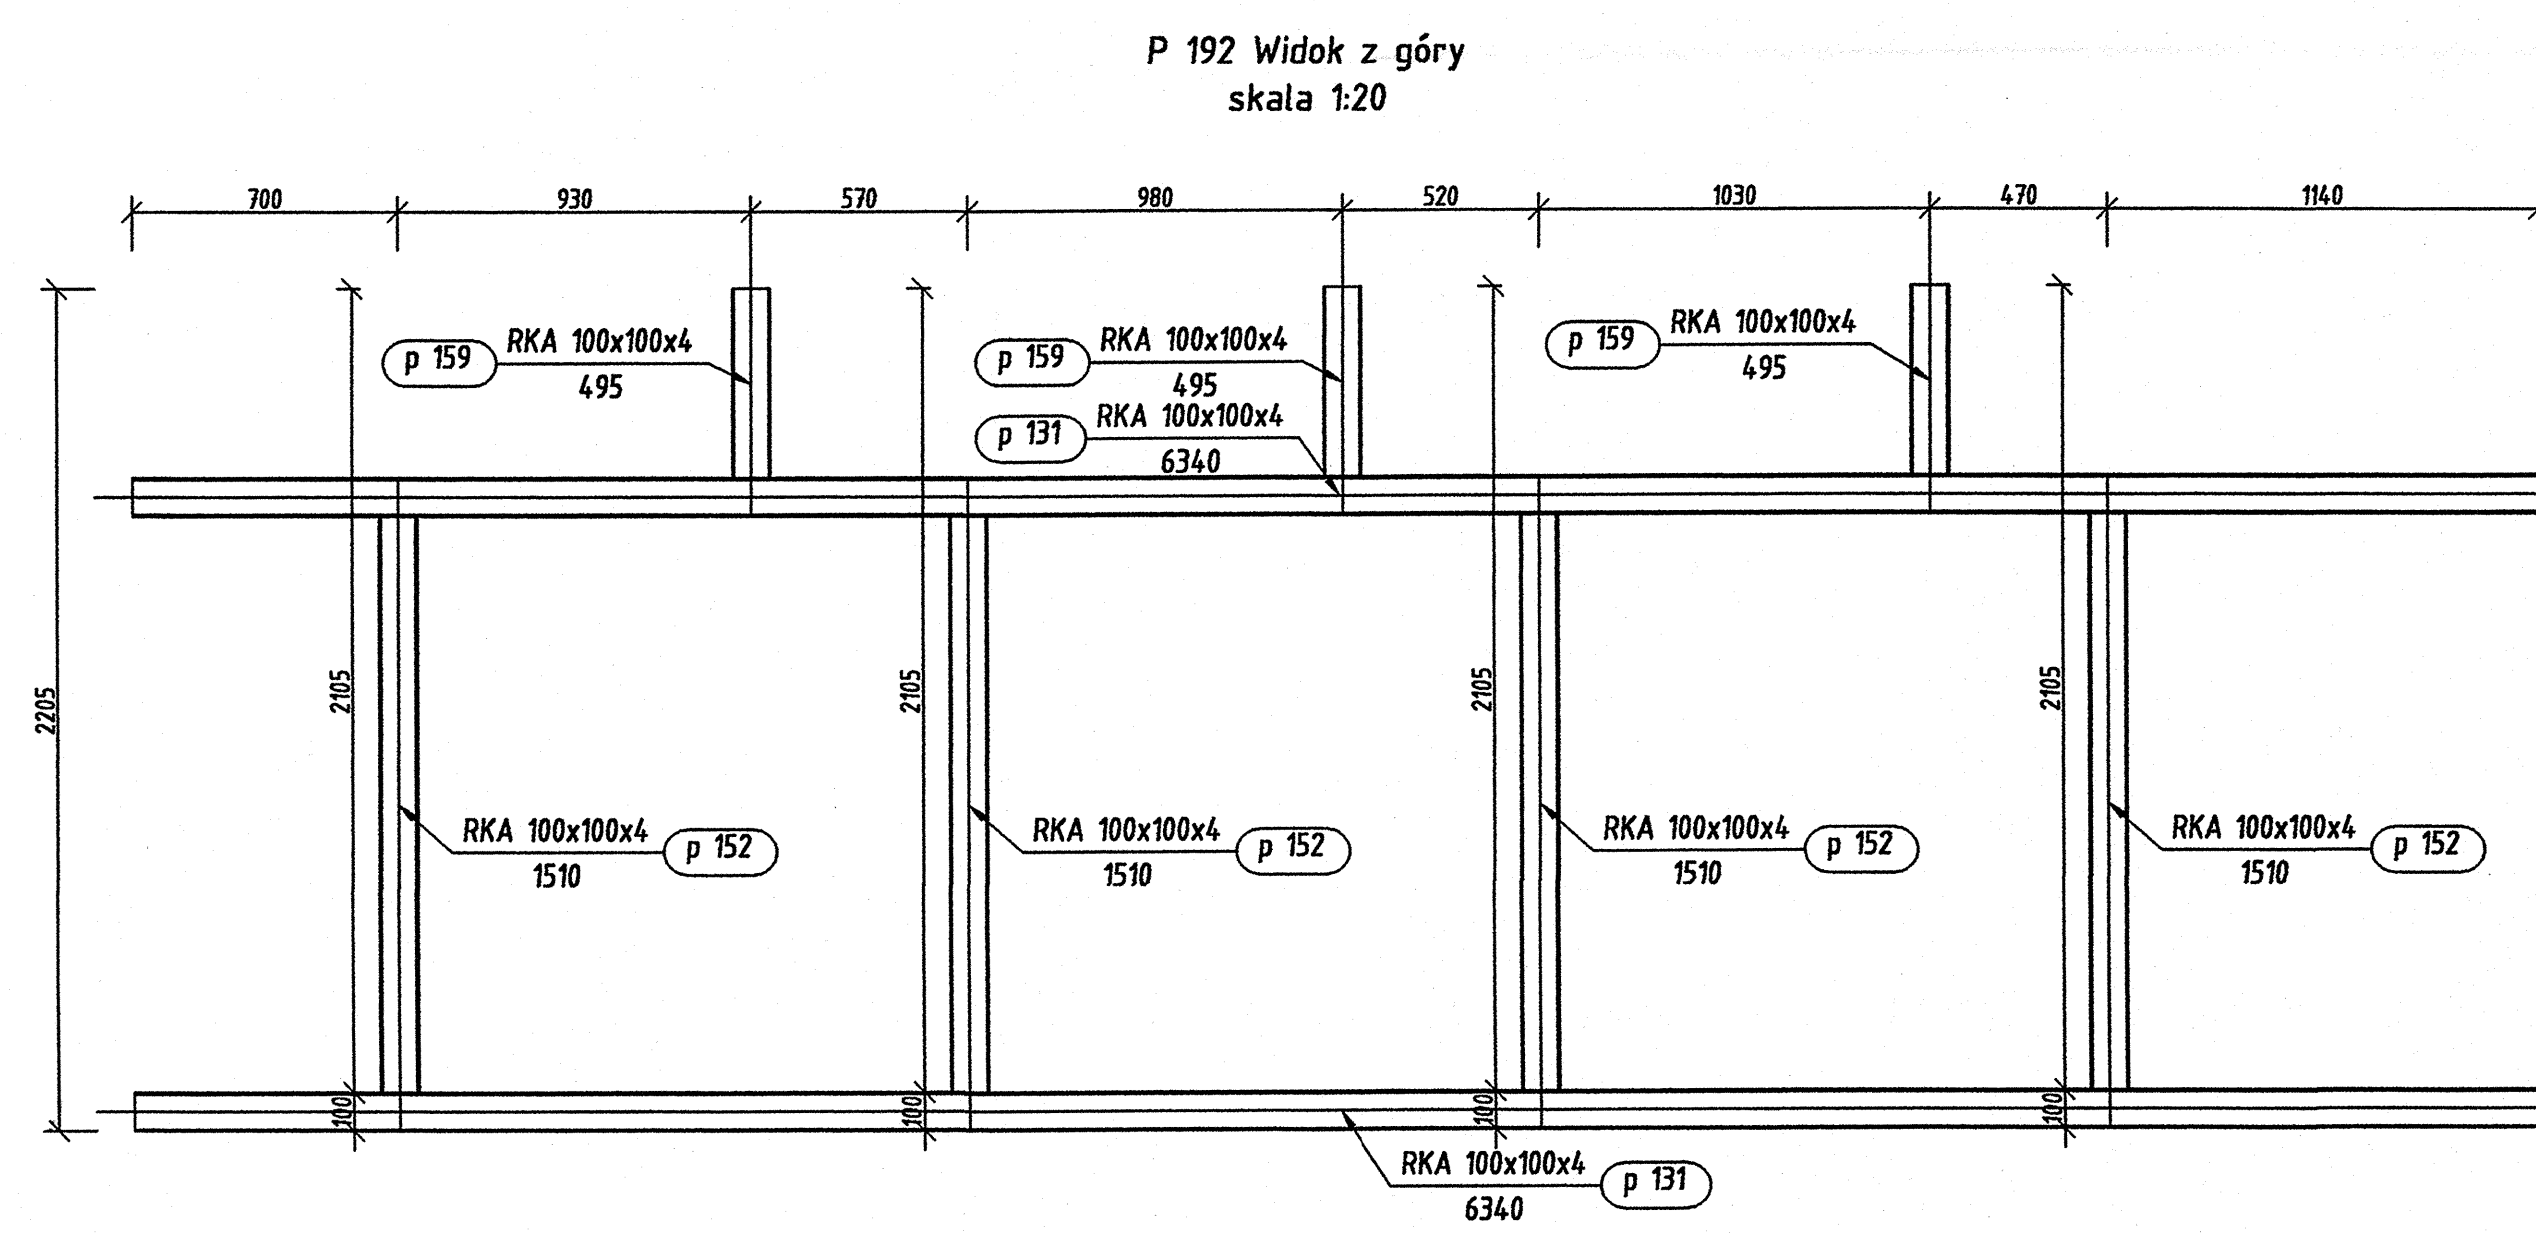
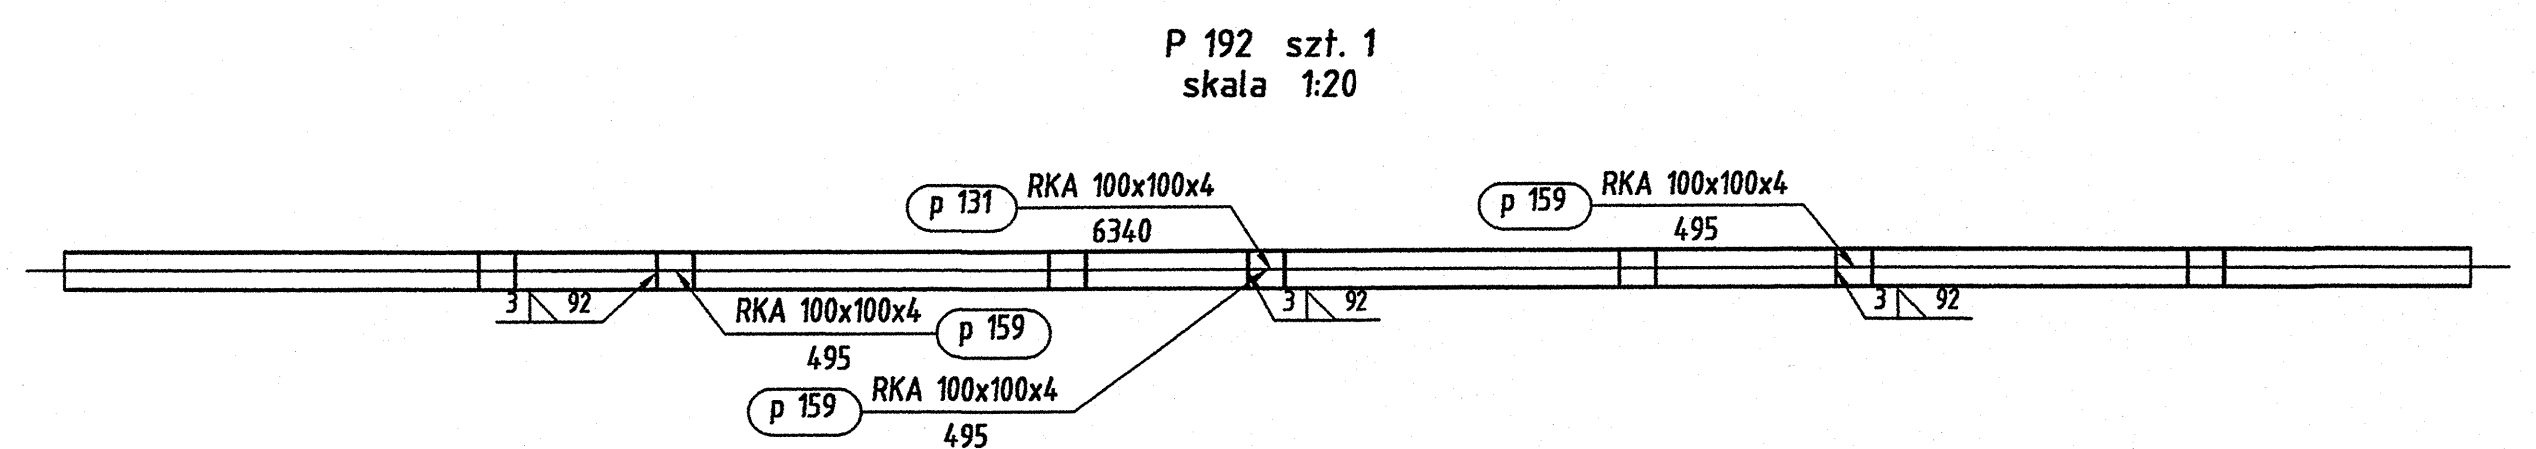


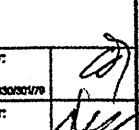

Pozycja	Liczba	Nazwa elementu	Masa	
			Elementu (kg)	Całkowita (kg)
P 192	1	Profil RKA 100x100x4	241,05	241,05
Masa całości: (kg)				241,05

Pozycja	Przekrój	Materiał	Ilość	Długość (mm)	Masa		
					Jednostkowa (kg/m)	Elementu (kg)	Całkowita (kg)
p 131	RKA 100x100x4	STAL	2	6340	11,9300	75,64	151,27
p 152	RKA 100x100x4	STAL	4	1510	11,9300	18,01	72,06
p 159	RKA 100x100x4	STAL	3	495	11,9300	5,91	17,72
Masa łączna elementów (kg)							241,05
Dodatek na spoiny : 2.0 % (kg)							4,82
Masa całkowita (kg)							245,87

Inwestor: Gmina Miejska Starogard Gdański 85-200 Starogard Gdański ul. Gdańska 6		Stadium: P.W.		Branża: K		Obiekt: 14 Wieża garażowa z warsztatem	
Inwestycja: ZAKŁAD UTYLIZACJI ODPADÓW STARY LAS wraz z infrastrukturą towarzyszącą		Tytuł projektu: Konstrukcja					
Wzrost dokumentacji KONSTRUKCJI:		Nazwa rys.: P 192					
Przedsiębiorstwo J. A. T. Sp. z o.o. 80-305 Gdańsk ul. Czarny Dwór 8 A		Projektował: Inż. Ryszard Neugebauer		Upr. nr: ZOP-0000000000			
NORD INVESTMENTS S.A. 80-747 Gdańsk ul. Toruńska 12		Sprawdził: mgr inż. Krzysztof Dobiszewski		Upr. nr: 64000000			
Data: 15.02.2005		Skala: wg opisu		Arch. proj. 2032/05-K		K. 42	