
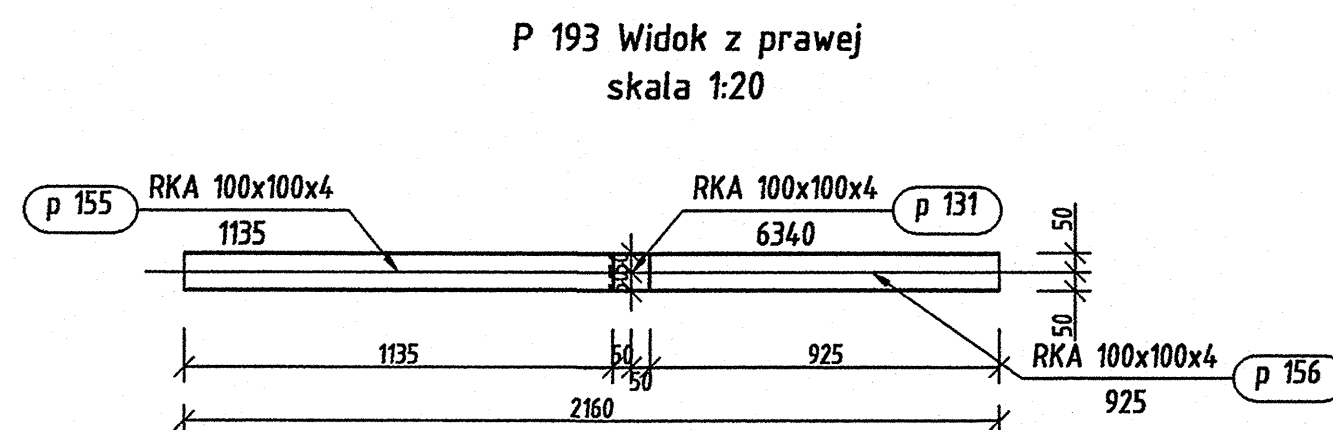
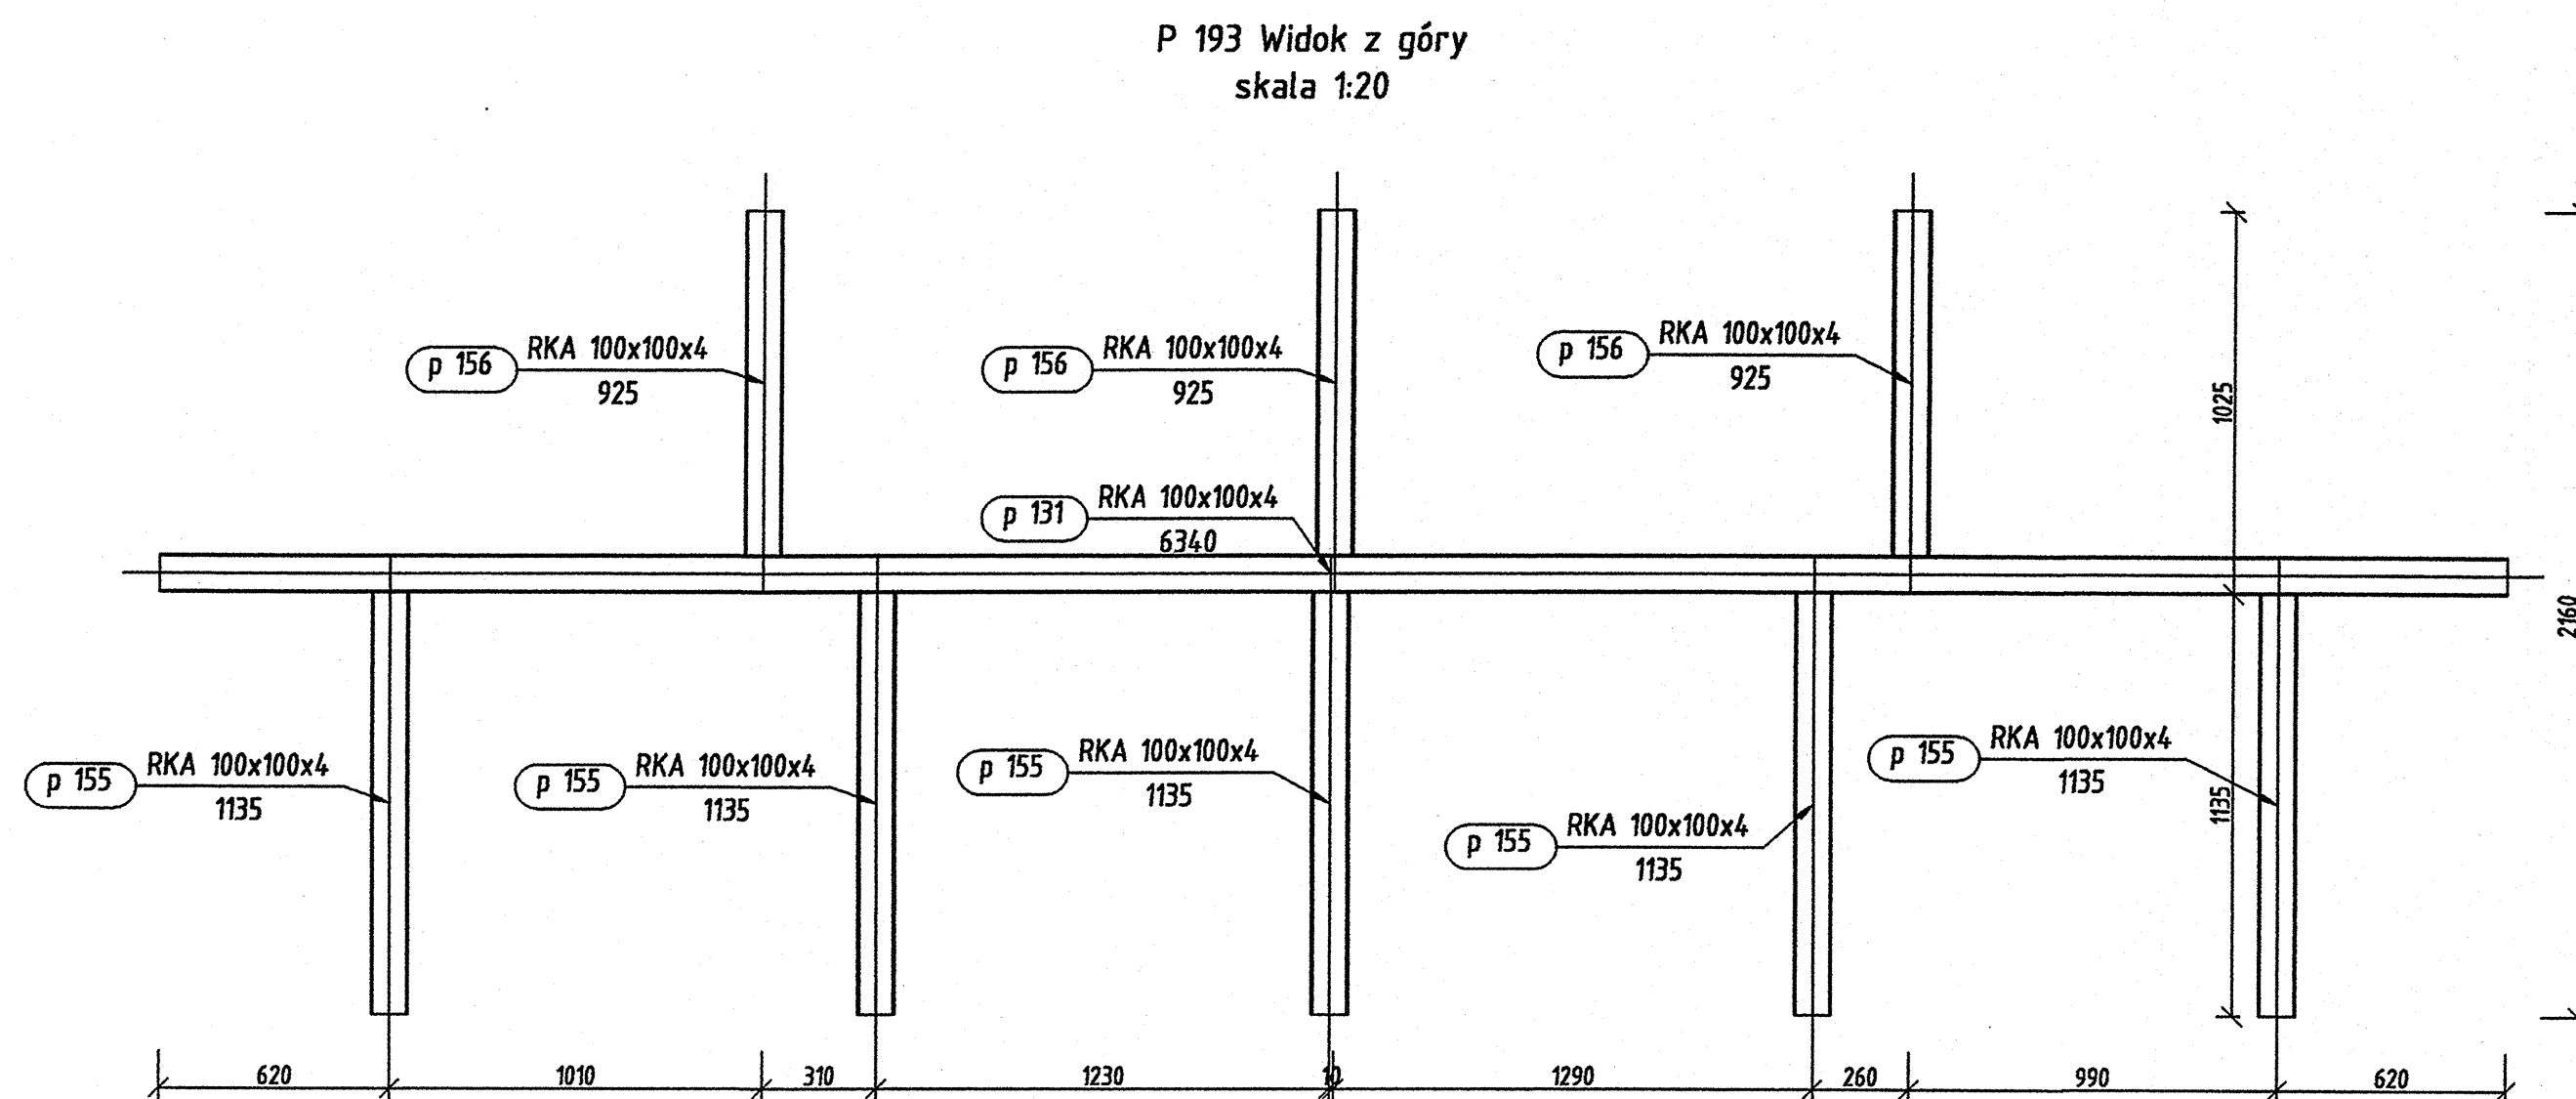


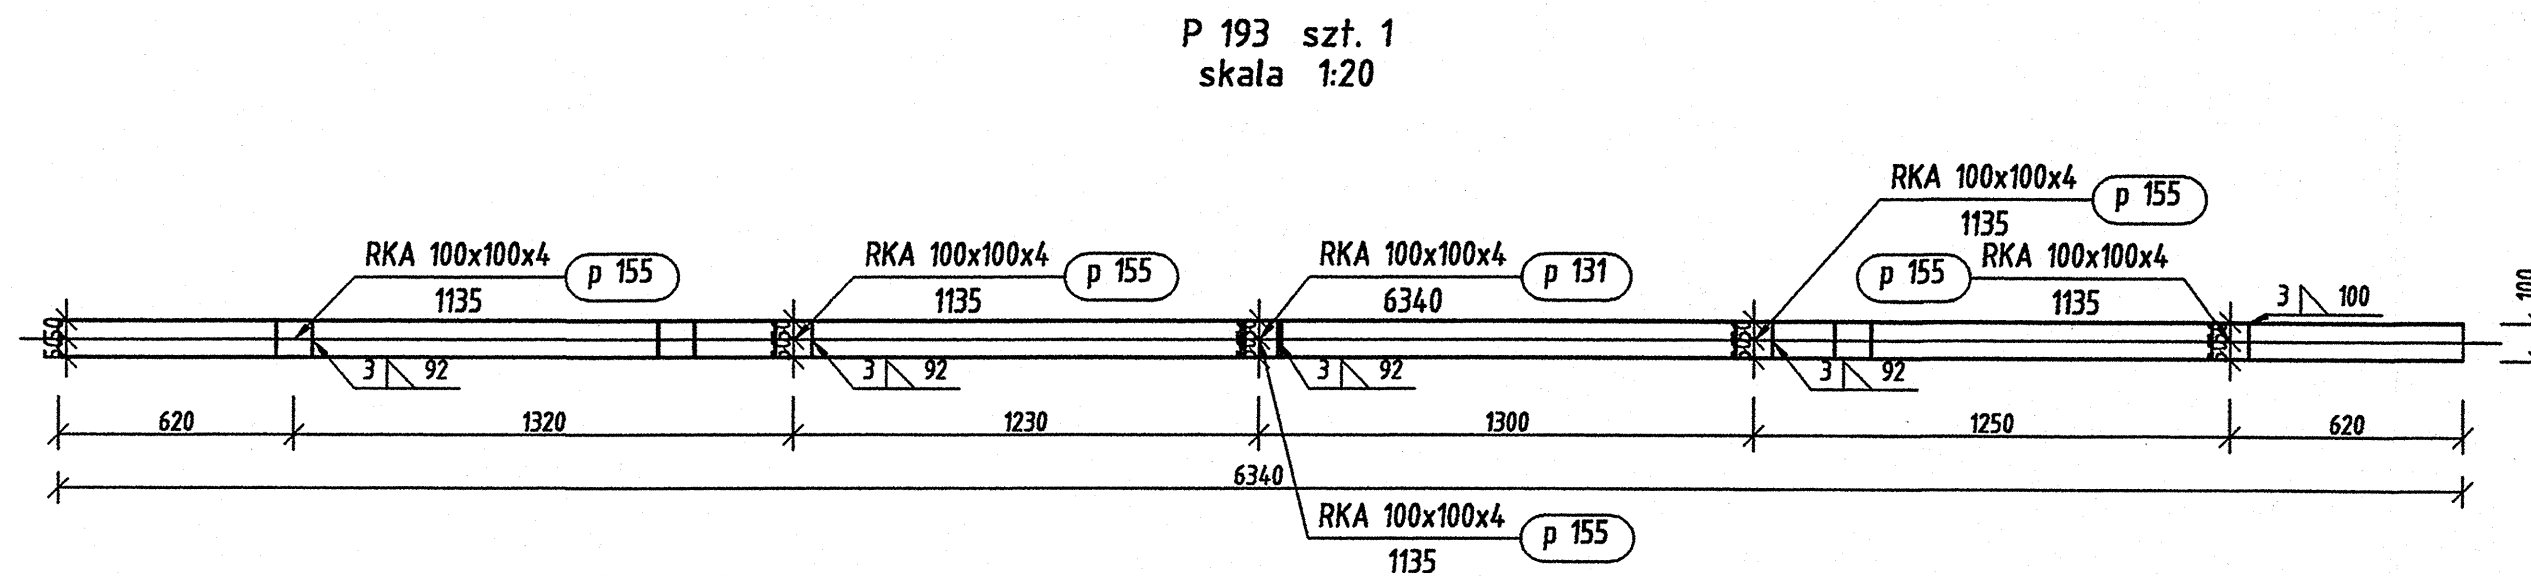

Pozycja	Liczba	Nazwa elementu	Masa	
			Elementu (kg)	Całkowita (kg)
P 193	1	Profil RKA 100x100x4	176,44	176,44
Masa całości (kg)				176,44

Pozycja	Przekrój	Materiał	Ilość	Długość (mm)	Masa		
					Jednostkowa (kg/m)	Elementu (kg)	Całkowita (kg)
p 131	RKA 100x100x4	STAL	1	6340	11,9300	75,64	75,64
p 155	RKA 100x100x4	STAL	5	1135	11,9300	13,54	67,70
p 156	RKA 100x100x4	STAL	3	925	11,9300	11,04	33,11
Masa łączna elementów (kg)							176,44
Dodatek na spoiny : 2.0 % (kg)							3,53
Masa całkowita (kg)							179,97

Inwestor: Gmina Międzybóże 85-200 Starogard Gdański ul. Gdańska 6		Stadium:	Brand:	Objekt: 14
Inwestycja: ZAKŁAD UTYLIZACJI ODPADÓW STARY LAS wraz z infrastrukturą towarzyszącą		P.W.	K	Wzrost garażowa z warsztatem
Wzrost dokumentacji KONSTRUKCJA:		Tytuł projektu: Konstrukcja		
Przedsiębiorstwo J. A. T. Sp. z o.o. 80-365 Gdańsk ul. Czerw. Dwór 6 A		Nazwa rys.: P 193		
NORD INVESTMENTS S.A. 80-747 Gdańsk ul. Turńska 12		Projektował: inż. Ryszard Neugebauer	Upr. nr: ZOP-45.0302019	H
		Sprawdził: mgr inż. Krzysztof Dobkowski	Upr. nr: 0000002	
		Data: 15.02.2005	Skala: wg opisu	Nr arch. proj.: 16 rys.
		2032/05-K		
		K. 43		