
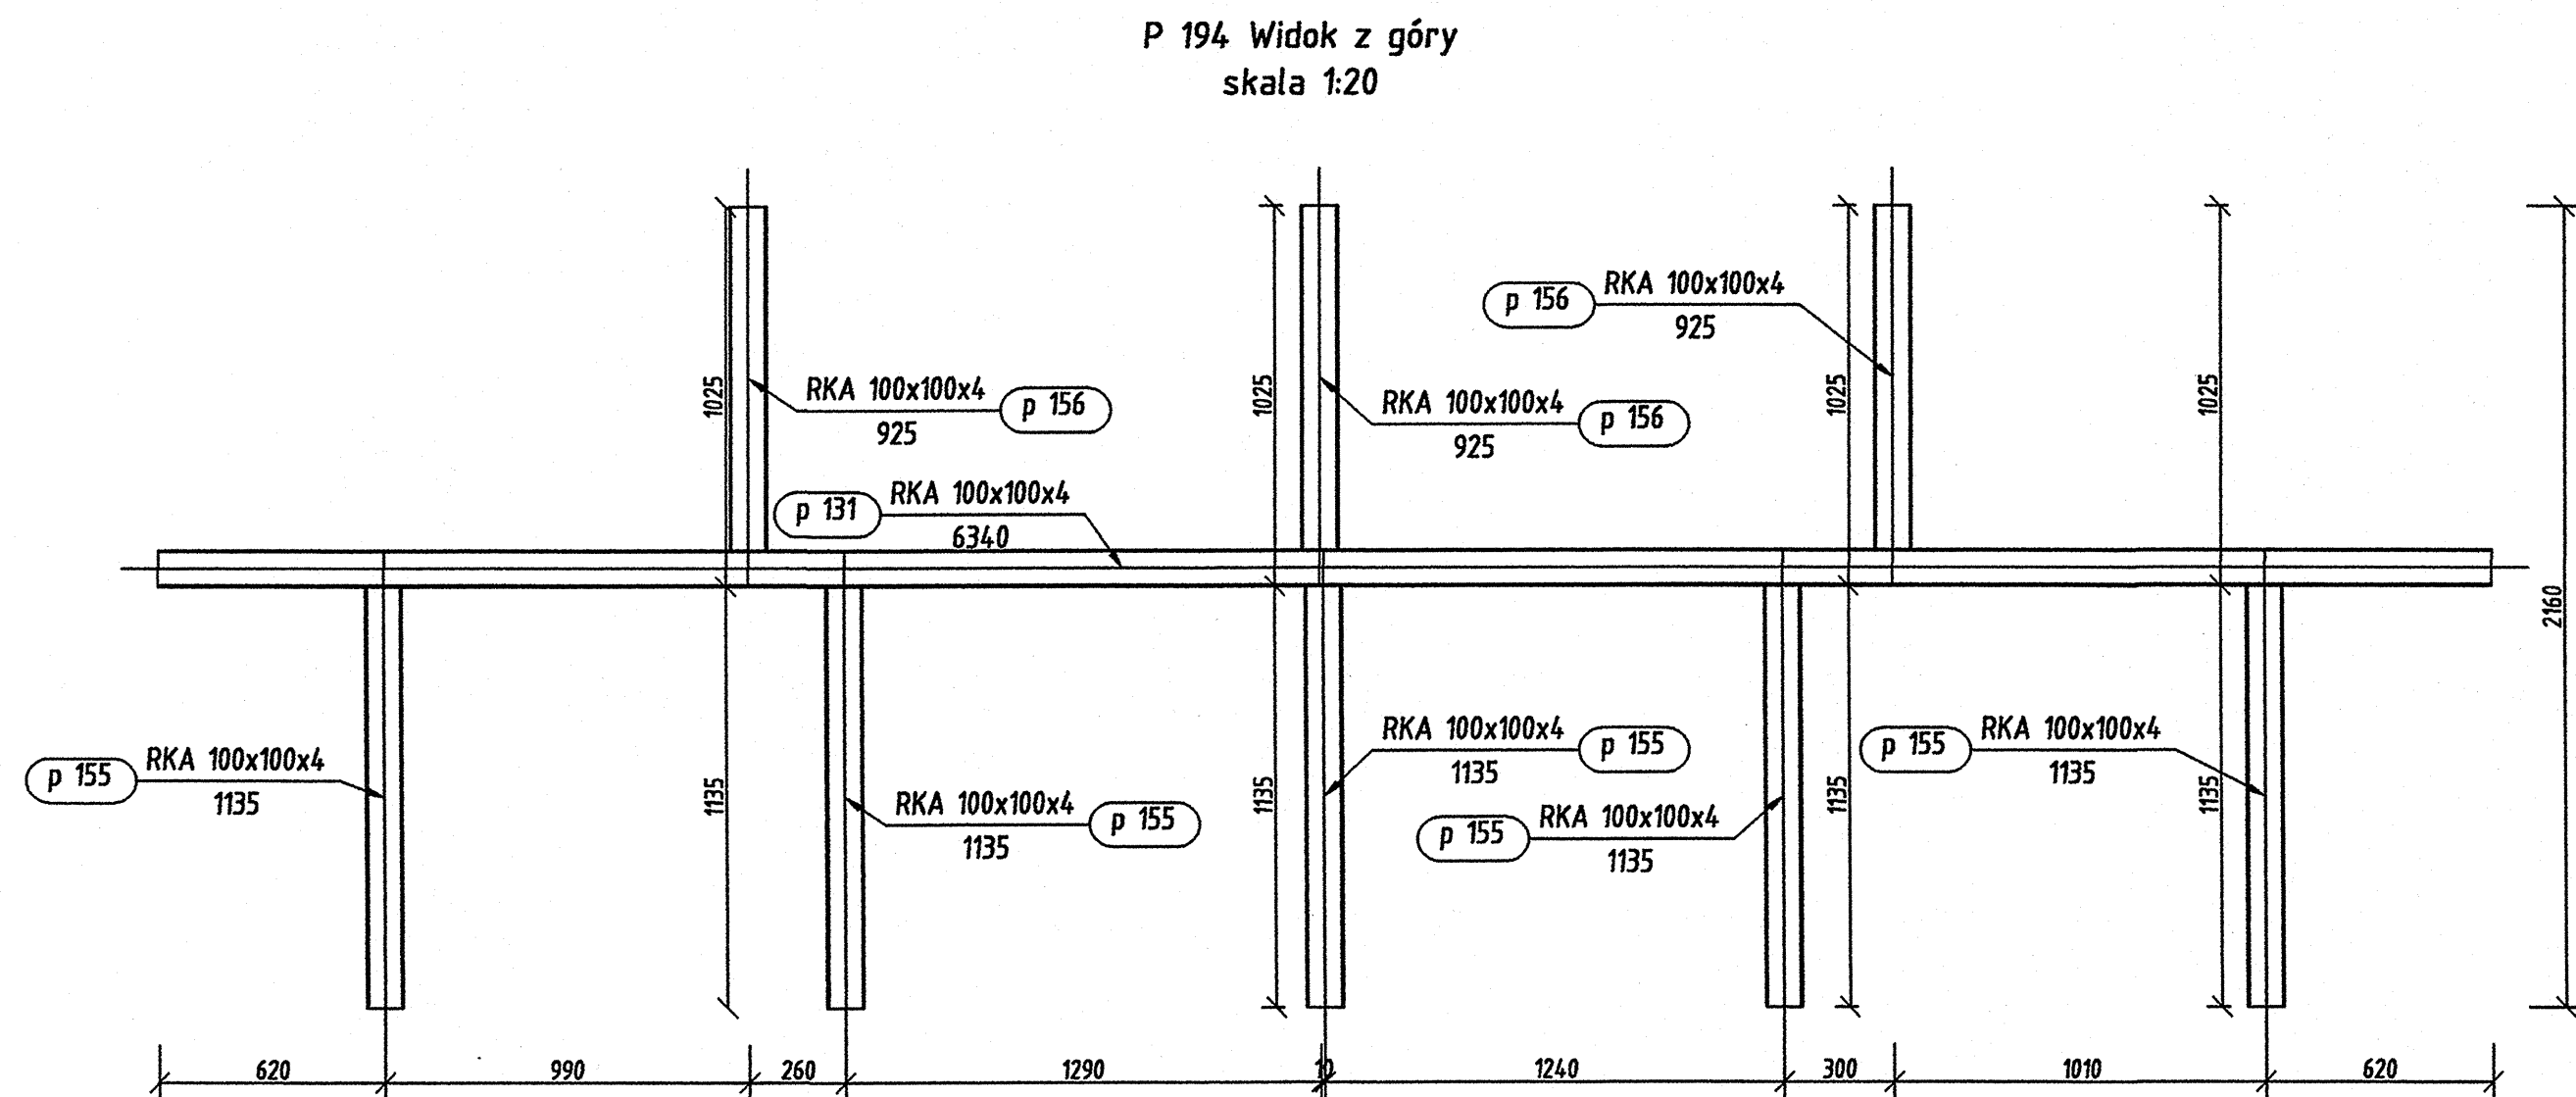
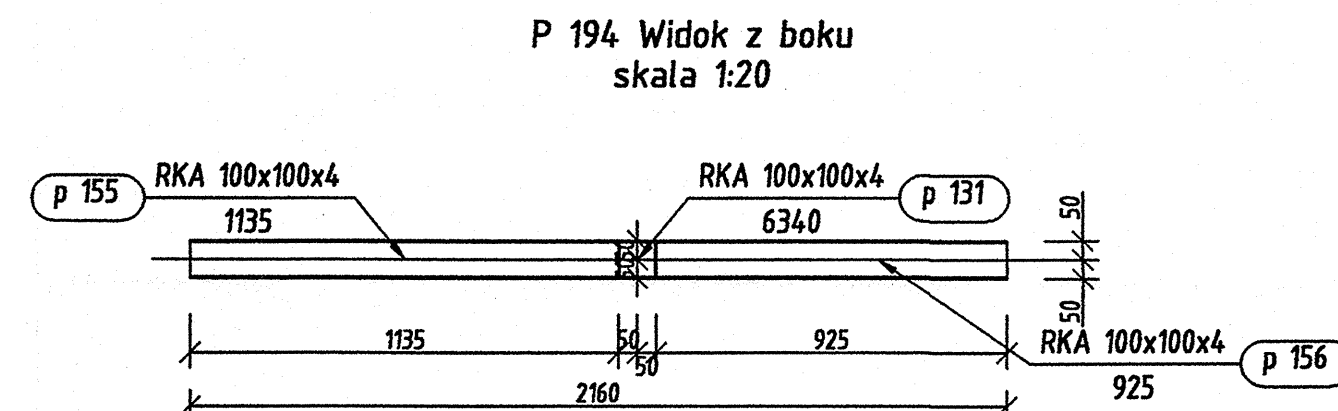


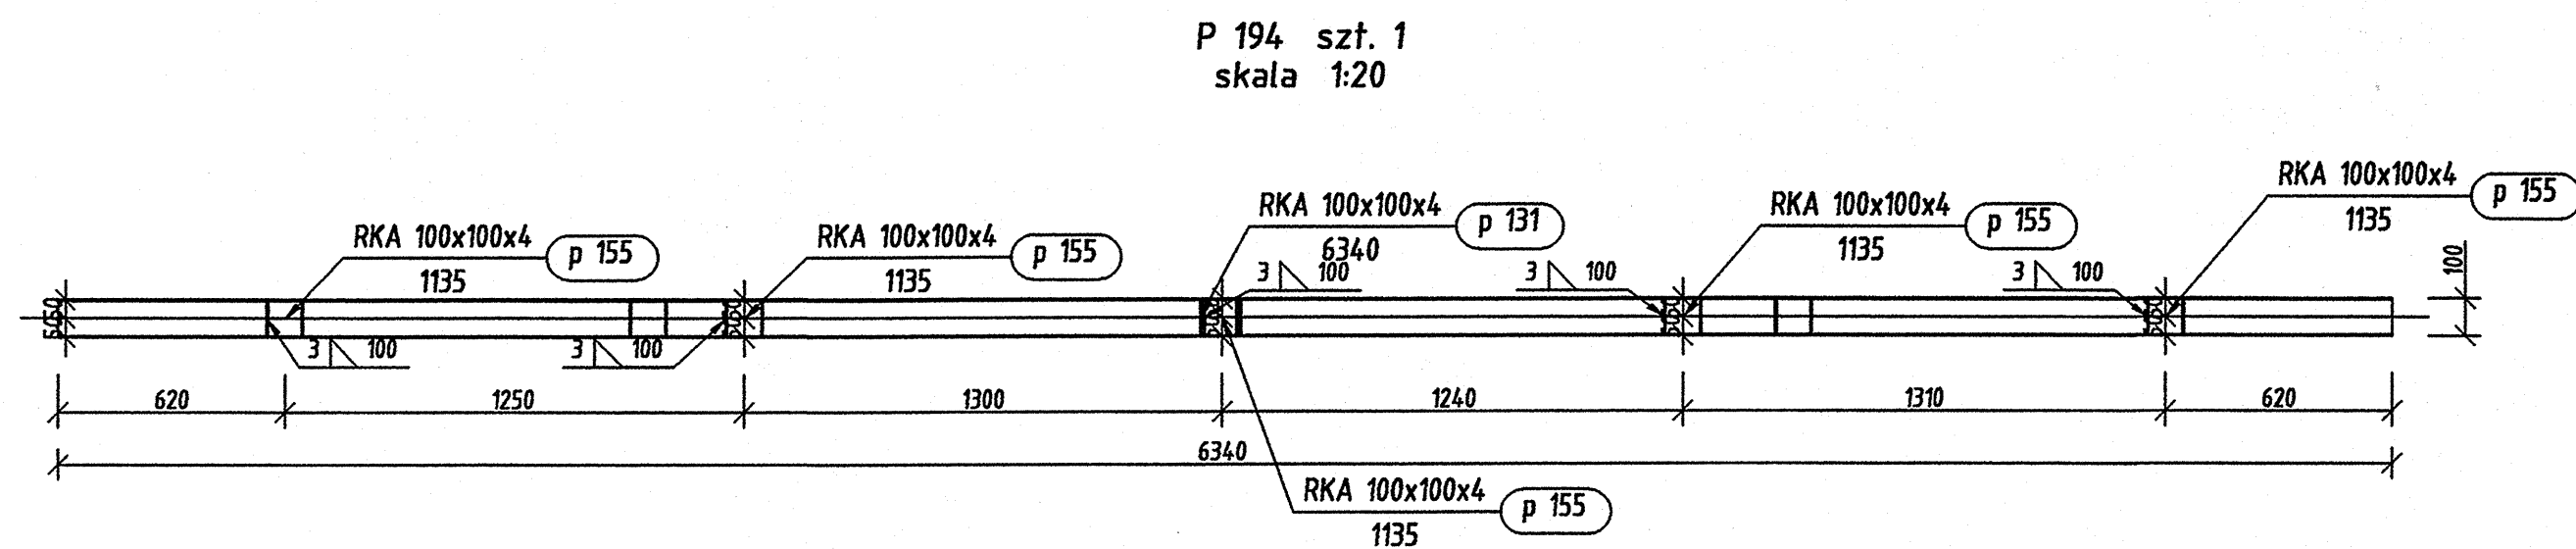

Pozycja	Liczba	Nazwa elementu	Masa	
			Elementu (kg)	Całkowita (kg)
P 194	1	Profil RKA 100x100x4	176,44	176,44
Masa całości: (kg)				176,44

Pozycja	Przekrój	Materiał	Ilość	Długość (mm)	Masa		
					Jednostkowa (kg/m)	Elementu (kg)	Całkowita (kg)
p 131	RKA 100x100x4	STAL	1	6340	11,9300	75,64	75,64
p 155	RKA 100x100x4	STAL	5	1135	11,9300	13,54	67,70
p 156	RKA 100x100x4	STAL	3	925	11,9300	11,04	33,11
Masa łączna elementów (kg)							176,44
Dodatek na spoiny : 2.0 % (kg)							3,53
Masa całkowita (kg)							179,97

Inwestor: Gmina Miejska Starogard Gdański 83-200 Starogard Gdański ul. Gdańska 6		Stadium: P.W.		Etap: K		Obiekt: 14 Włókna garzkowe z warsztatem	
Inwestycja: ZAKŁAD UTYLIZACJI ODPADÓW STARY LAS wzr. z infrastrukturą towarzyszącą		Tytuł projektu: Konstrukcja					
Wykonawca dokumentacji: KOMBISOL Sp. z o.o.		Nazwa rys.: P 194					
Przebieg: J. A. T. Sp. z o.o. 60-365 Gdańsk ul. Czarny Dwór 8 A		Projektował: Inż. Ryszard Neugebauer		Upr. nr: ZOP-000000000		H	
Sprawdził: mgr inż. Krzysztof Doboszewski		Upr. nr: 000000000					
NORD INVESTMENTS S.A. 80-747 Gdańsk ul. Toruńska 12		Data: 15.02.2005		Skala: wg opisu		Nr arch. proj.: 2032/05-K	
						Nr rys.: K. 44	