




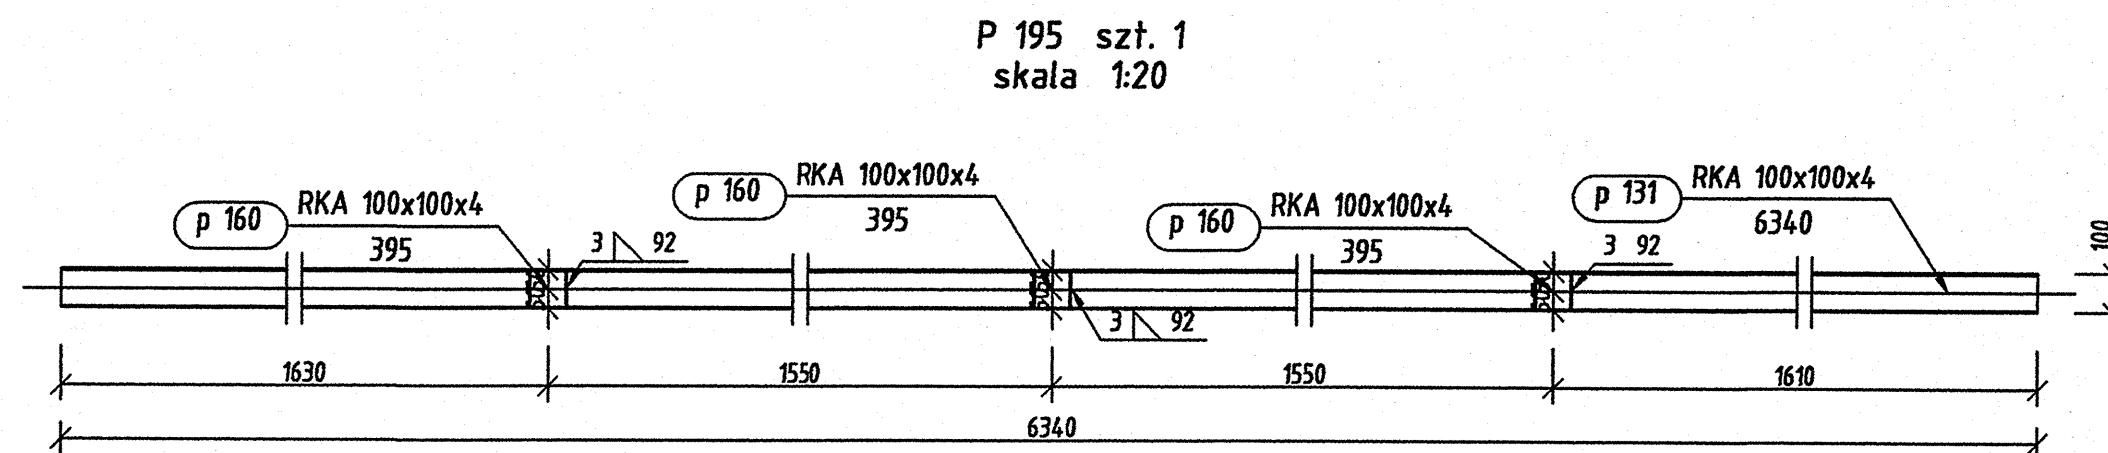

P 195 Widok z prawej
skala 1:20

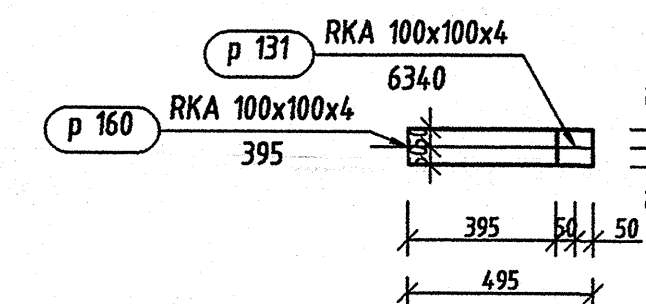

P 195 Widok z góry
skala 1:20

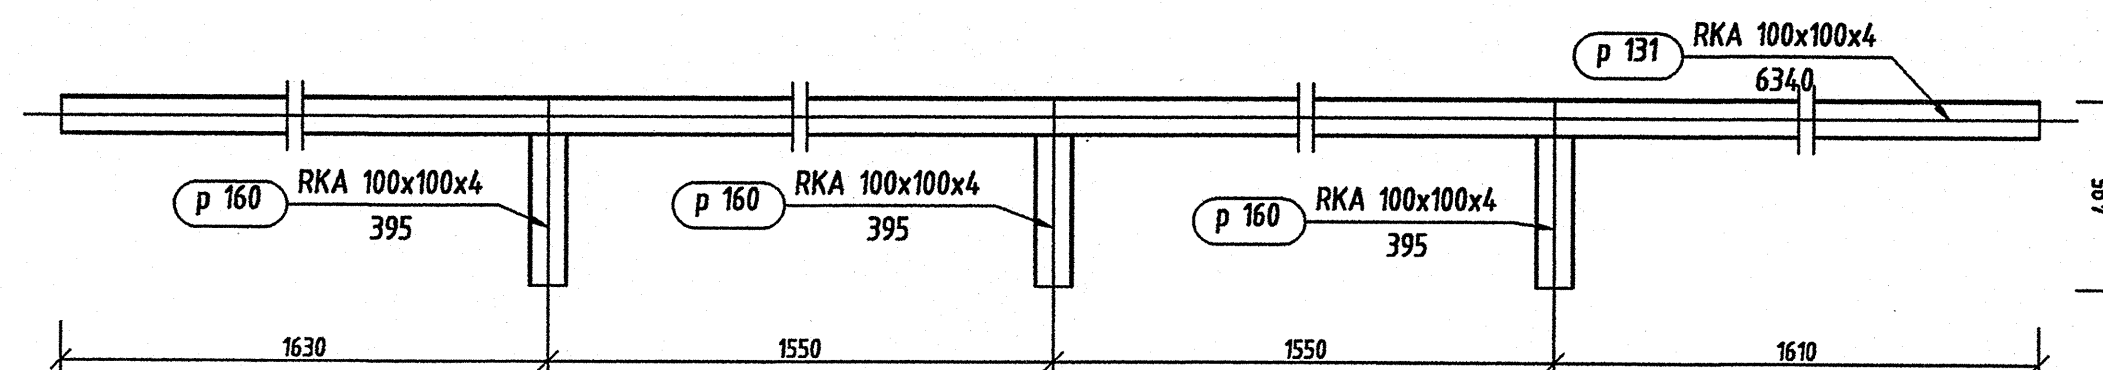

Pozycja	Liczba	Nazwa elementu	Masa	
			Elementu (kg)	Całkowita (kg)
P 195	1	Profil RKA 100x100x4	89,77	89,77
Masa całości: (kg)				89,77

Pozycja	Przekrój	Materiał	Ilość	Długość (mm)	Masa		
					Jednostkowa (kg/m)	Elementu (kg)	Całkowita (kg)
p 131	RKA 100x100x4	STAL	1	6340	11,9300	75,64	75,64
p 160	RKA 100x100x4	STAL	3	395	11,9300	4,71	14,14
Masa łączna elementów (kg)							89,77
Dodatek na spoiny : 2.0 % (kg)							1,80
Masa całkowita (kg)							91,57

Investor: Gmina Miejska Starogard Gdański 83-200 Starogard Gdański ul. Gdańska 6	Stadium: P.W.	Brand: K	Obiekt: 14 Wieża garażowa z warsztatami
Investycja: ZAKŁAD UTYLIZACJI ODPADÓW STARY LAS wraz z infrastrukturą towarzyszącą	Tytuł projektu: Konsultacja		
Wykonawca dokumentacji KONSTRUKCJA:	Nazwa rys.: P 195		
Przebiegiemkowo J. A. T. Sp. z o.o. 80-385 Gdańsk ul. Czarny Dwór 5 A	Projektował: Inż. Ryszard Naugheiser	Upr. nr: 2014-0000000	
	Sprawdził: mgr inż. Krzysztof Doblaszewski	Upr. nr: 660402	
NORD INVESTMENTS S.A. 80-747 Gdańsk ul. Toruńska 12	Data: 15.02.2005	Skala: wg opisu	Nr arch. proj.: 2032/05-K Nr rys.: K. 45