
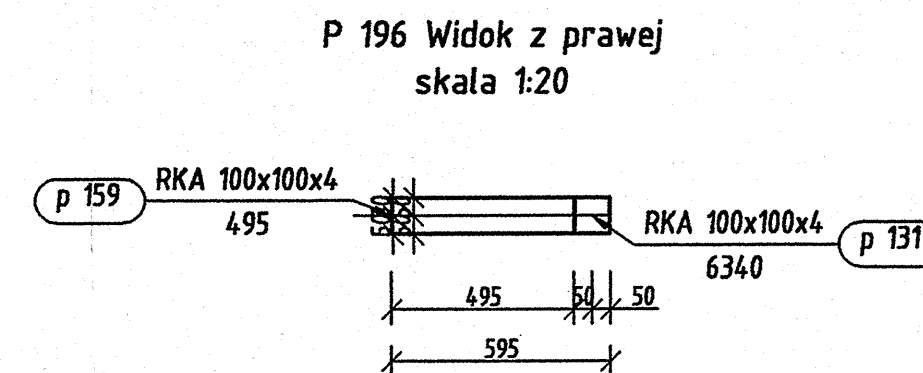
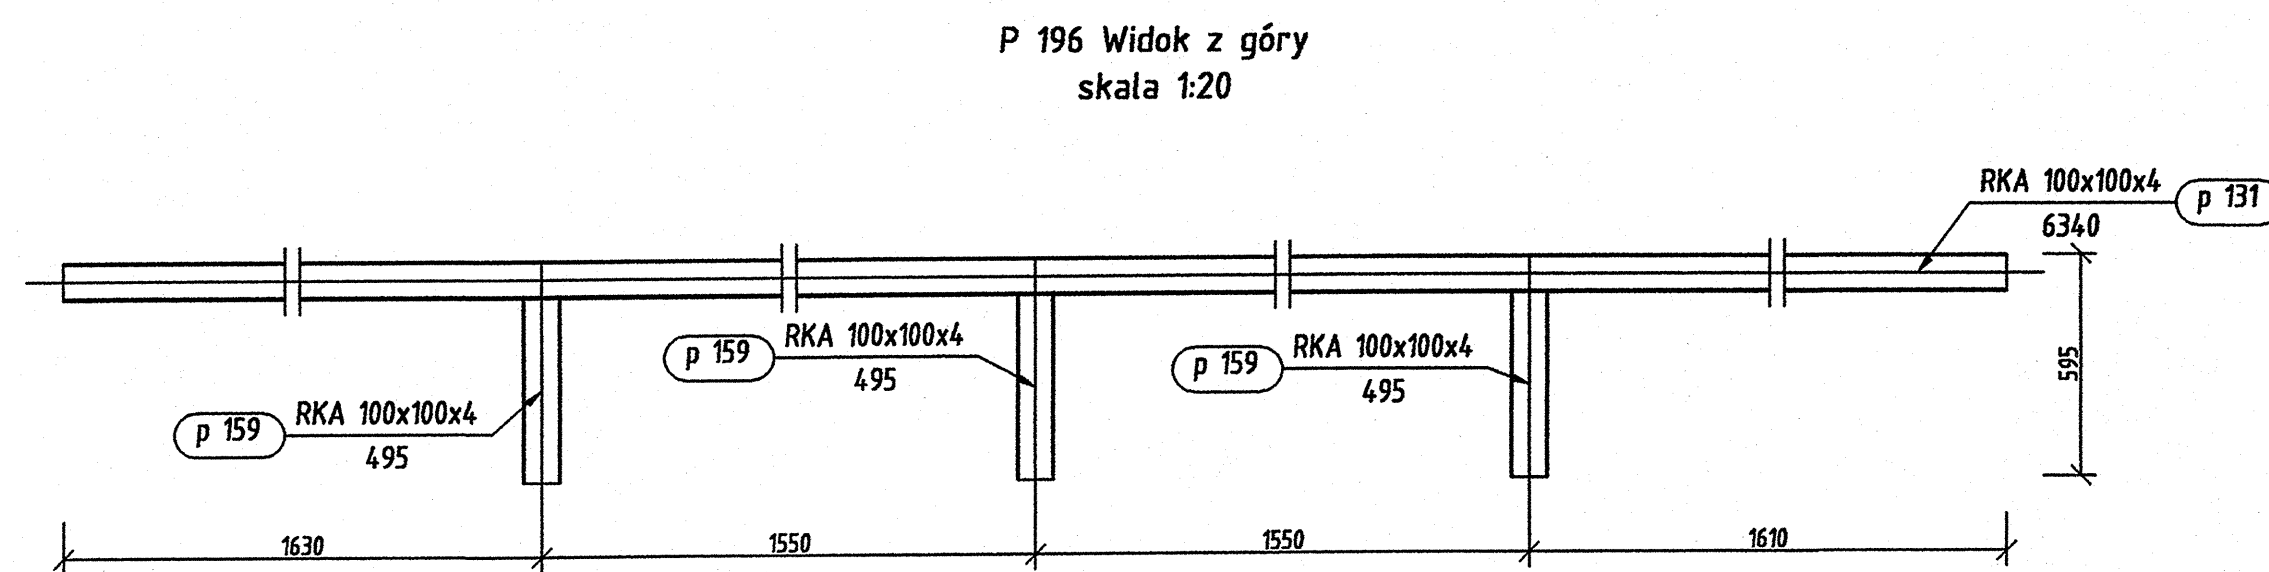


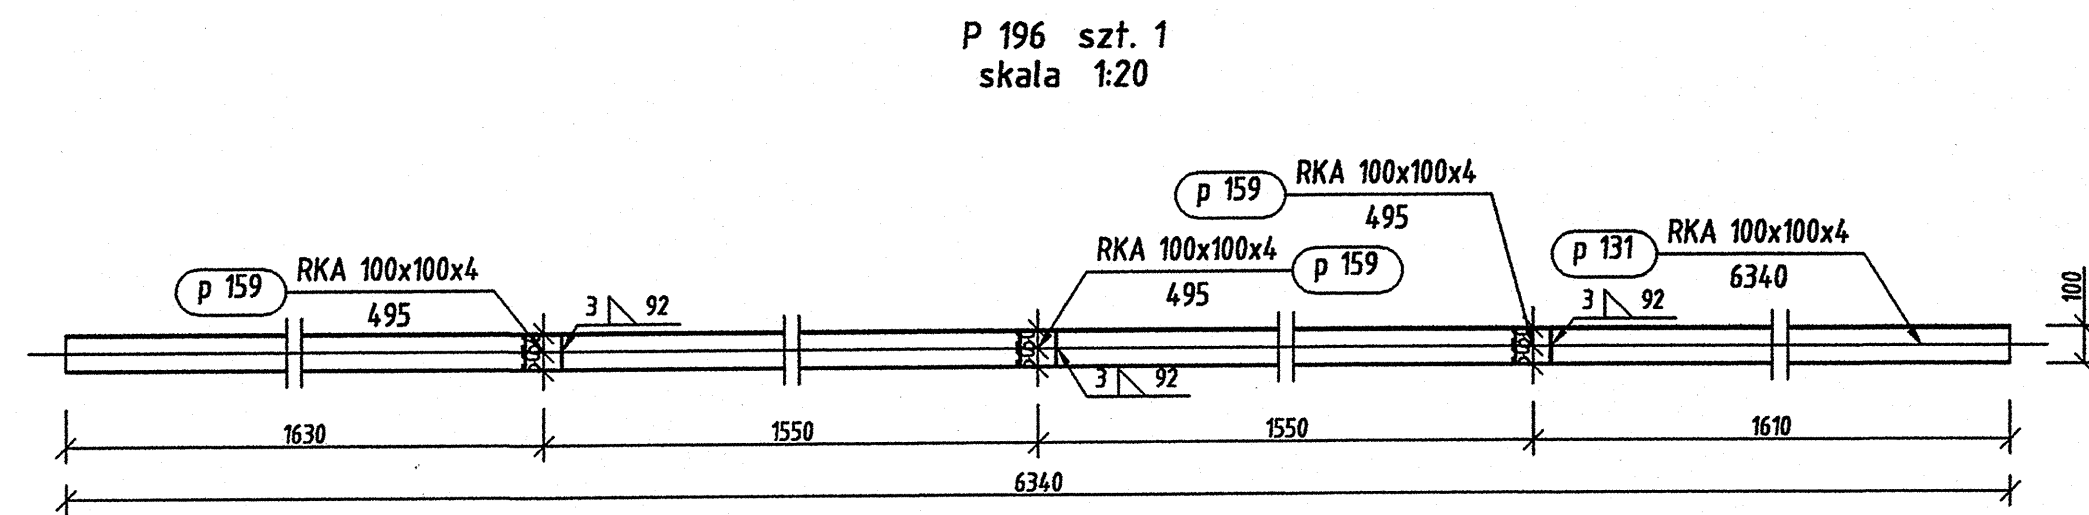

Pozycja	Liczba	Nazwa elementu	Masa	
			Elementu (kg)	Całkowita (kg)
P 196	1	Profil RKA 100x100x4	93,35	93,35
Masa całości: (kg)				93,35

Pozycja	Przekrój	Materiał	Ilość	Długość (mm)	Masa		
					Jednostkowa (kg/m)	Elementu (kg)	Całkowita (kg)
p 131	RKA 100x100x4	STAL	1	6340	11,9300	75,64	75,64
p 159	RKA 100x100x4	STAL	3	495	11,9300	5,91	17,72
Masa łączna elementów (kg)							93,35
Dodatek na spoiny : 2.0 % (kg)							1,87
Masa całkowita (kg)							95,22

Inwestor: Gmina Międzyrzecze Starogard Gdański 83-200 Starogard Gdański ul. Gdańska 6		Stadium: P.W.		Branża: K		Obiekt: 14 Wieża garażowa z warsztatem	
Wykonawca: ZAKŁAD UTYLIZACJI ODPADÓW STARY LAS w/w z infrastrukturą towarzystwo		Tytuł projektu: Konstrukcja		Nazwa rys.: P 196			
Przedsiębiorstwo J. A. T. Sp. z o.o. 80-385 Gdańsk ul. Czarny Dwór 8 A		Projektował: Inż. Ryszard Naugbauer		Upr. nr: 2024-000000			
NORD INVESTMENTS S.A. 80-747 Gdańsk ul. Toruńska 12		Sprawdził: mgr inż. Krzysztof Doboszewski		Upr. nr: 640400			
Data: 15.02.2005		Skala: wg opisu		Nr arch. proj.: 2032/05-K		Nr rys.: K. 46	