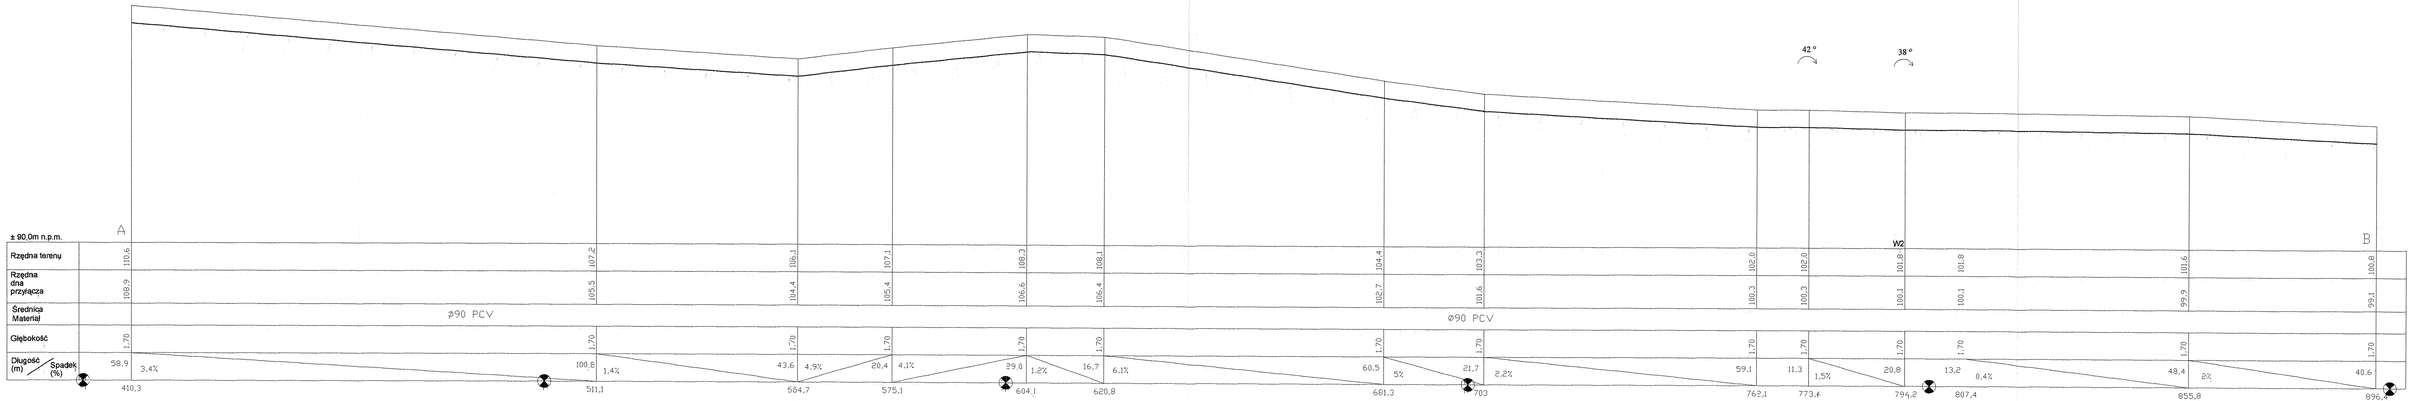

Inwestor: Gmina Miejska Kreisgard Szydłat 83-200 Starogard Gdański ul. Gdańska 8		Działka:	Strefa:	Obiekt: Wielobryg:	
		P.B.	II		
Projektował: ZAKŁAD UTYLIZACJI ODPADÓW w Błotnym Lesie wraz z Wydziałem/Jednostką/Firmą		Tytuł projektu: PROJEKT BUDOWLANY instalacji kanalizacji deszczowej i sanitarnej (WODOMIN)			
		nazwa rys.: Profil osi wielobryg/wł.			
Wykonawca dokumentacji (DANE/PIECZĄTKA):					
JAT	Przedsiębiorstwo: A.S.T. Sp. z o.o. 83-200 Starogard ul. Czarnych Dróg 5A	Projektował: mgr inż. Wojciech Żmuk		Upr. nr 2/1995/Kl.III Upr. nr 9/4152/00	
		Sprawdzał(a): mgr inż. Adam Pająk		Upr. nr 10/2853/Kl.	
BIURO-INWESTYCYJNO-BUDOWLANE	NORD INVESTMENTS S.A. 80-747 Gdańsk ul. Tokarska 10	Data: 10.12.2004	Skala: 1 : 200/500	Nr arch. proj.: 1078.2/KK 1/05	Nr rysunku: W2. 09