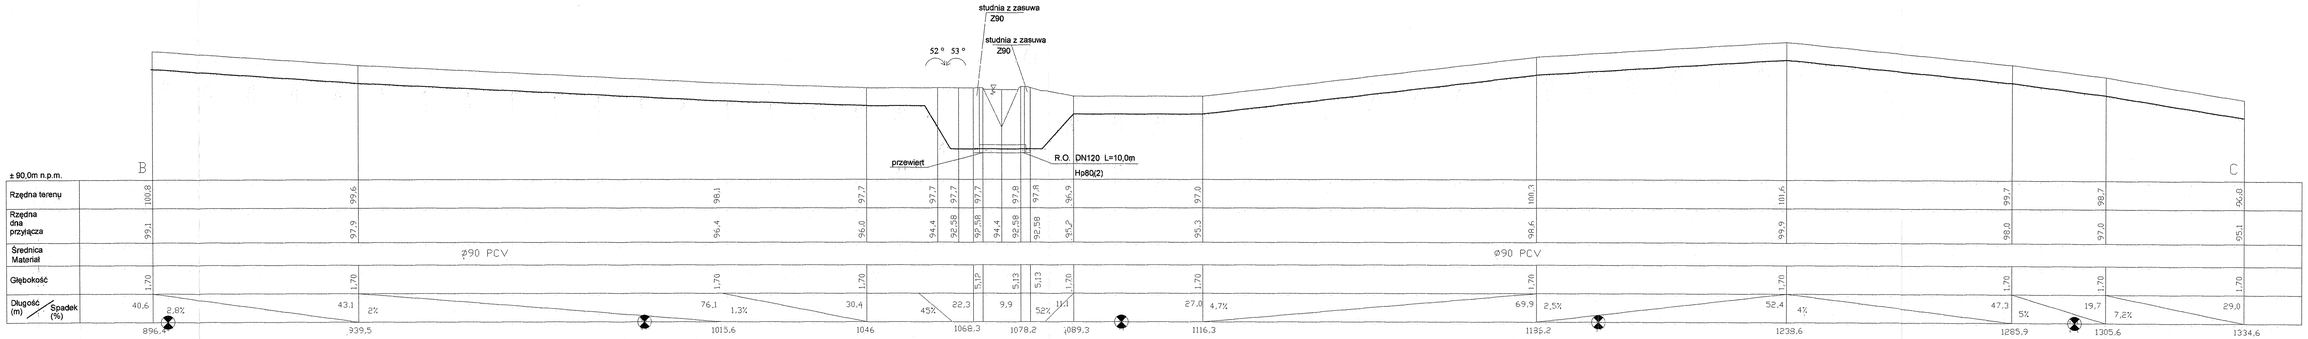

Inwestor: Gmina Miejska Strzegom Rynek 1 58-150 Strzegom Dąbrowa ul. Dąbrowa 6		Stadium: PB	Branża: B	Opiekę: Wolszing	
Inwestycja: ZAKŁAD-UTYLIZACJA ODPADÓW w Sokołowie Lewy wraz z infrastrukturą towarzyszącą.		Tytuł projektu:	PROJEKT BUDOWLANY INSTALACJI KANALIZACYJNYCH WODOCIĄGI		
			Nazwa rys.: Profil sieci wodociągowej.		
Wykonawca dokumentacji KONSORCJUM:					
JAT	Przedsiębiorstwo: J.A.T. Sp. z o.o. 60-325 Poznań ul. Czerny Dwór 8A	Projektował: mgr inż. Wojciech Żwirz		Upr. Nr 2/3/95/Lb/96 Upr. Nr 94/GK/00	
		Sprawdził(a): mgr inż. Adam Pupiś		Upr. Nr 153/96/P/	
MOKO-INWESTYCJE-10A	MOKO-INVEST PENTE S.A. 60-747 Poznań ul. Tarzańca 12	Data: 10.10.2004	Skala: 1 : 200/50	Nr wnio. proj.: 1979.2004 1/15	Nr rysunku: WZ. 6/15