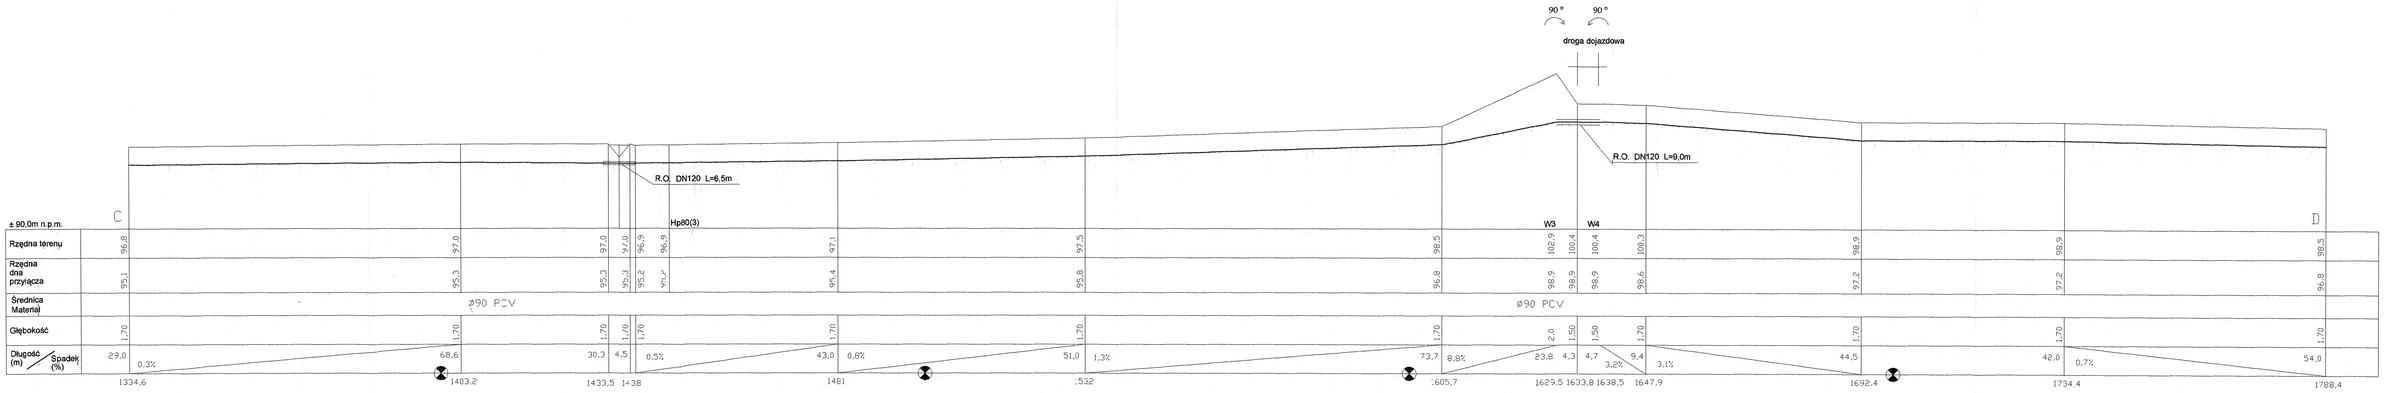

Inwestor: Gmina Miejska Brzeszcze Gościaj 33-332 Stręgiew i Gościaj 5	Stadium: P.B	Branża: S	Obiekt: W-kolektor
Inwestycja: ZAKŁAD UTYLIZACJI ODPADÓW w Brzeszcz. Lecie wraz z zaopatrzeniem Świerzowiczą	Tytuł projektu: PROJEKT BUDOWLANY RAPTAPORTAJU ORZ ZEWNĘTRZNA WODOCIĄG		
	Nazwa rys.: Profil rzeł wodociągowej		
Wykonawca dokumentacji: KONSORCJUM: JAT Przedsiębiorstwo J.A.T. Sp. z o.o. 31-536 Kraków ul. Czesny Zwrt 9A	Projektował: mgr Inż. Wojciech Żurek	Upr. Nr ST/SK/0/00 Upr. Nr 0/0/K/0/00	
	Sprawdzał(a): mgr Inż. Adam Pupek	Upr. Nr 15/2/95/00	
NORD-INVESTMENTS ZAWIERCIE-PL	NORD-INVESTMENTS S.A. 42-400 Zawiercie ul. Tarnowska 12	Data: 10.12.2004	Skala: 1 : 200/500	Nr arch. proj.: FIPN.2004 LVII	Nr rys.: WZ. 011