


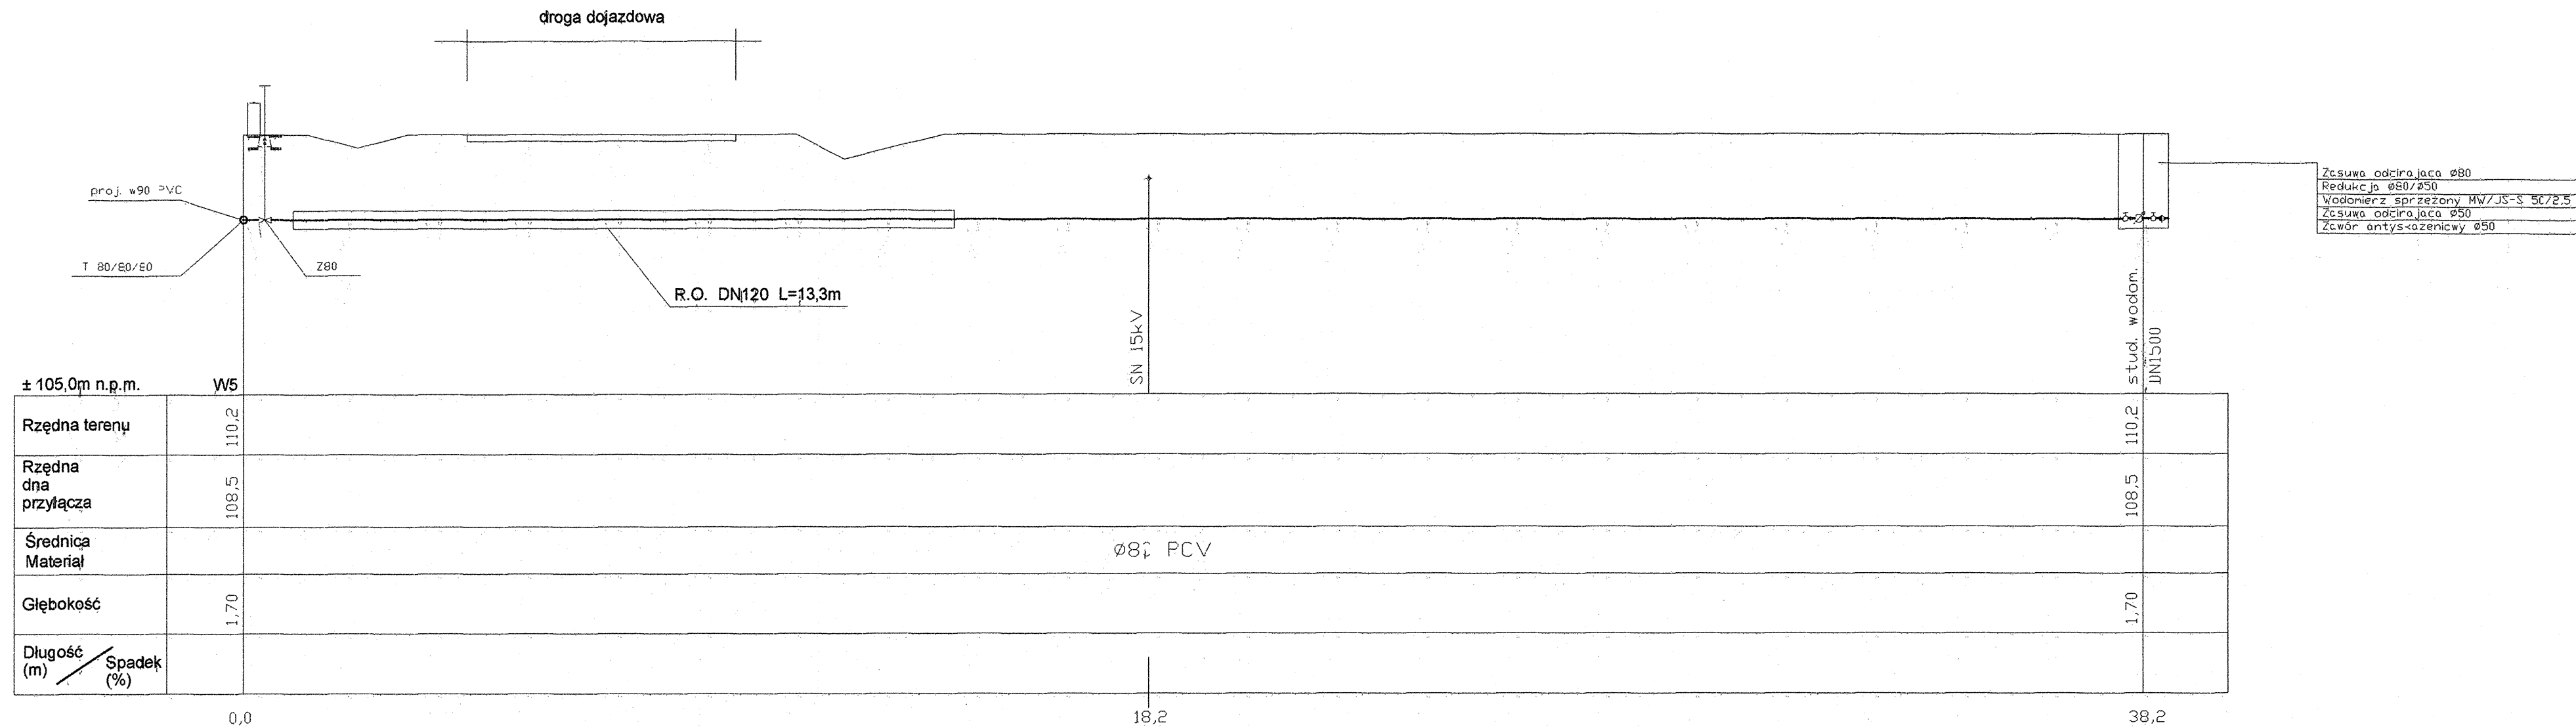

Inwestor: Gmina Miejska Starogard Gdański 63-200 Starogard Gdański ul. Gdańska 6		Stadium: P.B	Etap: S	Objekt: Wodociąg	
Inwestycja: ZAKŁAD UTYLIZACJI ODPADÓW w Starym Lesie wraz z infrastrukturą towarzyszącą		Tytuł projektu: PROJEKT BUDOWLANY INFRASTRUKTURA ZEWNĘTRZNA WODOCIĄG			
		Nazwa rys.: Profil ścieku wodociągowej.			
Wykonawca dokumentacji: KONSORCJUM:					
JAT	Przedsiębiorstwo J.A.T. Sp. z o.o. 80-365 Gdańsk ul. Czarny Dwór 8A	Projektował: mgr inż. Wojciech Zwan		Upr. Nr 3739/3d/88 Upr. Nr 94/Gd/2002	
		Sprawdzał: mgr inż. Adam Papaj		Lpr. Nr 1529/B/90	
NORD- INVESTMENTS-SA	NORD INVESTMENTS S.A. 80-747 Gdańsk ul. Toruńska 12	Data:	Skala:	Nr arch. proj.:	Nr rysunku:
		10.12.2004	1 : 100/100	1978.2004 t.VII	WZ. 013