



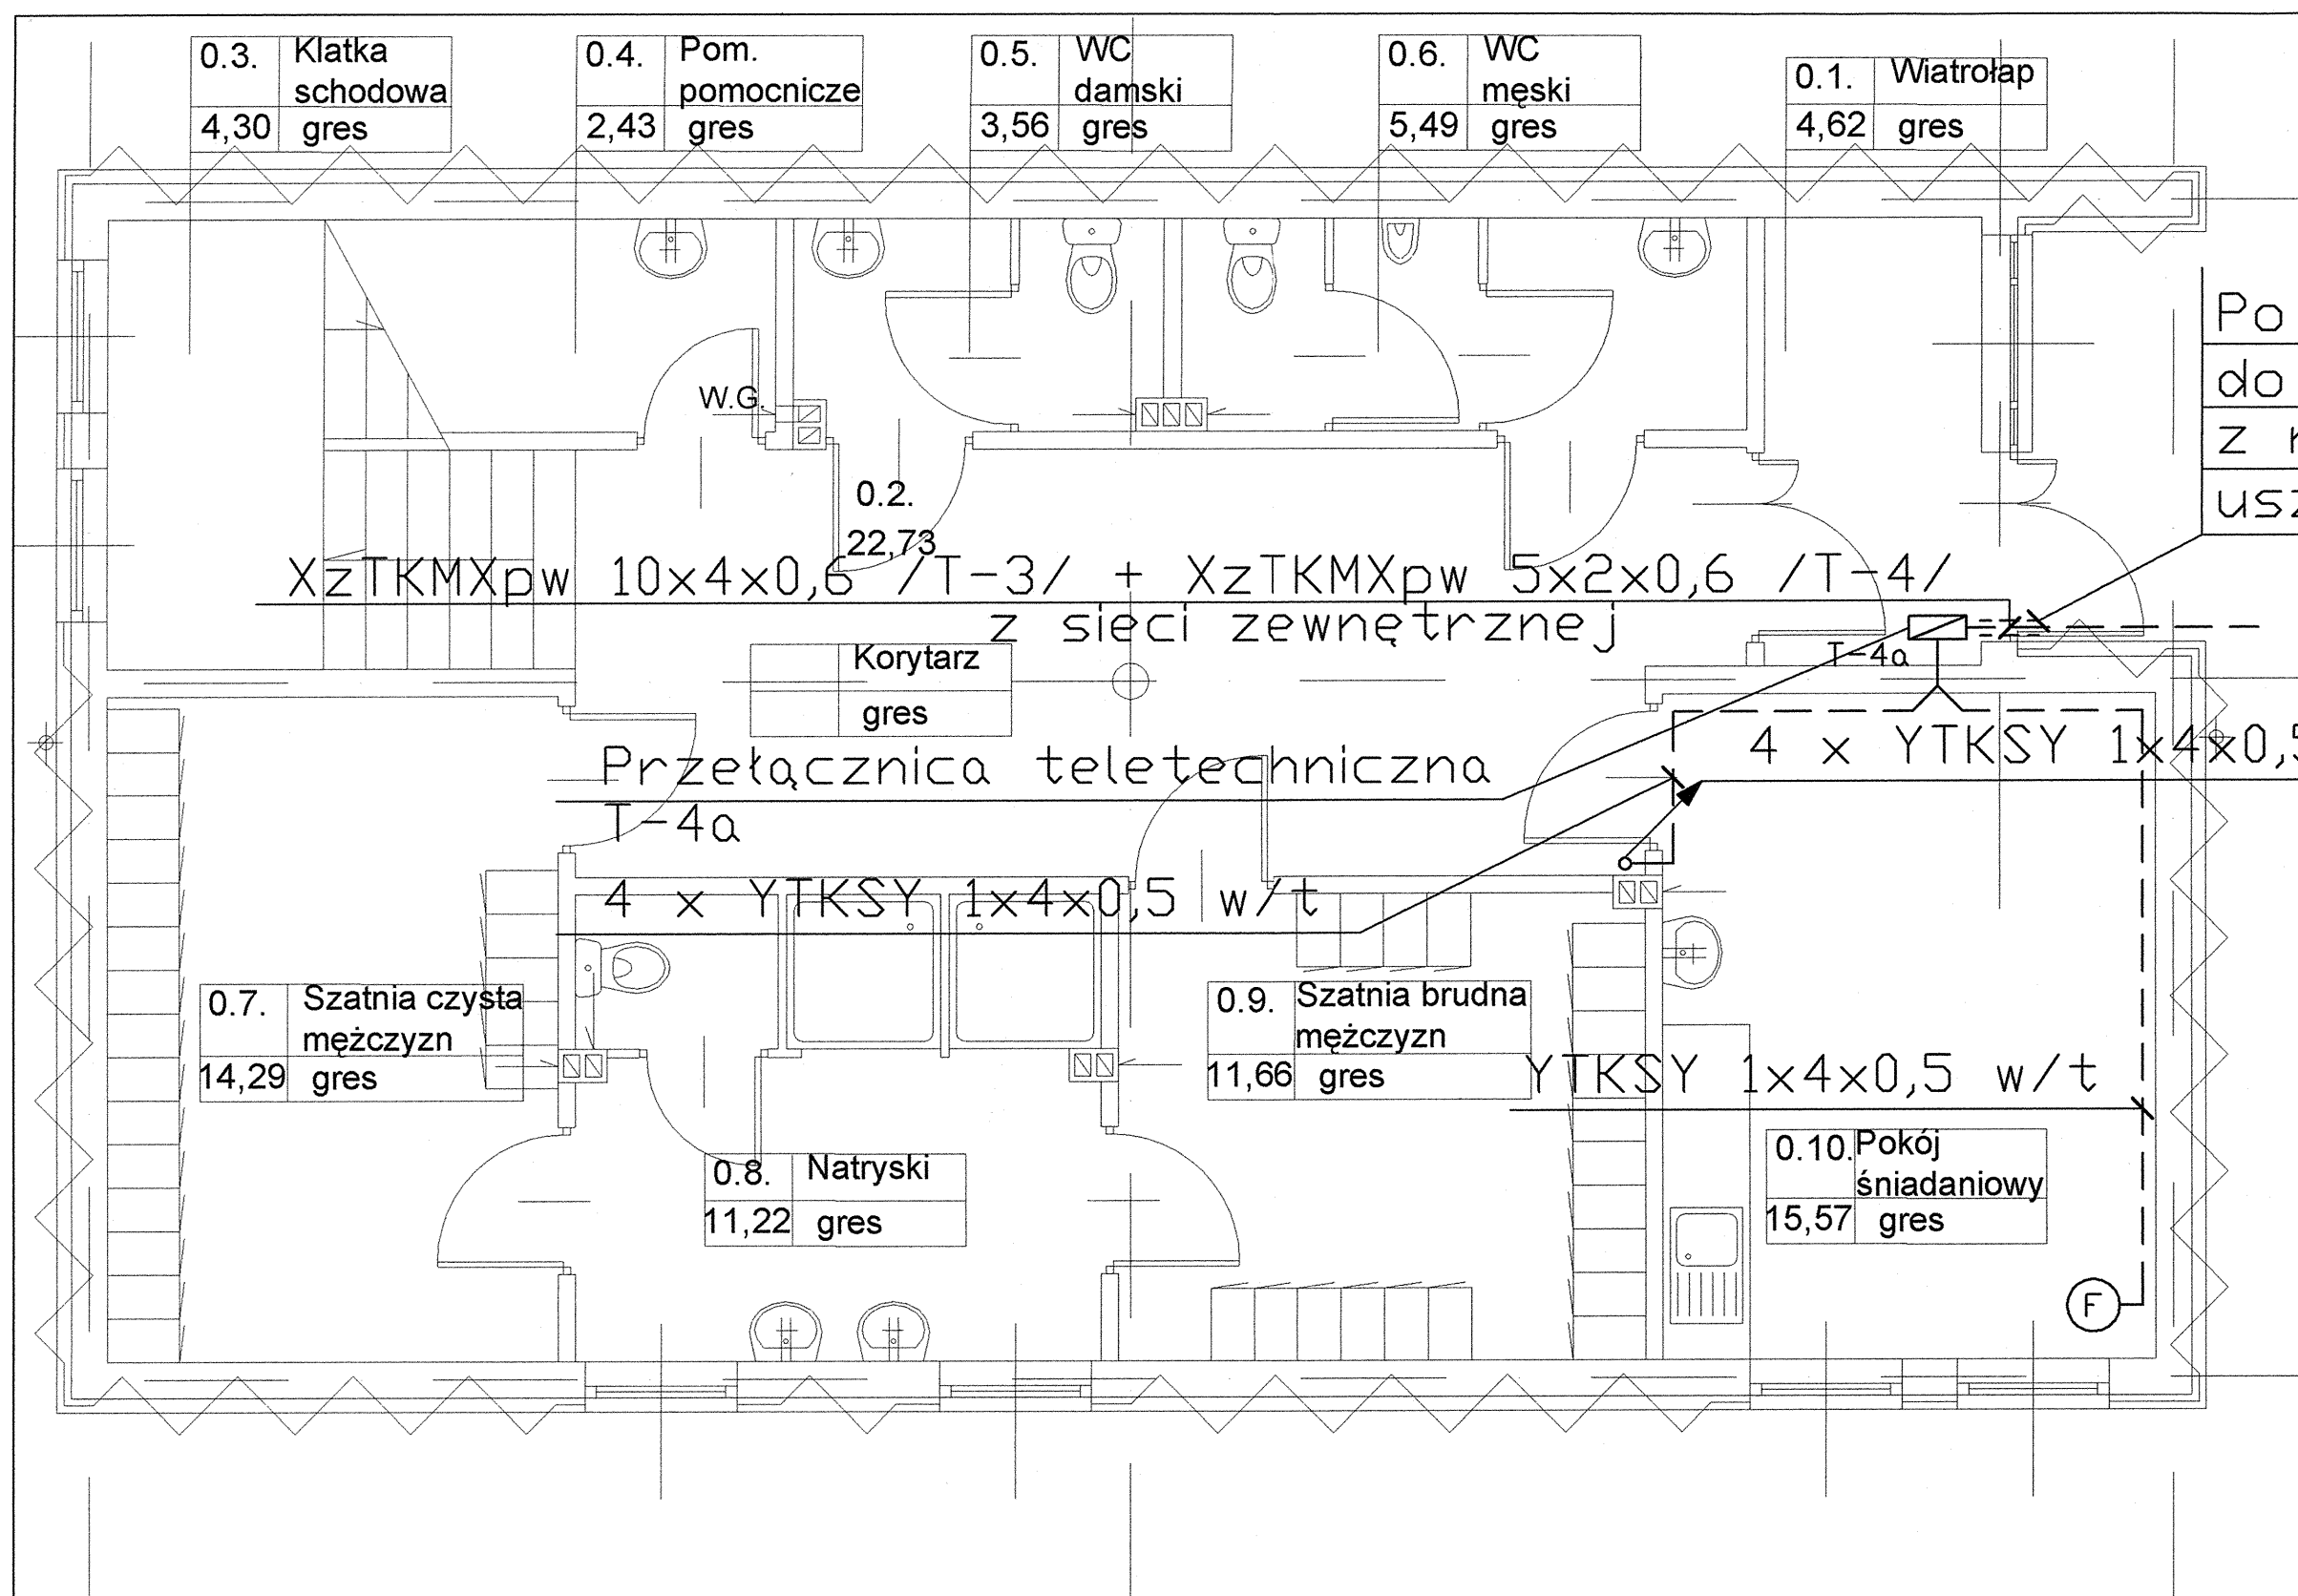

RZUT PRZYZIEMIA



Po wprowadzeniu kabli do budynku przepust z rury RHDPE 40/3,7 uszczelnić

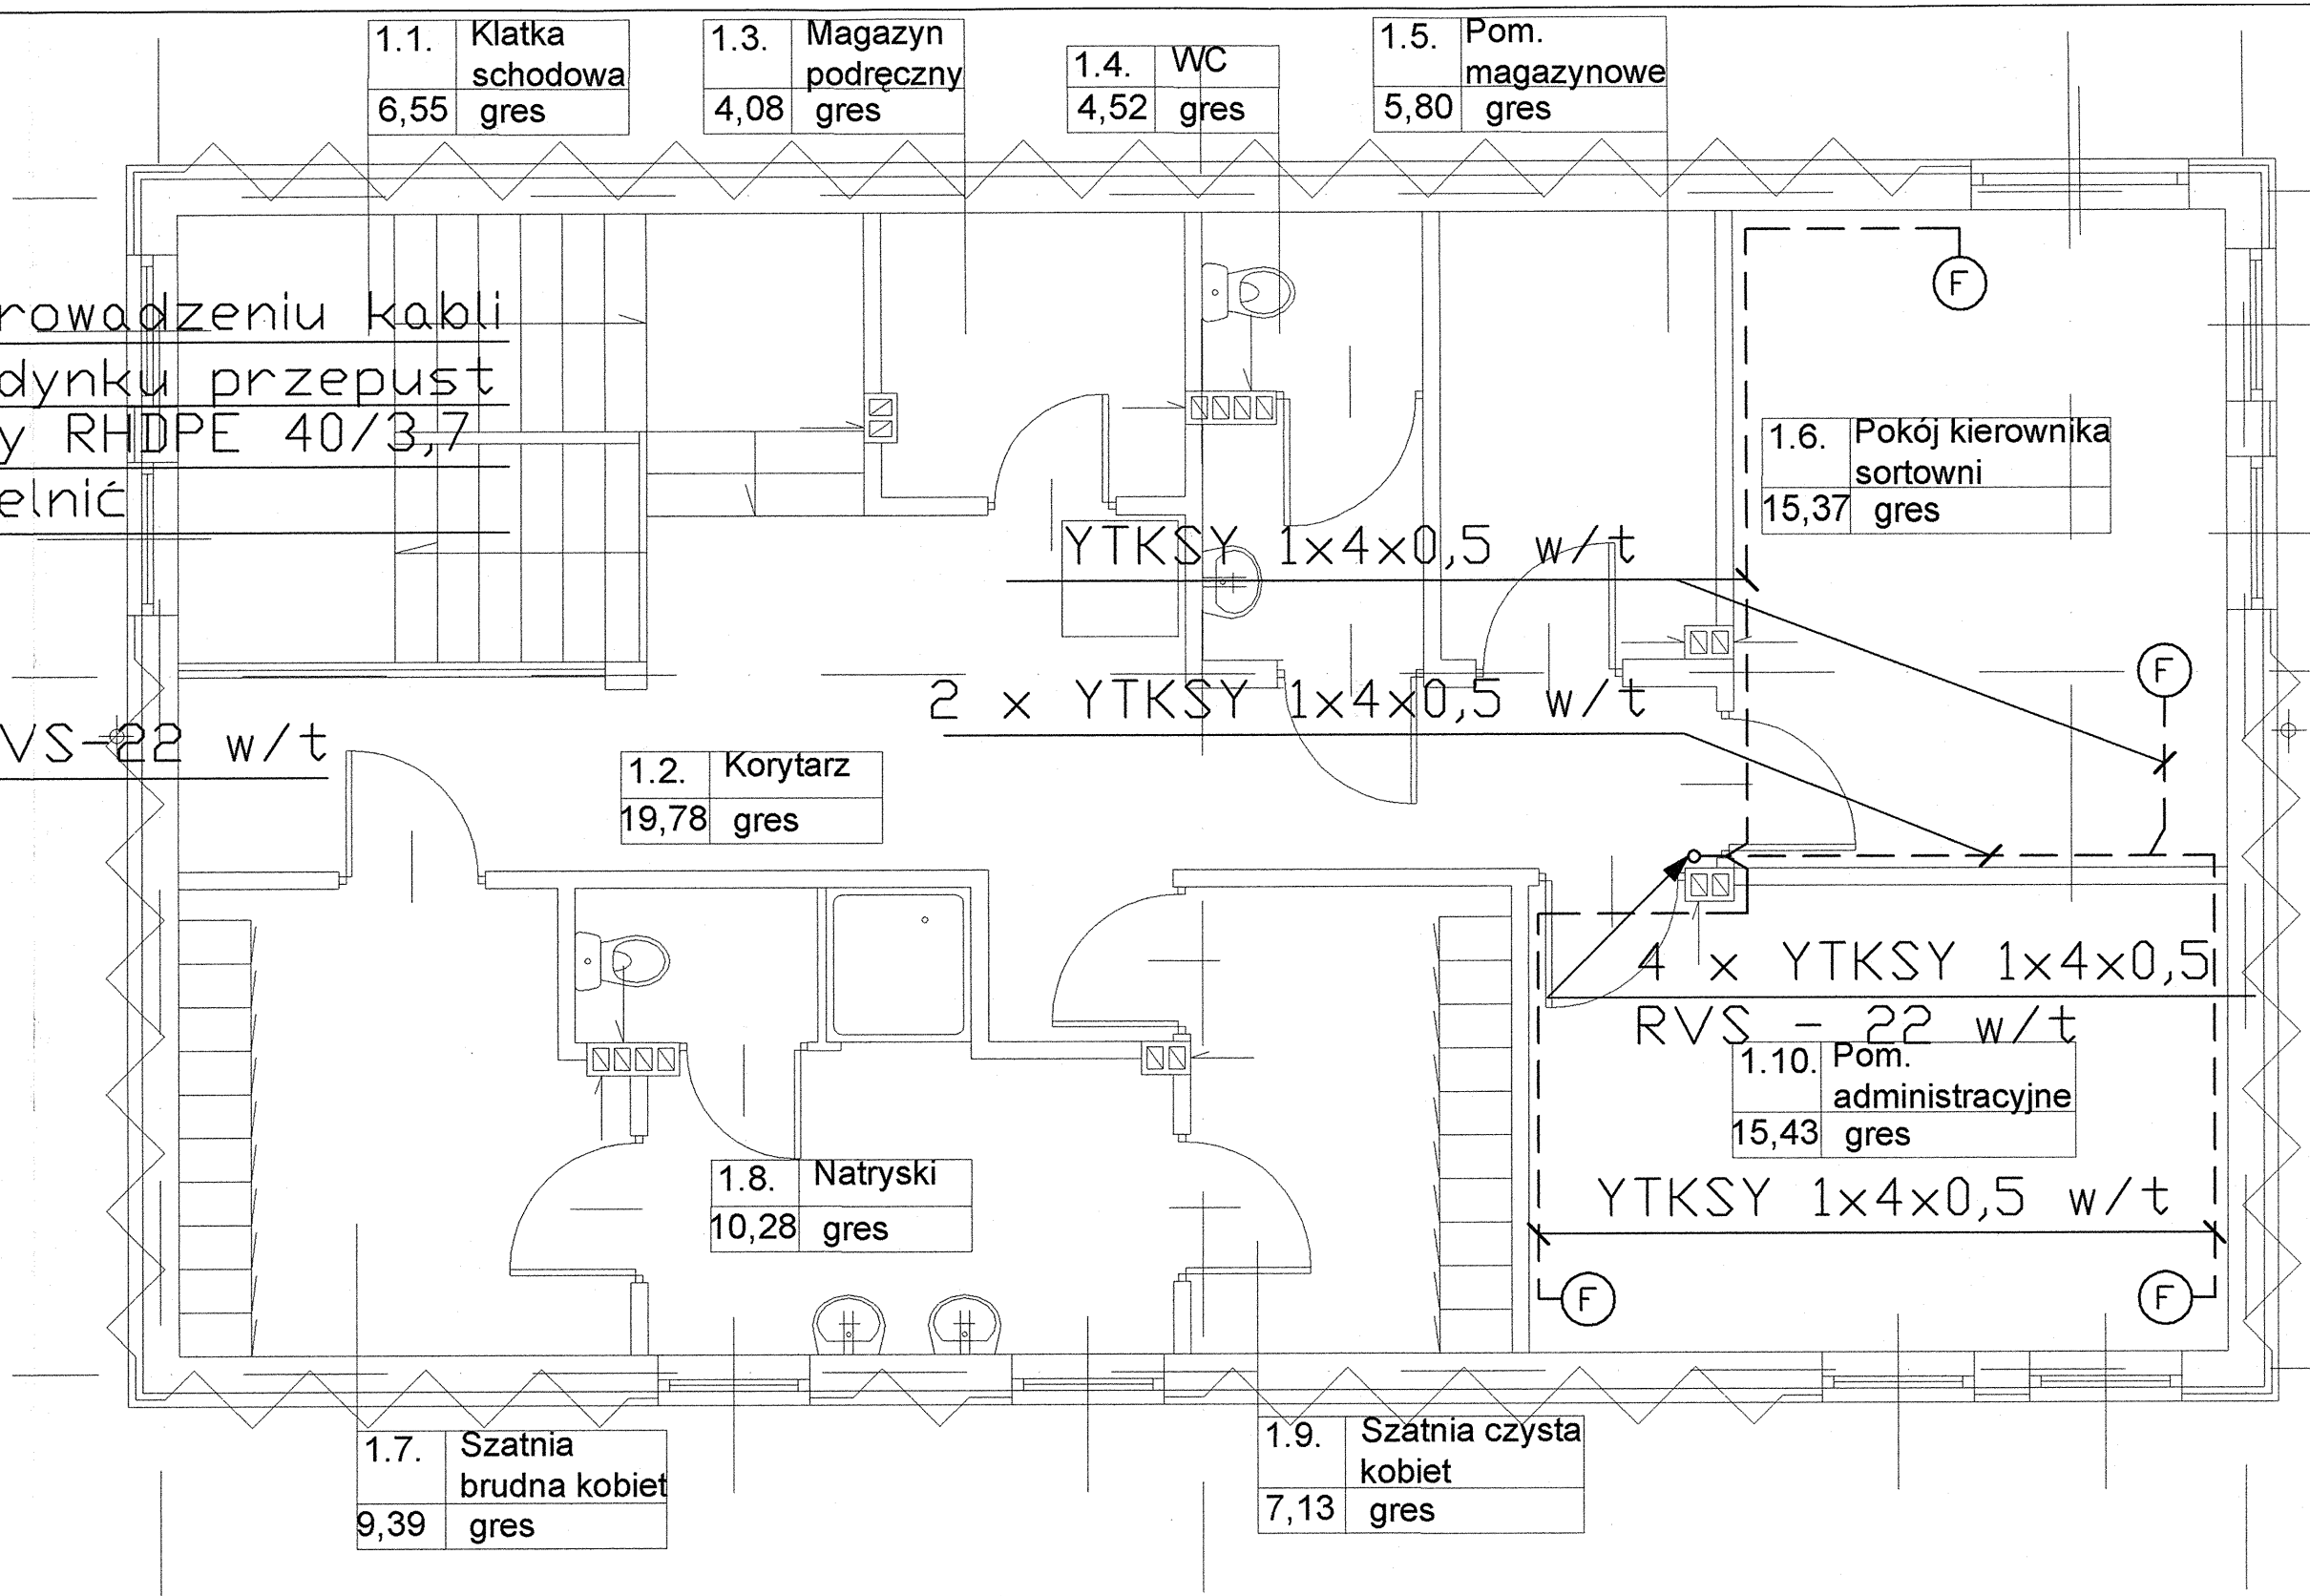

RZUT PIĘTRA

ZNACZENIA:

- - Trasa projektowanych kabli
- ⊙ - Projektowany aparat telefoniczny, wypust RJ11 p/t
- T-4a - Projektowana przełącznica teletechniczna T-4a
- YTKSY 1x4x0,5 w/t - Projektowany kabel YTKSY 1x4x0,5 układany w tynku
- YTKSY 1x4x0,5 RVS-22 w/t - Projektowany kabel YTKSY 1x4x0,5 RVS-22 w/t w rurce winidurowej w tynku

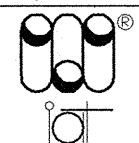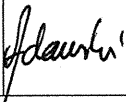Inwestor: Gmina Miejska Starogard Gdański 83-200 Starogard Gdański ul. Gdańska 6		Stadium: P.W.	Branża: T	Obiekt: Nr 4a - OBIEKT SOCJALNY	
Inwestycja: ZAKŁAD UTYLIZACJI ODPADÓW STARY LAS wraz z infrastrukturą towarzyszącą		Tytuł projektu: INSTALACJE WNĘTRZOWE W BUDYNKACH NR 1, 4a, 13, 20, 21			
Wykonawca dokumentacji KONSORCJUM:		Nazwa rys.: PLAN TRASY PROJEKTOWANYCH INSTALACJI TELETECHNICZNYCH W BUDYNKU NR 13			
	Przedsiębiorstwo J. A. T. Sp. z o.o. 80-365 Gdańsk ul. Czarny Dwór 8 A	Projektował: mgr inż. Ryszard Zienkiewicz		Upr. nr: 0725/97/U	
		Sprawdził: inż. Andrzej Adamski		Upr. nr: 0744/97/U	
	NORD INVESTMENTS S.A. 80-747 Gdańsk ul. Toruńska 12	Data:	Skala:	Nr arch. proj.:	Nr rys:
		15.02.2005	1 : 50	2018/05-TT	TT - 02