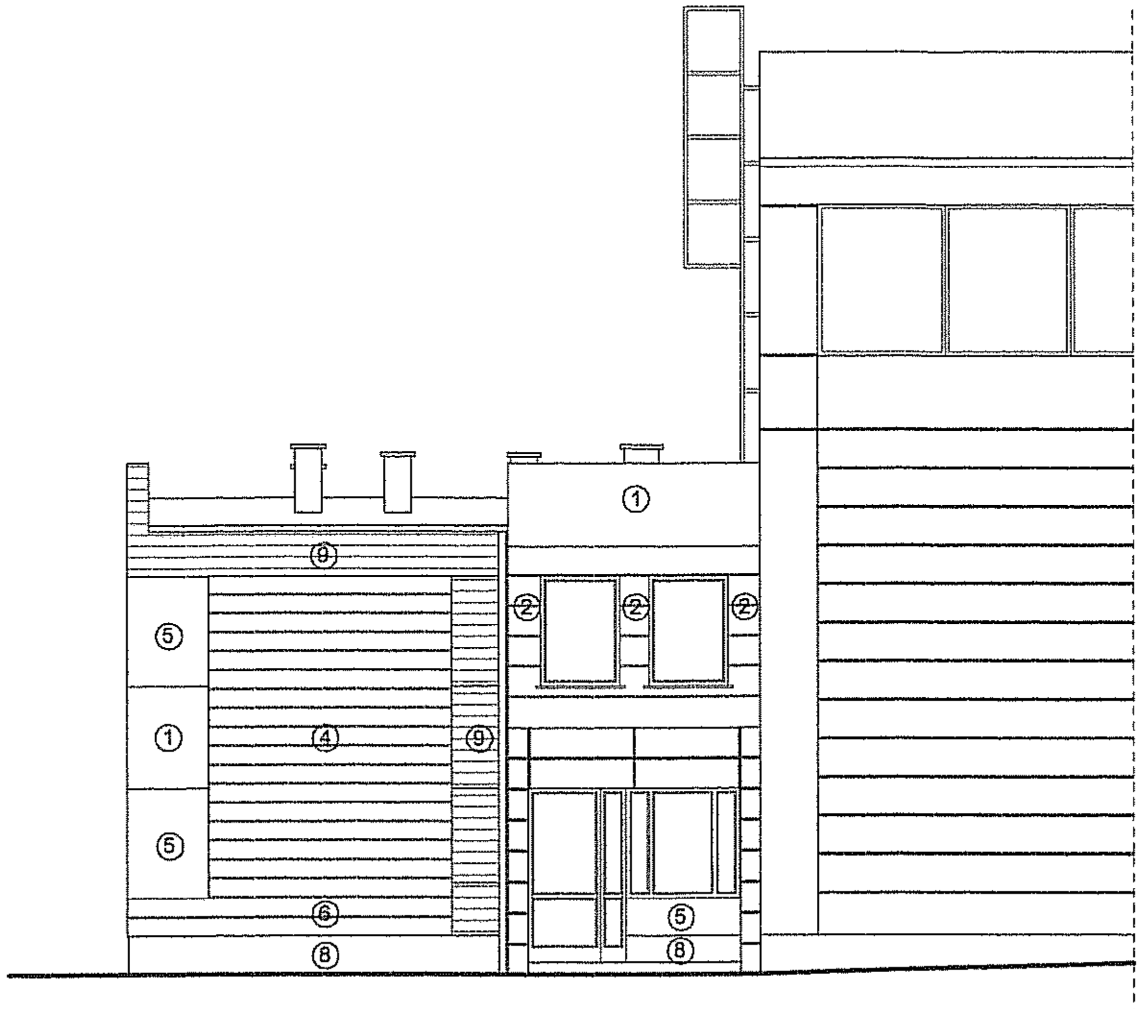

ELEWACJA POŁUDNIOWA

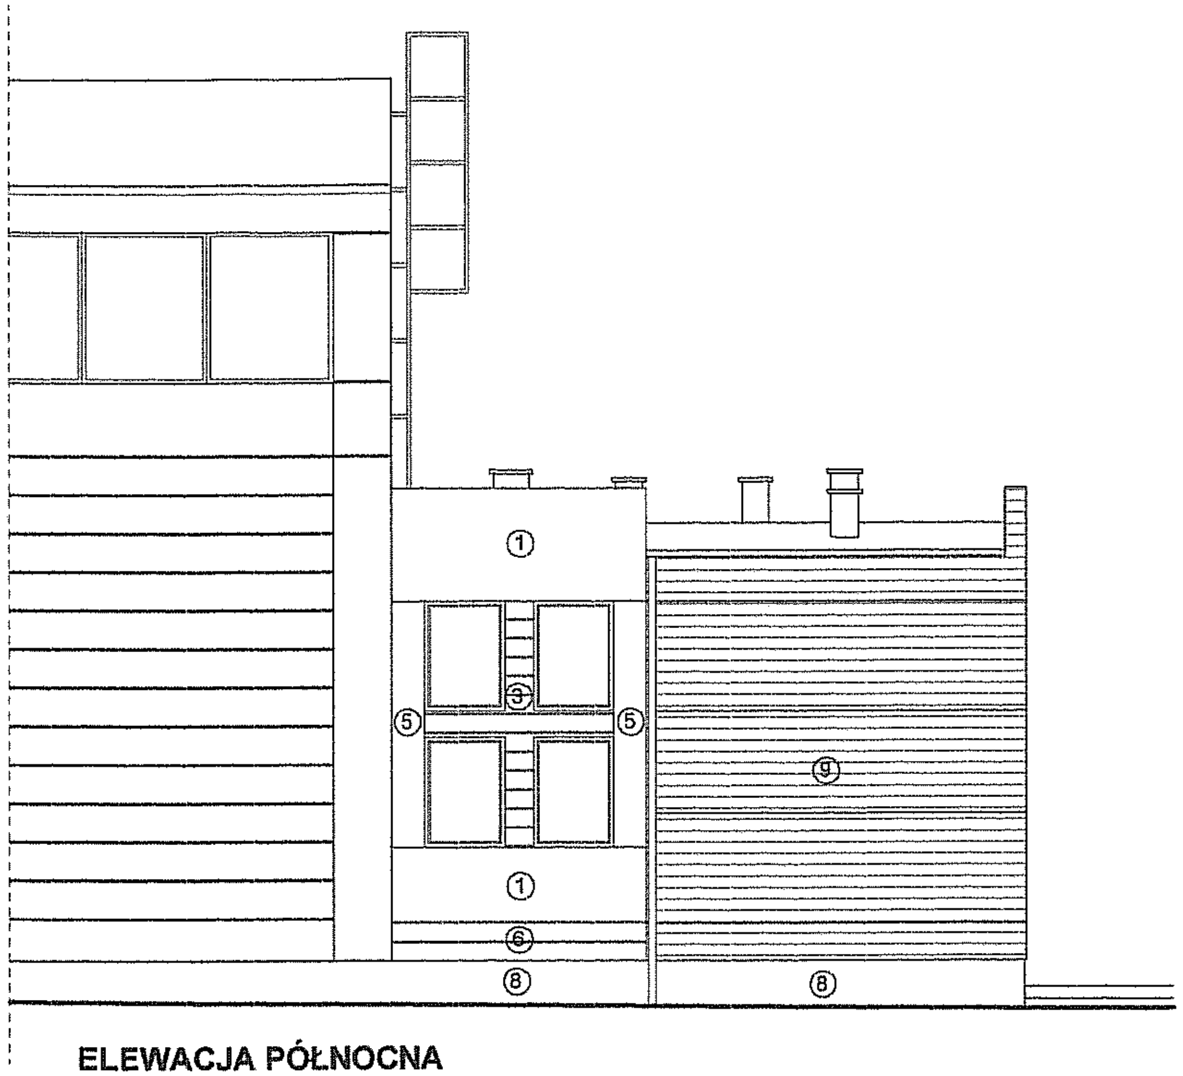

ELEWACJA PÓŁNOCNA

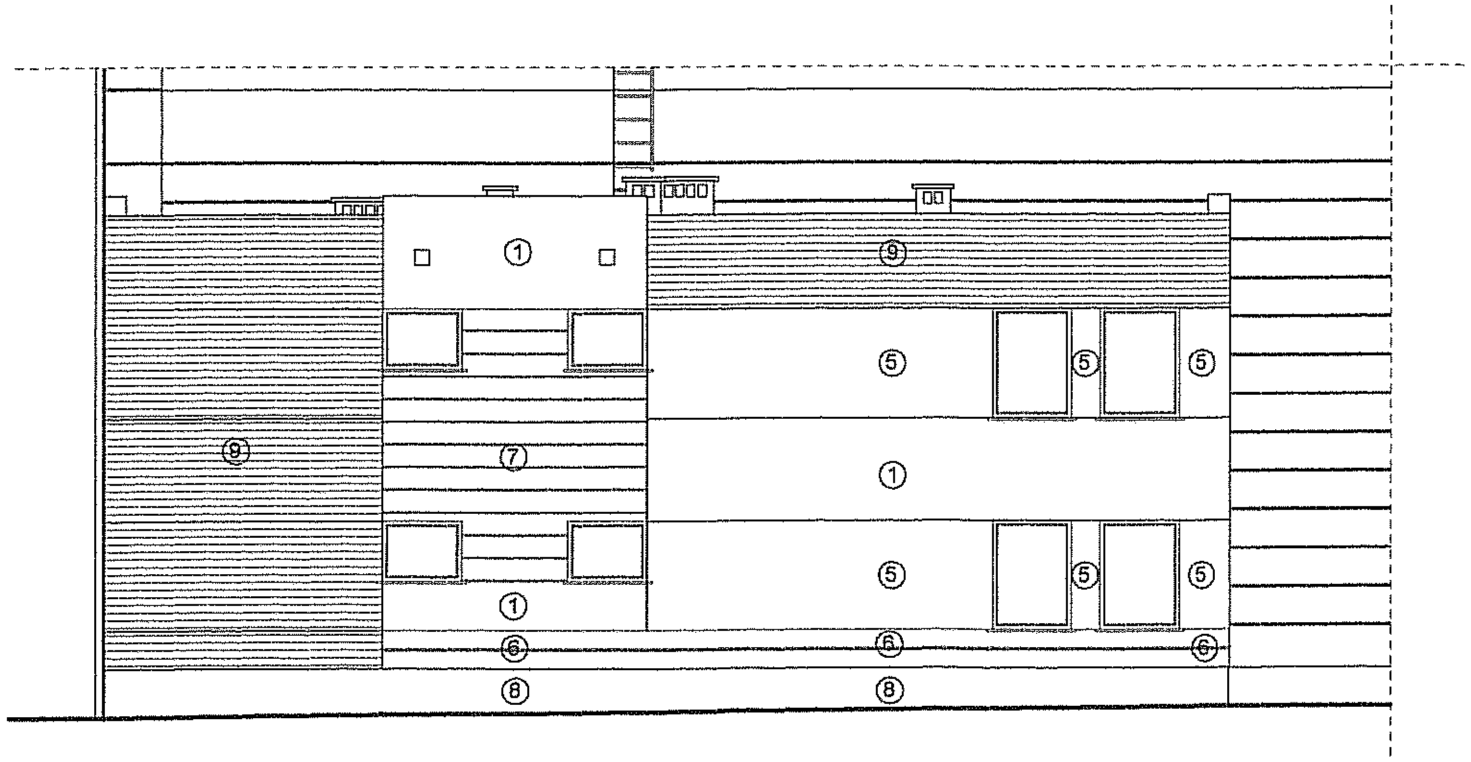

ELEWACJA ZACHODNIA

① tynk mineralny cienkowarstwowy
kolor RAL 000 90 00

② tynk mineralny cienkowarstwowy
boniowanie szer. osiowa 40 cm
od wys. +3,10 do +5,50
kolor RAL 240 70 10

③ tynk mineralny cienkowarstwowy
boniowanie szer. osiowa 25 cm
od wys. +1,85 do +5,10
kolor RAL 240 70 10

④ tynk mineralny cienkowarstwowy
boniowanie szer. osiowa 25 cm
od wys. +0,85 do +5,10
kolor RAL 240 70 10

⑤ tynk mineralny cienkowarstwowy
kolor RAL 240 70 10

⑥ tynk mineralny cienkowarstwowy
boniowanie szer. osiowa 25 cm
kolor RAL 080 80 90

⑦ tynk mineralny cienkowarstwowy
boniowanie szer. osiowa 30 cm
kolor RAL 240 70 10

⑧ tynk wodoodporny cienkowarstwowy
kolor RAL 240 50 15

⑨ kasety ścienne z blachy stalowej ryflowanej
kolor RAL 000 90 00
montaż wg systemu lekkiej obudowy wbranego producenta

⑩ kasety ścienne z blachy stalowej
wys. osiowa 41 cm
kolor RAL 2009
montaż wg systemu lekkiej obudowy wbranego producenta

Obróbki blacharskie ścian kolankowych i dachu - kolor RAL 000 90 00
Rynny i rury spustowe - szary zbliżony do koloru z palety RAL 000 90 00

Inwestor: **Gmina Miejska Starogard Gdański** 83-200 Starogard Gdański ul. Gdańska 6		Stadium: **P.W.**	Branża: **A**	Obiekt: 4a Obiekt socjalny .
Inwestycja: **ZAKŁAD UTYLIZACJI ODPADÓW** **STARY LAS** **wraz z infrastrukturą** **towarzyszącą**		Tytuł projektu: PROJEKT WYKONAWCZY ARCHITEKTONICZNY Nazwa rys.: Elewacj północna, poludniowa, zachodnia.		
Wykonawca dokumentacji KONSORCJUM:		Projektował: mgr inż.arch. Mariusz Roszak mgr inż.arch. Katarzyna Ziemniak	Upr. nr: 2982/Gd/87	
	Przedsiębiorstwo **J. A. T. Sp. z o.o.** 80-365 Gdańsk ul. Czarny Dwór 8 A	Sprawdził: mgr inż.arch. Jan Swędrzyński	Upr. nr: 2985/Gd/87	
NORD·Investments·SA	**NORD INVESTMENTS** **S.A.** 80-747 Gdańsk ul. Toruńska 12	Data: 02.2005	Skala: 1 : 100	Nr arch. proj.: **2022/05 - A** Nr rys: **A.3**