


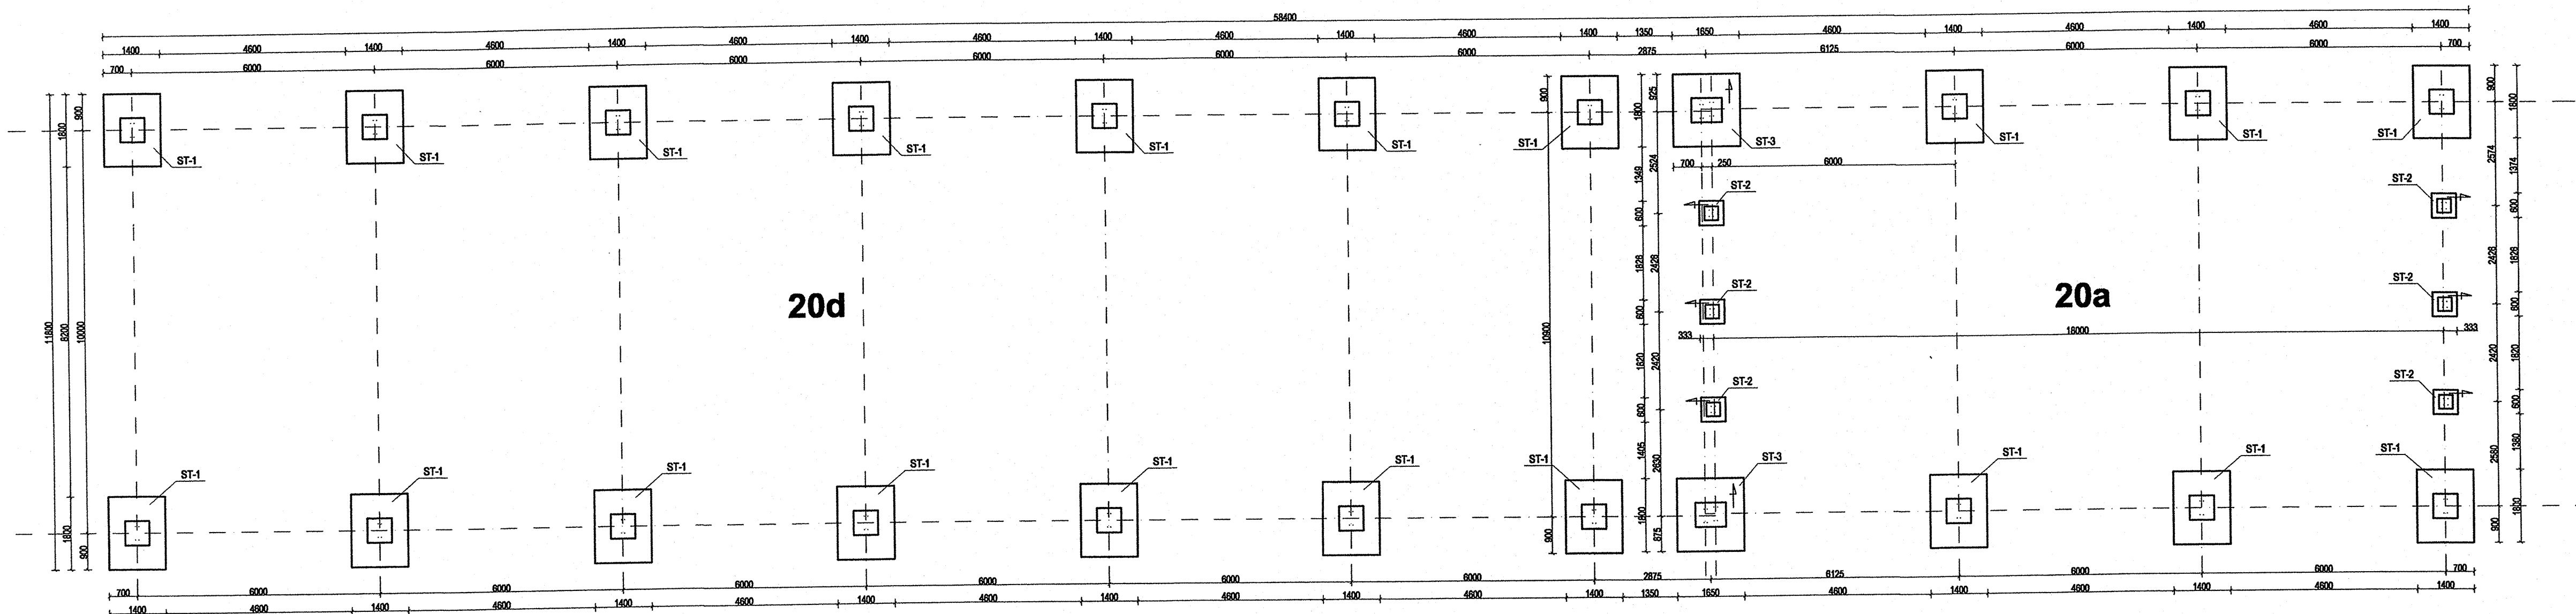

Stal:

A-III (34GS)
A-0 (St0S)

Beton:

B20; B10

Klasa środowiska: 2b
Maksymalny stosunek w/c = 0,55
Minimalna zawartość cementu 280 kg/m³
Stopy należy wykonywać na wylewce
z chudego betonu B10 o grubości 10cm

Zestawienie stali - stopy obiektów 20a i 20d									
Element	Pręt	Ø [mm]	Długość [m]	Prętów [szt.]	Element	Pręt	Długość ogólna [m]		
							Ø= 368	Ø= 368	Ø= 368
ST-1	1	12	1,740	7	20		-	-	-
	2	12	1,340	8			243,8	-	-
	3	8	2,202	2			180,8	-	-
	4	8	1,840	10			90,1	-	-
	5	14	0,910	12			368	-	-
ST-2	5	14	0,910	12	6		-	216,4	-
	6	12	0,540	6			-	19,5	-
	7	8	1,200	7			50,4	-	-
	8	14	0,855	4			-	-	20,8
ST-3	1	12	1,740	7	2		-	24,4	-
	5	14	0,810	14			-	-	25,5
	9	12	1,590	7			-	22,3	-
	10	8	2,145	10			42,9	-	-
	11	8	2,488	2			9,5	-	-
Długość prętów danej średnicy [m]							562	471	265
Naddatek - 20% [m]							113	95	53
Masa prętów danej średnicy [kg]							150	503	385
Masa całkowita [kg]							1038		

Zestawienie śrub i nakrętek		
Element	Łoś [szt.]	Masa [kg]
śruba W16x500	120	100,1
nakrętka M16 K4	120	-
Masa całkowita [kg]	100,1	

UWAGI:
1. Schematy zbrojenia stóp znajdują się na rys. K.02 i K.03

Inwestor: Gmina Miasteczko Starogard Gdański 83-200 Starogard Gdański ul. Gdańska 6	Stadium:	Branża:	Objekt: 20 Punkty przerobu odpadów wielkogabarytowych
	P.W	K	
Inwestycja: ZAKŁAD UTYLIZACJI ODPADÓW STARY LAS wraz z infrastrukturą towarzystwającą	Tytuł projektu: Konstrukcja		
	Nazwa rys.: Rzut stóp fundamentowych obiektów 20a i 20d		
Wykonanie dokumentacji KONSOLIDACJA:	Projektował: Inż. Ryszard Neugebauer	Upr. nr: ZCP-84-0000079	
	Przedłożono do: J. A. T. Sp. z o.o. 80-363 Gdańsk ul. Czarny Dwór 8 A	Sprawił: Inż. Krzysztof Dobiaszewski	
 NORD INVESTMENTS S.A. 80-747 Gdańsk ul. Toruńska 12	Data:	Skala:	Nr arch. proj.: Nr rys:
	15.02.2005	1 : 100	203405-K