


Schemat montażowy
skala 1:100

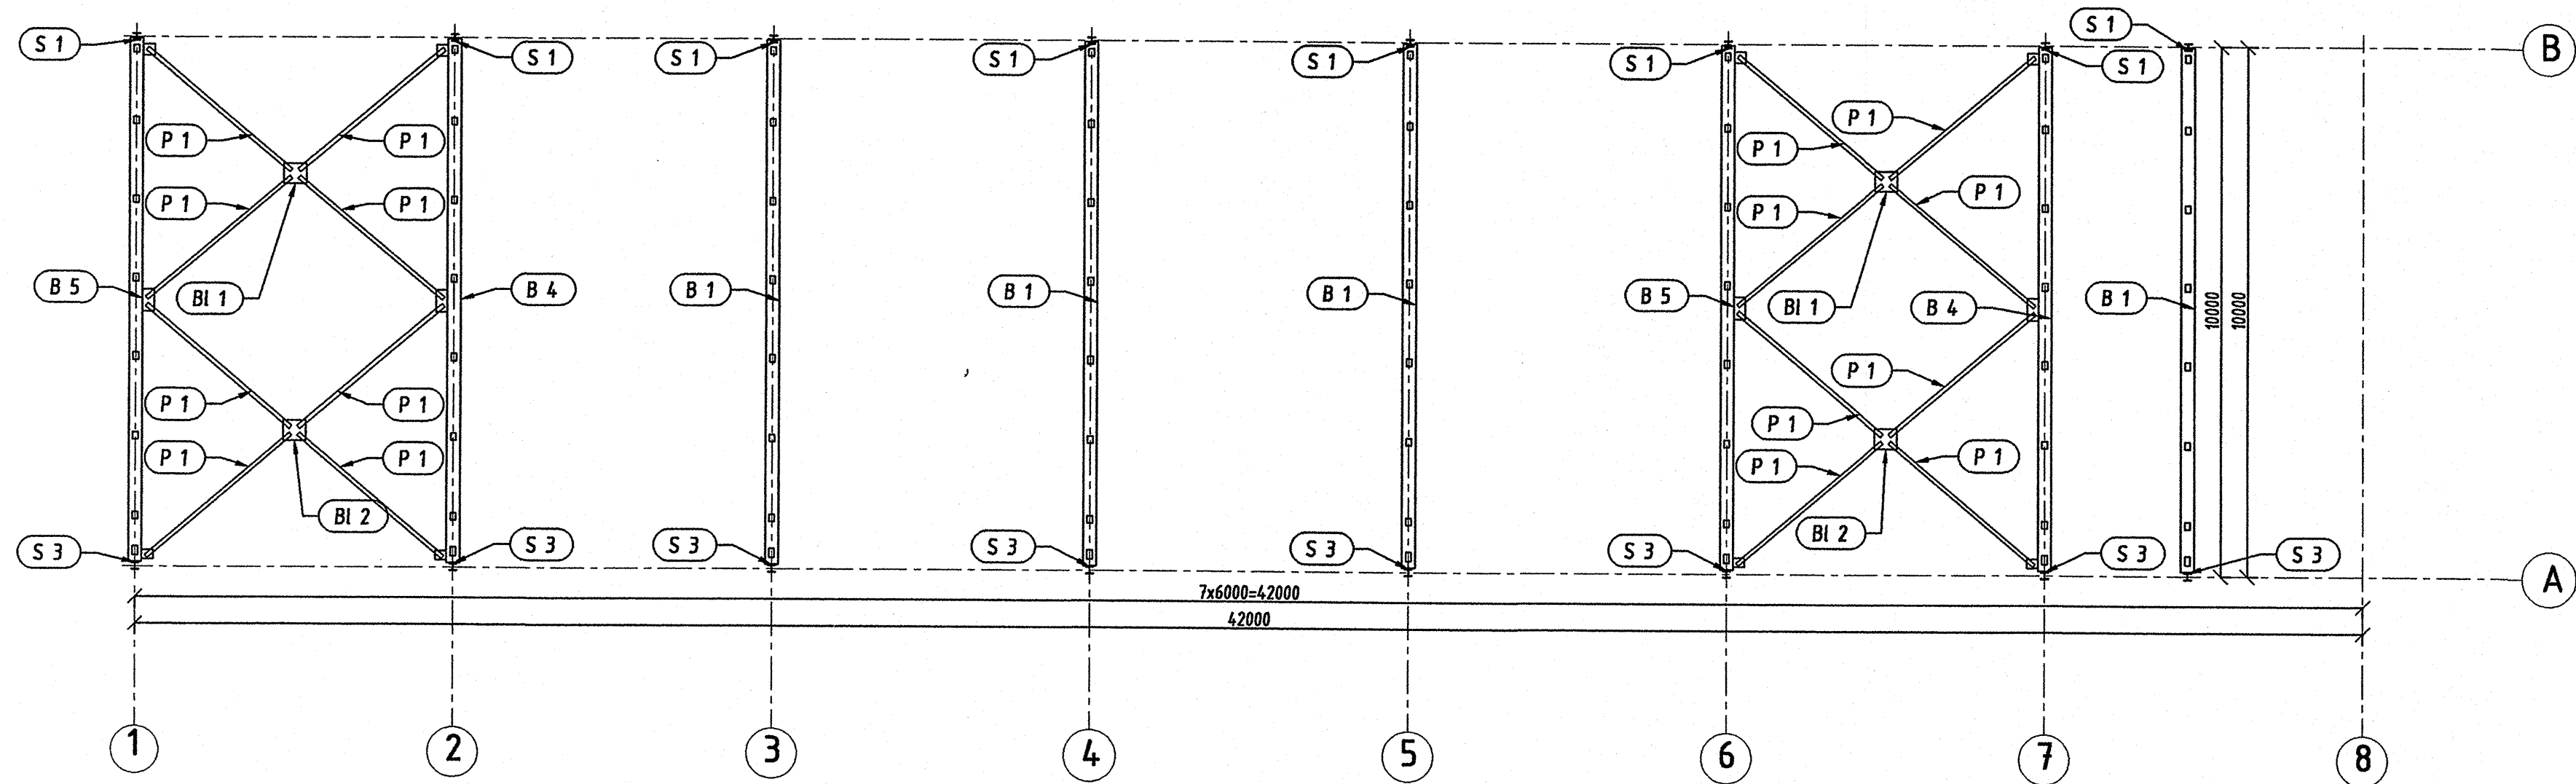

Inwestor: Gmina Miejska Starogard Gdański 63-200 Starogard Gdański ul. Gdańska 6		Stadium: P.W.	Branda: K	Opis: 20 Punkty przerobu odpadów wielkogabarytowych
Inwestycja: ZAKŁAD UTYLIZACJI ODPADÓW STARY LAS wraz z infrastrukturą towarzystwającą		Tytuł projektu: Konstrukcja		
Wykonawca: Pracownia Projektowa J. A. T. Sp. z o.o. 60-365 Gdańsk ul. Czarny Dwór 8 A		Nazwa rysa:		
Projektant: Ryszard Neugebauer		Upr. nr: ZGP-00000000		
Sprawdził: mgr inż. Krzysztof Dobieszewski		Upr. nr: 00000000		
NORD INVESTMENTS S.A. 80-747 Gdańsk ul. Toruńska 12		Data: 15.02.2005	Skala: wg opisu	Nr arch. proj. 2018/05-K
		Nr rysa: K. 42		