

1		2		3			
Pozycja	Przekrój	Gatunek	Ilość	Długość (mm)	Masa		
					Jednostkowa (kg/m)	Elementu (kg)	Całkowita (kg)
Pozycja=B 1 Liczba=4 Masa-Całkowita=3030,00(kg)							
b 1	IKS 600x2	STAL	1	9940	71,1200	706,94	706,94
bl 1	BLACHA 18x250	STAL	2	603		20,96	41,92
p 2	PLAT 100x6	STAL	8	230	4,7100	1,08	8,65
							757,50
Masa łączna elementów (kg)							3030,00
Dodatek na spoiny : 2.0 % (kg)							60,60
Masa całkowita (kg)							3090,60

U

C

D


F

F


G

I


B 1 szf. 4
skala 1:20

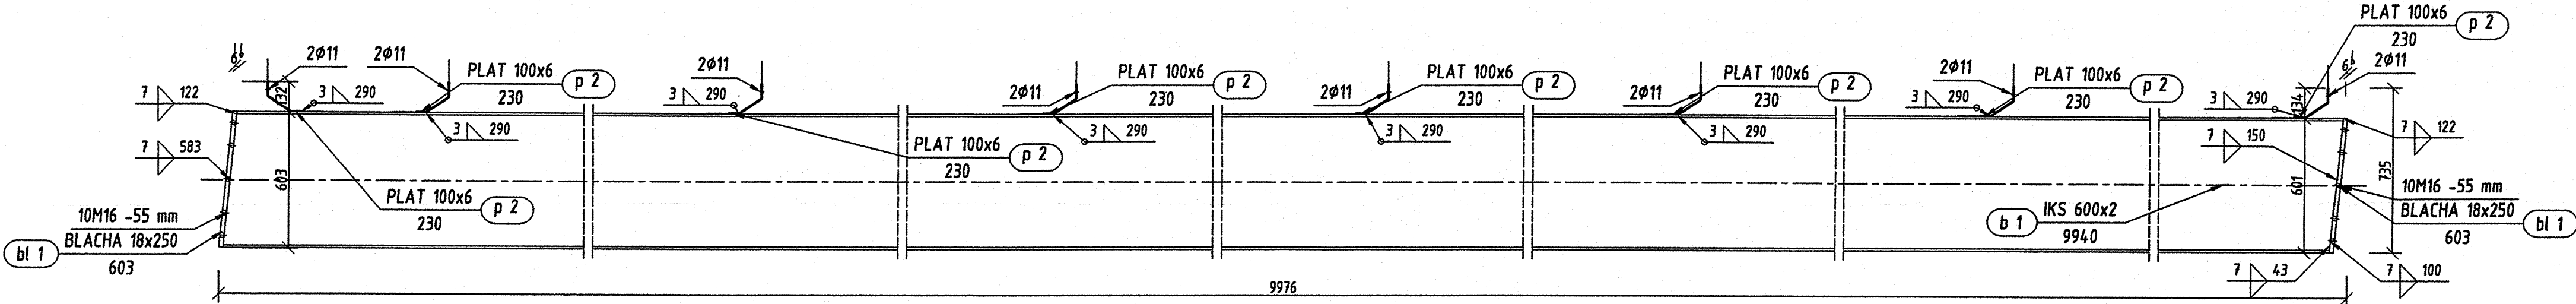

B 1 Widok z prawej
skala 1:20

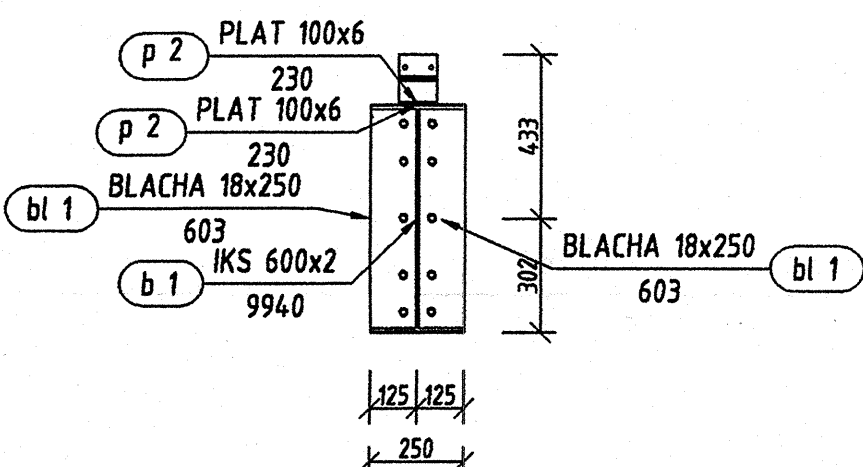

B 1 Widok z góry
skala 1:20

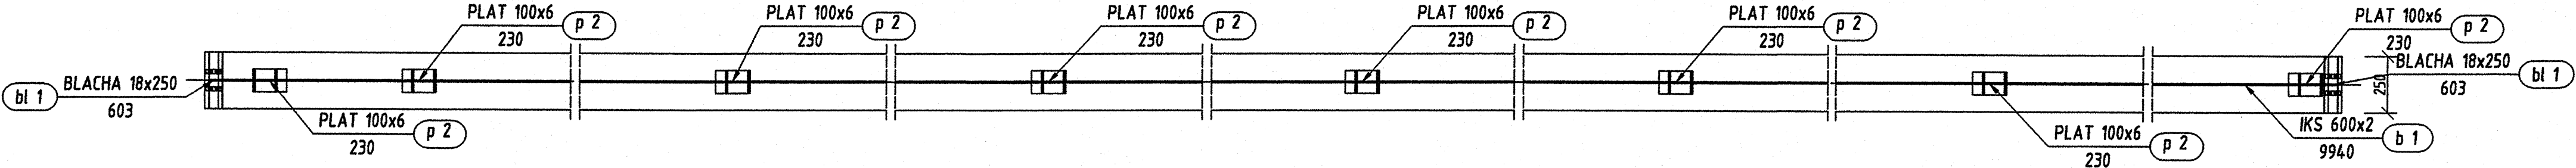

Inwestor: Gmina Miasto Stargard Gdańsk 83-200 Stargard Gdańsk ul. Gdańska 8	Stadium: P.W.	Branda: K	Oświadczenie: Zgodnie z zasadami	Oświadczenie: Zgodnie z zasadami
Inwestycja: ZAKŁAD UTYLIZACJI ODPADÓW wraz z infrastrukturą towarzyszącą	Tytuł projektu: Kominacja	Nazwa rys.: Kominacja	Projektant: Ryszard Niegubator	Upr. nr: 20011/00000
Wykonanie dokumentacji technicznej: J.A.T. Sp. z o.o. 50-065 Gdańsk ul. Centrum Oświaty 1A	Projektant: Ryszard Niegubator	Upr. nr: 20011/00000	Data: 18.09.2005	Skala: wg opisu
Wzrost inwestycji: S.A. 50-065 Gdańsk ul. Toruńska 12	Data: 18.09.2005	Skala: wg opisu	Miaręch. projekt. Nr. 02:	K. 43