



1		2		3				
Pozycja	Przekrój	Gatunek	Ilość	Długość (mm)	Masa			
					Jednostkowa (kg/m)	Elementu (kg)	Całkowita (kg)	
Pozycja=B 2		Liczba=2	Masa-Całkowita=1541,64(kg)					
b 1	IKS 600x2	STAL	1	9940	71,1200	706,94	706,94	
bl 1	BLACHA 18x250	STAL	2	603		20,96	41,92	
bl 6	BLACHA 10x213	STAL S13S-215	1	423		7,05	7,05	
bl 8	BLACHA 10x212	STAL	1	213		3,51	3,51	
bl 10	BLACHA 10x167	STAL	1	213		2,76	2,76	
p 2	PLAT 100x6	STAL	8	230	4,7100	1,08	8,65	
							770,82	
Masa łączna elementów (kg)							1541,64	
Dodatek na spoiny : 2.0 % (kg)							30,83	
Masa całkowita (kg)							1572,47	


B 2 szt. 2
skala 1:20

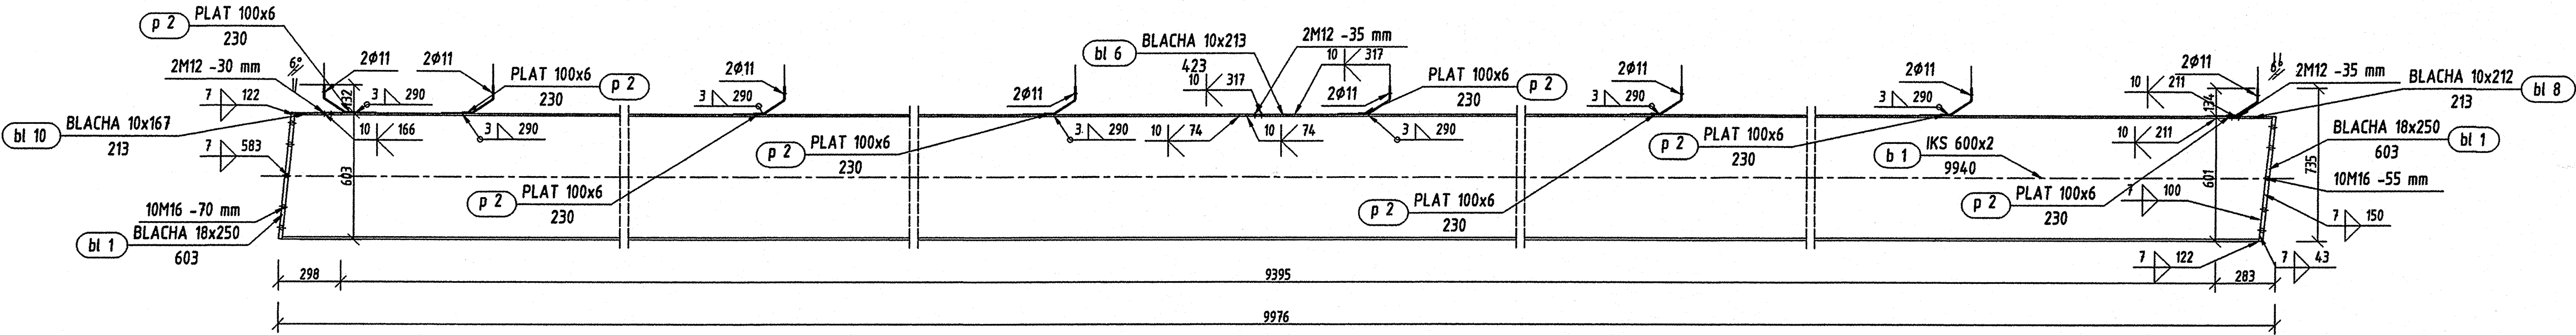

B 2 Widok z prawej
skala 1:20

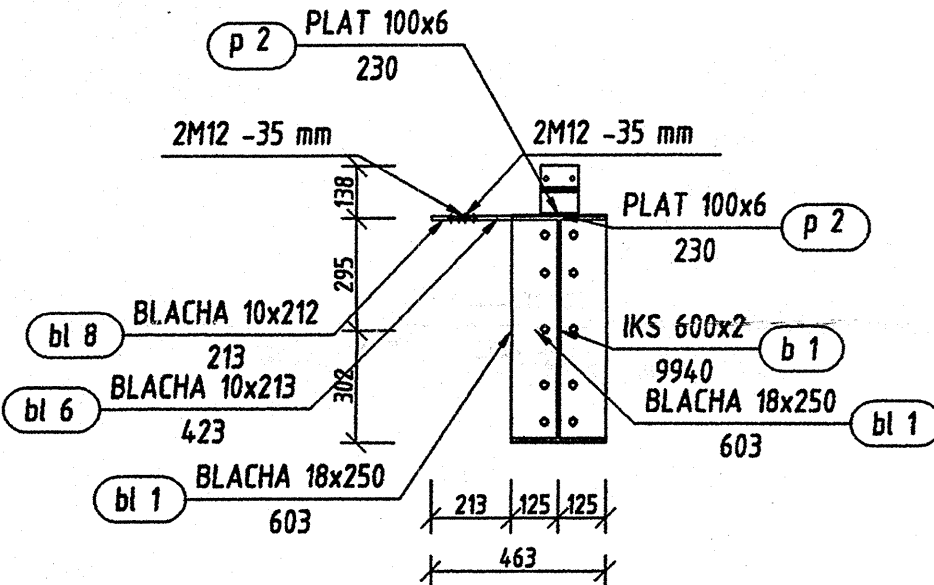

B 2 Widok z góry
skala 1:20

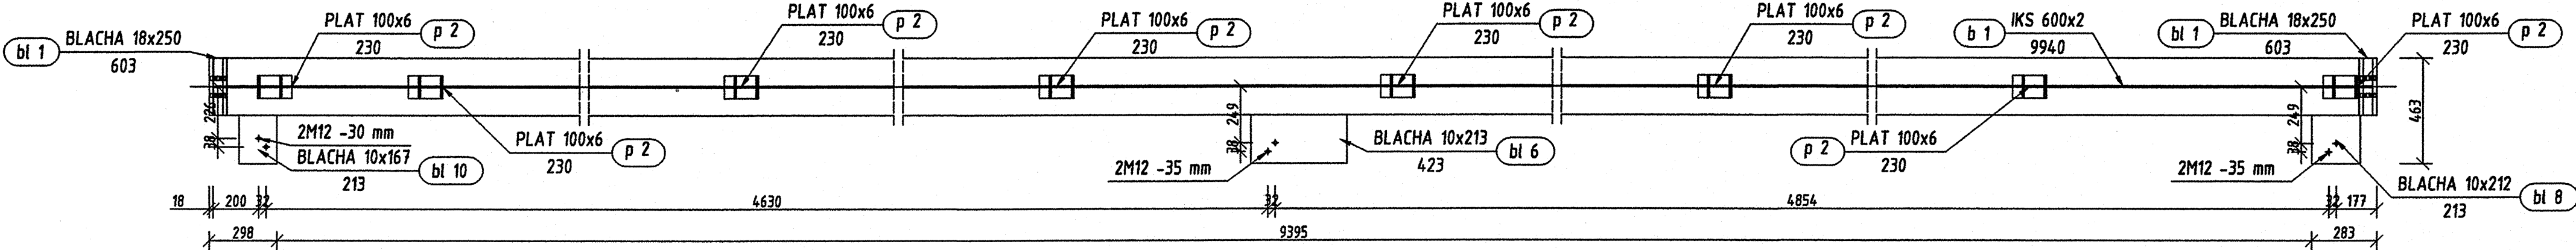

Investor: Gmina Międzybóże 53-200 Starogard Gdański ul. Odlewnia 6	Stadium: P.W.	Branda: K	Obiekt: 20 Punkt przebiegu odpływów wielokrotności
Wykonawca: ZAKŁAD UTYLIZACJI ODPADÓW WYKONAWCA ul. Czarna 12A 14-100 Białystok	Typu projektu: Konstrukcja		
Wykonawca: ZAKŁAD UTYLIZACJI ODPADÓW WYKONAWCA ul. Czarna 12A 14-100 Białystok	Projektował: Pracownia Inżynierska J. A. T. Sp. z o.o. 50-068 Warszawa ul. Chałubińskiego 12A	Upr. nr: 2014/000000	Upr. nr: 2014/000000
NORD INVESTMENTS S.A. 50-047 Gdańsk ul. Toruńska 12	Data: 16.02.2008	Skala: wg opisu	Nr rys.: 201803-K K. 44