| Pozycja | Przekrój | Gatunek | Ilość | Długość (mm) | Masa | | |
|---|---|---|---|---|---|---|---|
| | | | | | Jednostkowa (kg/m) | Elementu (kg) | Całkowita (kg) |
| Pozycja=B 4 Liczba=2 Masa-Całkowita=1541,59(kg) | | | | | | | |
| b 1 | IKS 600x2 | STAL | 1 | 9940 | 71,1200 | 706,94 | 706,94 |
| bl 1 | BLACHA 18x250 | STAL | 2 | 603 | | 20,96 | 41,92 |
| bl 7 | BLACHA 10x213 | STAL St3S-215 | 1 | 423 | | 7,03 | 7,03 |
| bl 9 | BLACHA 10x212 | STAL | 1 | 213 | | 3,51 | 3,51 |
| bl 11 | BLACHA 10x167 | STAL | 1 | 213 | | 2,76 | 2,76 |
| p 2 | PLAT 100x6 | STAL | 8 | 230 | 4,7100 | 1,08 | 8,65 |
| | | | | | | | 770,80 |
| Masa łączna elementów (kg) | | | | | | | 1541,59 |
| Dodatek na spoiny : 2.0 % (kg) | | | | | | | 30,83 |
| Masa całkowita (kg) | | | | | | | 1572,42 |

B 4 szt. 2
skala 1:20

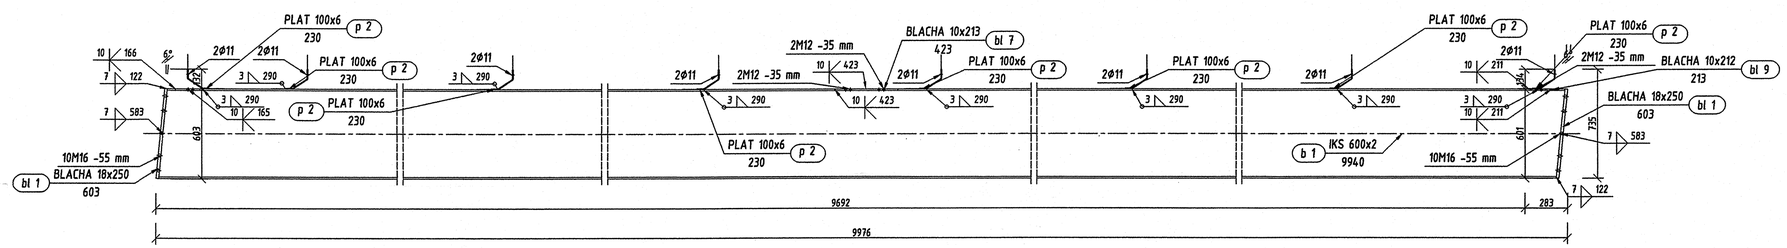


B 4 Widok z prawej
skala 1:20

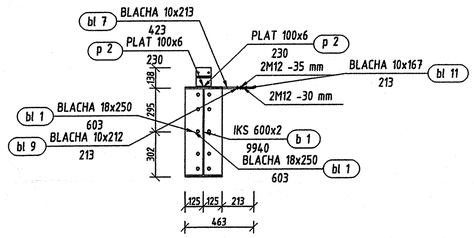


B 4 Widok z góry
skala 1:20

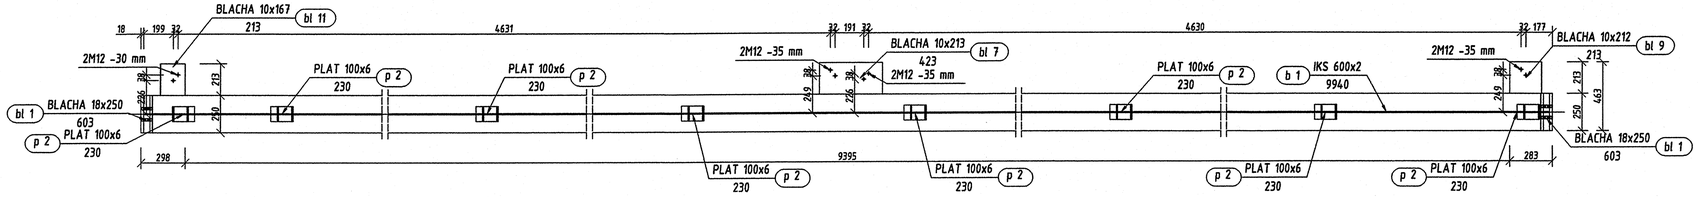


| | | | |
|---|---|---|---|
| Inwestor: Gmina Miejska Starogard Gdański 83-200 Starogard Gdański ul. Gdańska 6 | Stadium: P.W. | Branża: K | Obiekt: 20 Punkt przeładunku odpadów wielkogabarytowych |
| Inwestycja: ZAKŁAD UTYLIZACJI ODPADÓW STARY LAS wraz z infrastrukturą towarzyszącą | Tytuł projektu: Konstrukcja | | |
| Wykonawca dokumentacji KONSORCJUM: Przedsiębiorstwo J. A. T. Sp. z o.o. 80-368 Gdańsk ul. Cesarzy Dwóch 8 A | Projektowali: inż. Ryszard Naugebauer | | Upr. nr: 2021-01-4200/2010 |
| | Sprawdził: mgr inż. Krzysztof Dobkiewicz | | Upr. nr: | |
| | | | | |
| NORD INVESTMENTS S.A. 83-747 Gdańsk ul. Toruńska 12 | Data: 18.03.2006 | Skala: wg opisu | Nr arch. proj.: 2018/05-K | Nr rys: K.46 |