
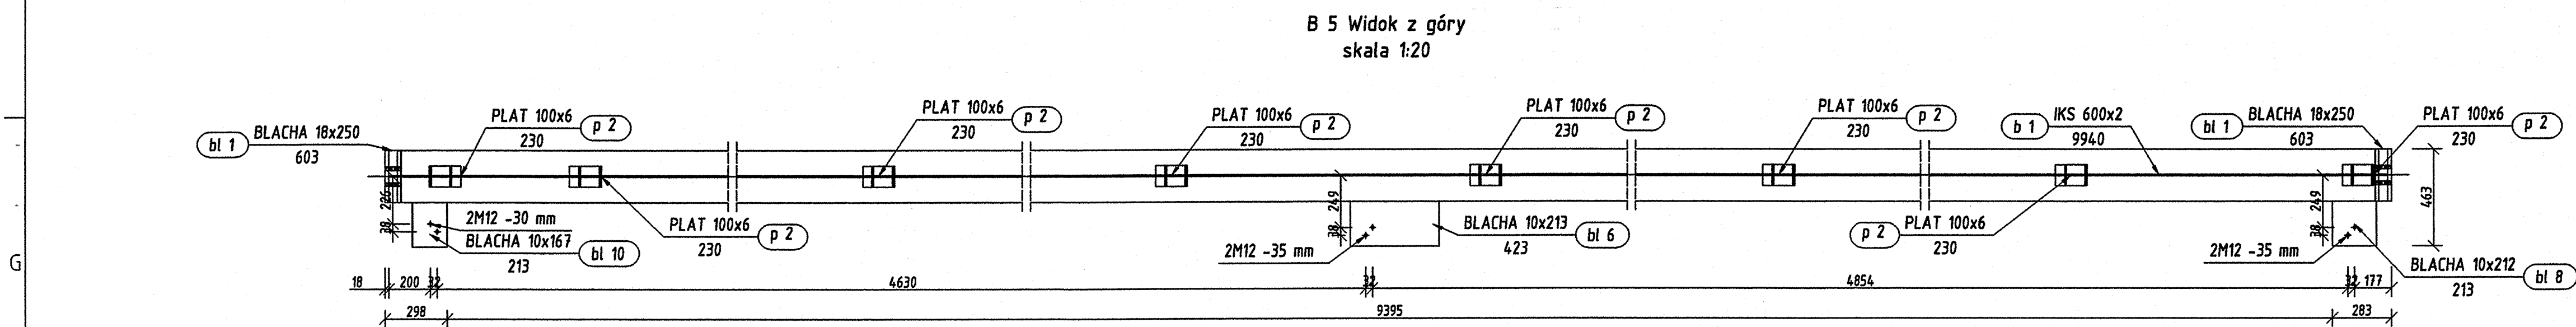
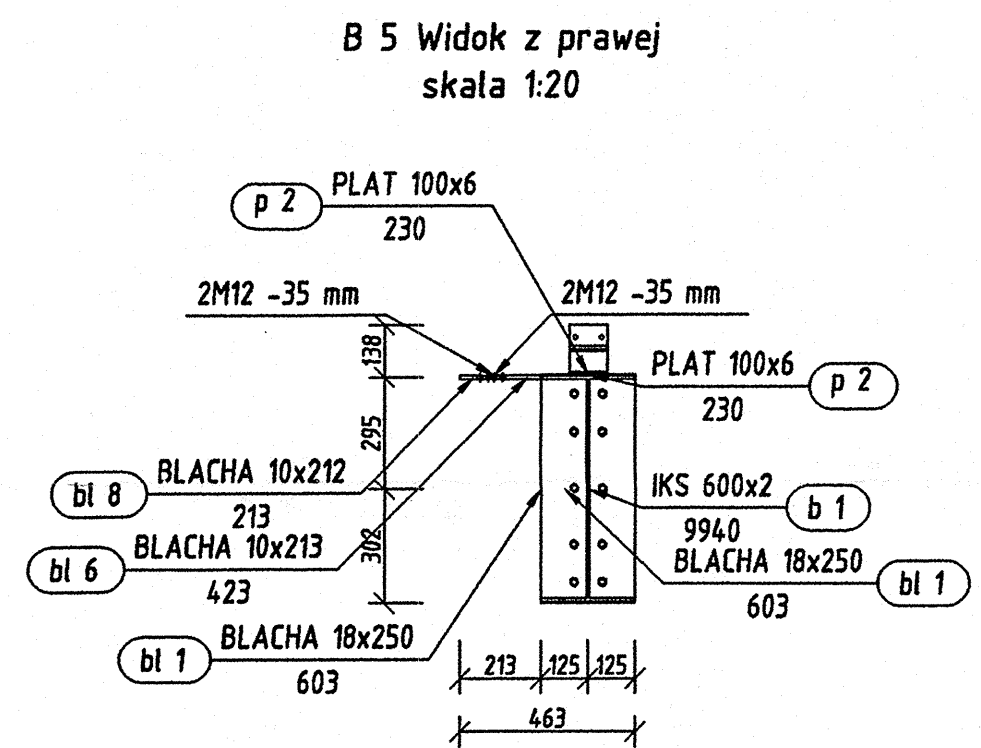


1		2		3			
Pozycja	Przekrój	Gatunek	Ilość	Długość (mm)	Masa		
					Jednostkowa (kg/m)	Elementu (kg)	Całkowita (kg)
Pozycja=B 5 Liczba=2 Masa-Całkowita=1541,64(kg)							
A	b 1	IKS 600x2	STAL	1	9940	71,1200	706,94
	bl 1	BLACHA 18x250	STAL	2	603		20,96
	bl 6	BLACHA 10x213	STAL S13S-215	1	423		7,05
	bl 8	BLACHA 10x212	STAL	1	213		3,51
	bl 10	BLACHA 10x167	STAL	1	213		2,76
	p 2	PLAT 100x6	STAL	8	230	4,7100	1,08
							770,82
Masa łączna elementów (kg)							1541,64
B	Dodatek na spoiny : 2.0 % (kg)						30,83
Masa całkowita (kg)							1572,47

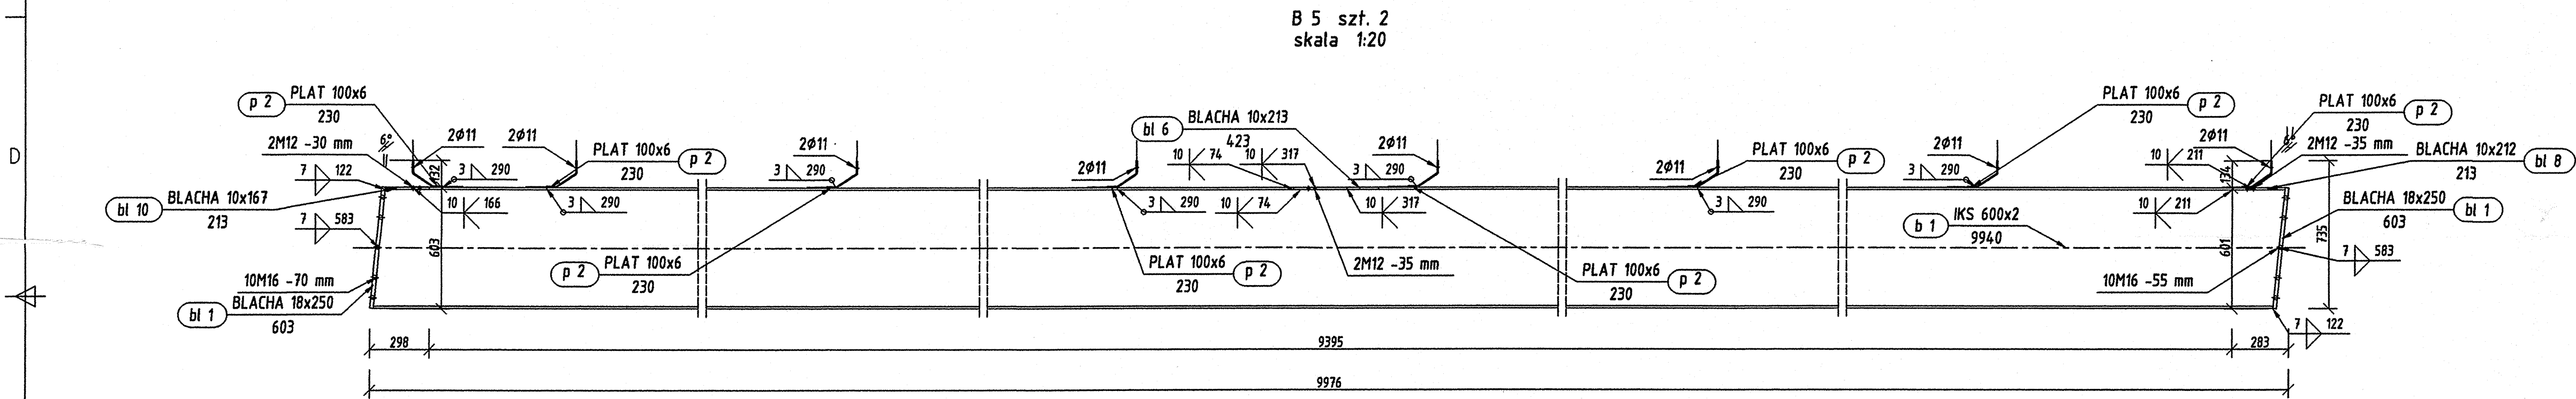

Inwestor Gmina Miejska Starogard Gdański 83-200 Starogard Gdański ul. Gdańska 9	Stadium: P.W.	Branda: K	Obw.: 20
Inwestycja: ZAKŁAD UTYLIZACJI ODPADÓW wraz z infrastrukturą towarzystwa	Tytuł projektu: Konsultacja	Projektant: Inżynier Inżynier	Upr. nr: 200-1-000000
Wykonawca: Inżynier Inżynier	Projektant: Inżynier Inżynier	Upr. nr: 200-1-000000	Upr. nr: 200-1-000000
WYKONAWCA NORD INWESTMENTY S.A. 80-747 Gdańsk ul. Toruńska 12	Data: 16.02.2008	Status: wg opisu	Nr rys.: 2018/05-K