


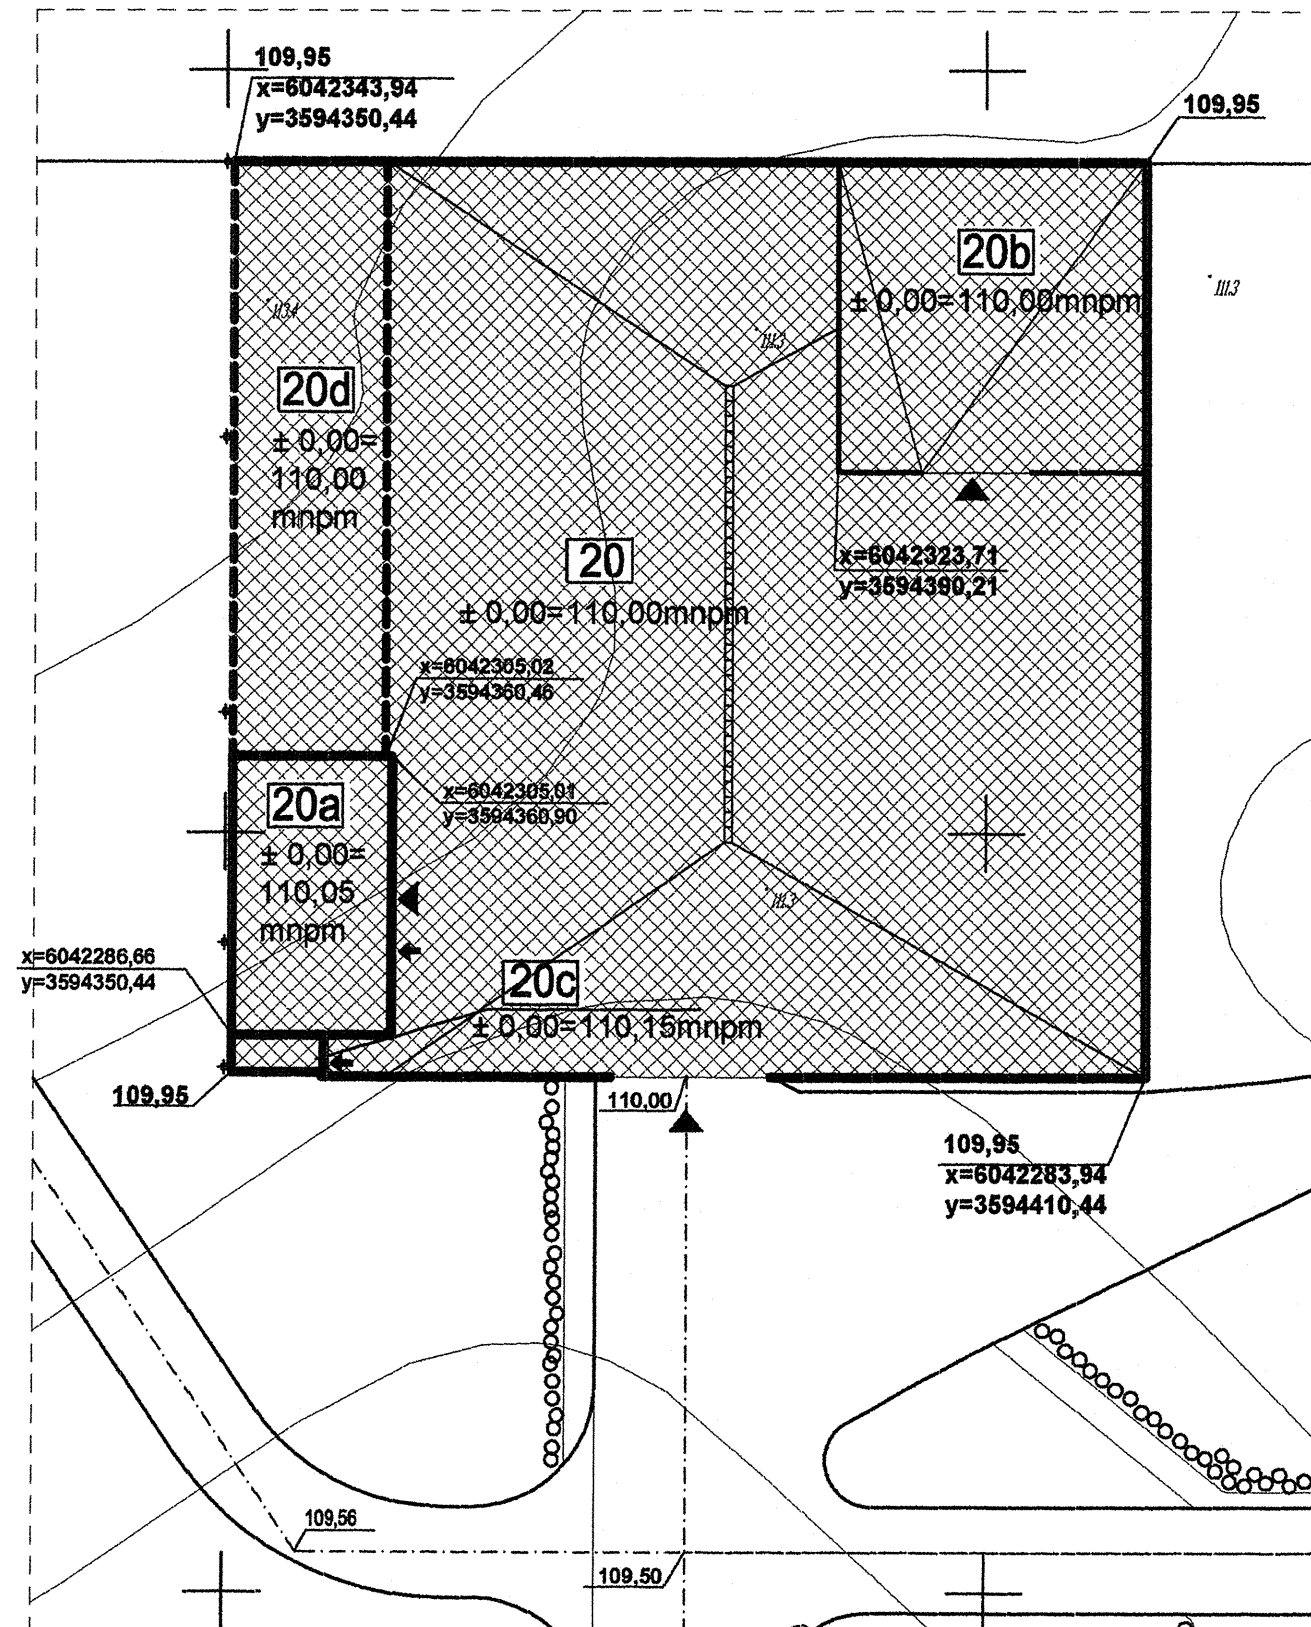

LEGENDA:



PROJEKTOWANE BUDYNKI



PROJEKTOWANE WIATY



WJAZD



WEJŚCIE

109,95
x=6042268,80
y=3594590,52

RZĘDNA TERENU W NAROŹNIKU OBIEKTU

WSPÓŁRZĘDNE NAROŹNIKA - poziom odniesienia "Kronsztadt"

Inwestor: Gmina Miejska Starogard Gdański 83-200 Starogard Gdański ul. Gdańska 6		Stadium: P.W.	Branża: A	Obiekt: 20 - Punkt przeróbki odpadów wielkogabarytowych	
Inwestycja: ZAKŁAD UTYLIZACJI ODPADÓW STARY LAS wraz z infrastrukturą towarzystwą		Tytuł projektu: Projekt wykonawczy Architektoniczny			
		Nazwa rys.: Plan sytuacyjny			
Wykonawca dokumentacji KONSORCJUM:		Projektował: mgr inż. arch. Mariusz Roszak mgr inż. arch. Katarzyna Ziemiak		Upr. nr: 2982/Gd/87	
	Przedsiębiorstwo J. A. T. Sp. z o.o. 80-385 Gdańsk ul. Czarny Dwór 8 A	Sprawdził: mgr inż. arch. Jan Śwędryński		Upr. nr: 2985/Gd/87	
	NORD INVESTMENTS S.A. 80-747 Gdańsk ul. Toruńska 12	Data: 02.2005	Skala: 1 : 500	Nr arch. proj.: 2034/05 - A	Nr rys.: A.0