


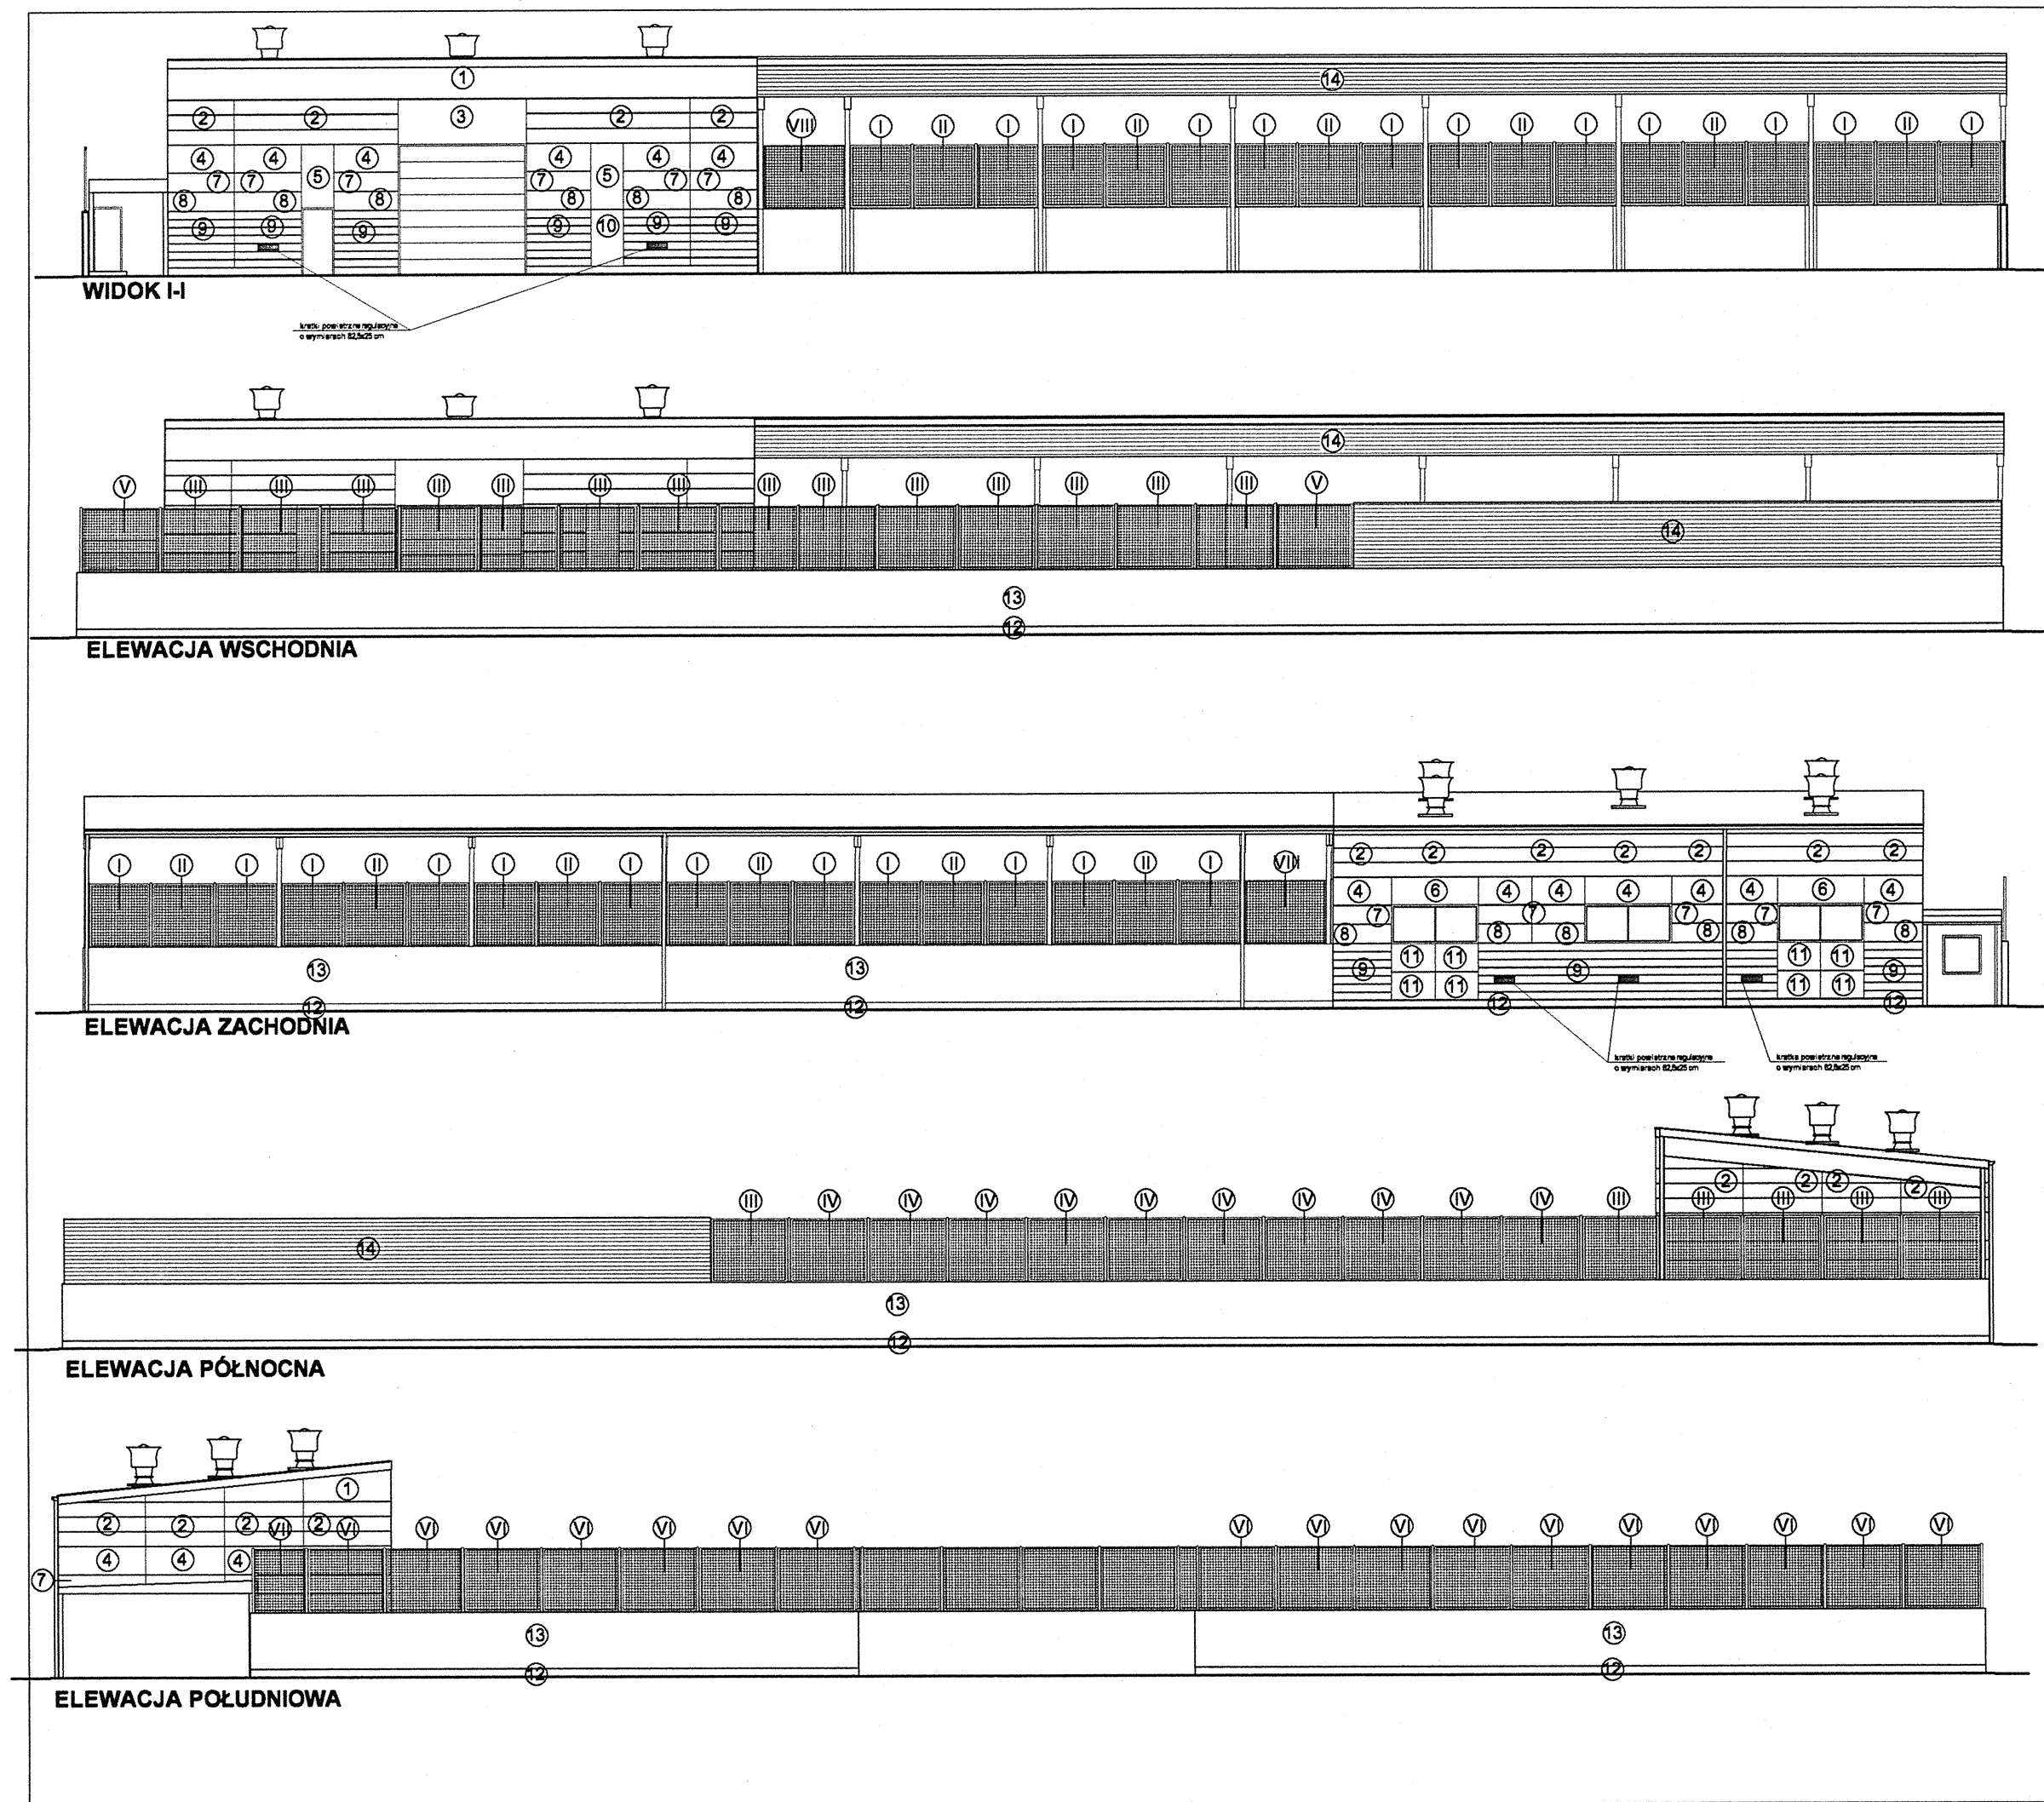

- ① kasety ściennie z blachy stalowej
wysokość osiowa 124 cm
ponad wys. +5,45
kolor RAL 000 90 00
- ② kasety ściennie z blachy stalowej
szerokość osiowa 46 cm
od wys. +4,07 do +5,45
kolor RAL 7001
- ③ kasety ściennie z blachy stalowej
wysokość osiowa 138 cm
od wys. +4,07 do +5,45
kolor RAL 7001
- ④ kasety ściennie z blachy stalowej
wysokość osiowa 87 cm
od wys. +3,20 do +4,07
kolor RAL 2009
- ⑤ kasety ściennie z blachy stalowej
wys. osiowa 195 cm, szer.100cm
od wys. +2,10 do +4,05
kolor RAL 240 50 15
- ⑥ kasety ściennie z blachy stalowej
wys. osiowa 87 cm,
od wys. +3,20 do +4,05
kolor RAL 240 50 15
- ⑦ kasety ściennie z blachy stalowej
wys. osiowa 60 cm,
od wys. +2,60 do +3,20
kolor RAL 080 80 80
- ⑧ kasety ściennie z blachy stalowej
wys. osiowa 60 cm,
od wys. +2,00 do +2,60
kolor RAL 000 90 00
- ⑨ panele ściennie z blachy stalowej
szer. osiowa 25 cm,
od wys. +0,25 do +2,00
kolor RAL 240 70 10
- ⑩ kasety ściennie z blachy stalowej
wys. osiowa 175 cm, szer.100 cm
od wys. +0,25 do +2,00
kolor RAL 240 50 15
- ⑪ kasety ściennie z blachy stalowej
wys. osiowa 87,5 cm, szer.135 cm
od wys. +0,25 do +2,00
kolor RAL 240 50 15
- ⑫ farba do betonu
kolor RAL 240 50 15
- ⑬ farba do betonu
kolor RAL 240 70 10
- ⑭ blacha trapezowa T30 gr. 0,6 mm
kolor RAL 000 90 00
- Obróbki blacharskie dachów - kolor RAL 000 90 00
Wywietrzniki - kolor RAL 000 90 00
Panele dachowe - kolor RAL 000 90 00
Rynny i rury spustowe - szary zbliżony do koloru z palety RAL 000 90 00
Elementy konstrukcyjne-słupy, rygle, konstrukcja przęseł - kolor RAL 2009
Siatka powlekana - kolor RAL 7001

UWAGA:
Kolorystyka kontenera socjalnego typowego:
1. Ściany - szary zbliżony do koloru z palety RAL 000 90 00
2. Obróbki blacharskie - niebieski zbliżony do koloru z palety RAL 240 70 10

Inwestor: Gmina Miejska Starogard Gdański 83-200 Starogard Gdański ul. Gdańska 6	Stadium:	Branża:	Objekt: 20 Punkt przeróbki odpadów wielkogabarytowych.	
	P.W.	A		
Inwestycja: ZAKŁAD UTYLIZACJI ODPADÓW STARY LAS wraz z infrastrukturą towarzyszącą	Tytuł projektu: PROJEKT WYKONAWCZY ARCHITEKTONICZNY			
	Nazwa rys.: Elewacja północna, południowa, wschodnia, zachodnia; Widok I-I.			
Wykonawca dokumentacji KONSORCJUM:  Przedsiębiorstwo J. A. T. Sp. z o.o. 80-365 Gdańsk ul. Czarna Dwór 8 A	Projektował: mgr inż.arch. Mariusz Roszak mgr inż.arch. Katarzyna Ziemiak		Upr. nr: 2982/Gd/87 	
	Sprawdził: mgr inż.arch. Jan Śwędryński		Upr. nr: 2985/Gd/87 	
 <u>NORD-Investments-ŚA</u> NORD INVESTMENTS S.A. 80-747 Gdańsk ul. Toruńska 12	Data:	Skala:	Nr arch. proj.:	Nr rys:
	02.2005	1 : 200	2034/05 - A	A.4