




ODCINEK 31-32

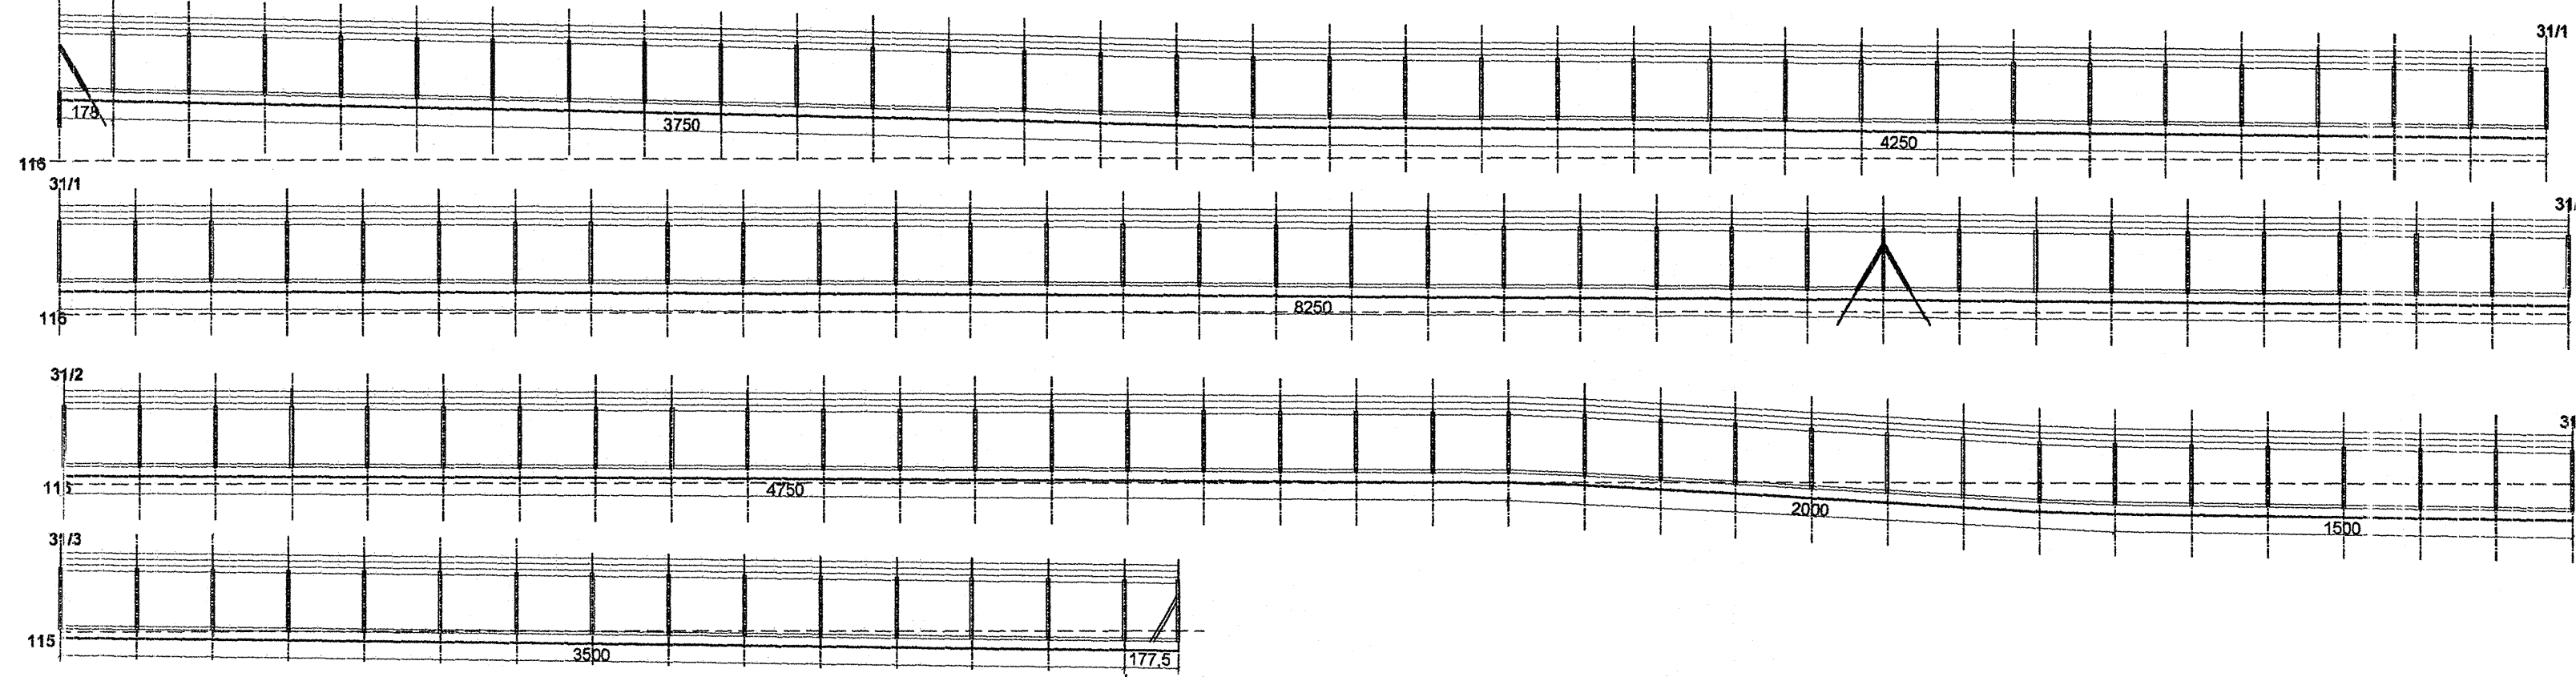

ODCINEK 32-33

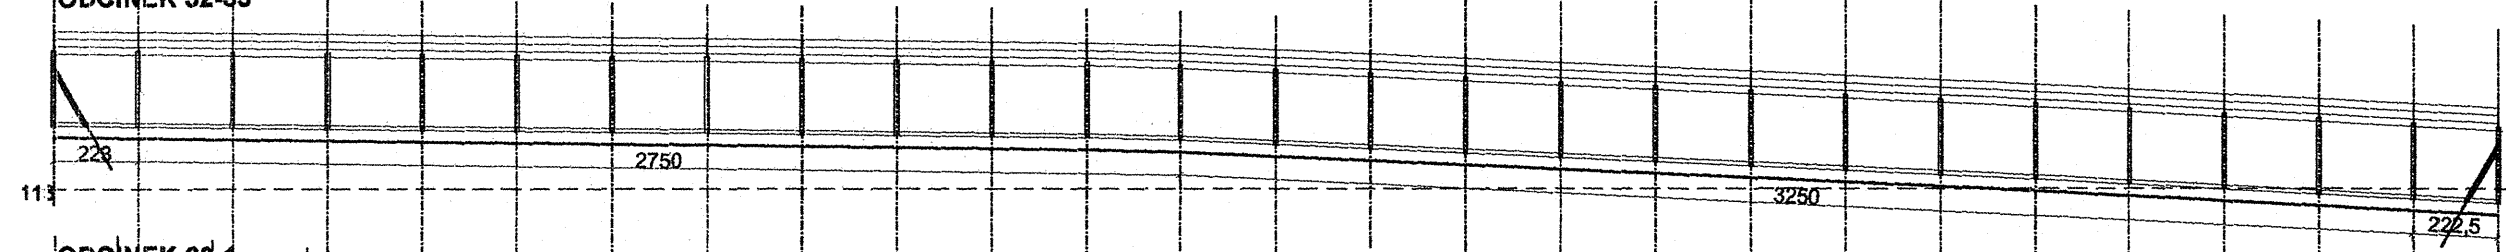

ODCINEK 33-1

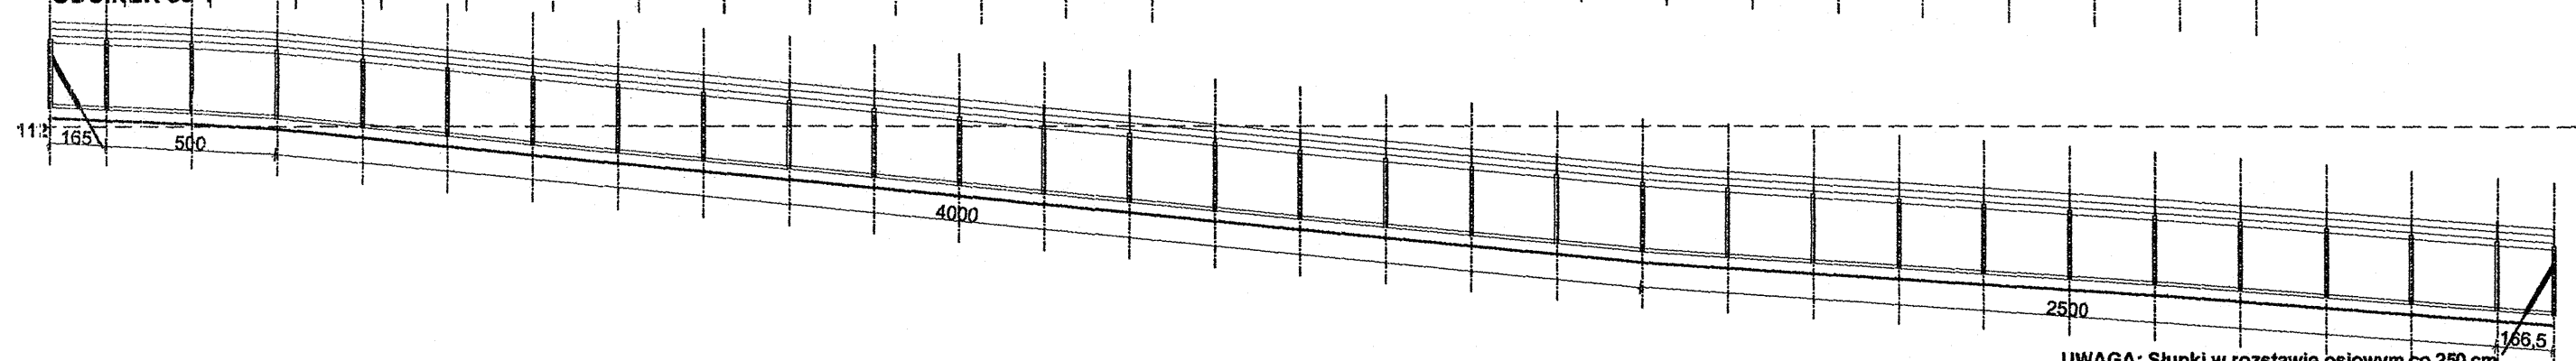

UWAGA: Słupki w rozstawie osiowym co 250 cm

Inwestor: Gmina Miejska Starogard Gdański 83-200 Starogard Gdański ul. Gdańska 6		Stadium: P.W.	Branża: A	Omket: O:rodzenia.	
Inwestycja: ZAKŁAD UTYLIZACJI ODPADÓW STARY LAS wraz z infrastrukturą towarzystwającą		Tytuł projektu: PROJEKT WYKONAWCZY ARCHITEKTONICZNY			
Wykonawca dokumentacji KONSORCJUM:		Nazwa rys.: Ogrodzenie - rozmniejsza.			
	Przedsiębiorstwo J. A. T. Sp. z o.o. 80-365 Gdańsk ul. Czarny Dwór 8 A	Projektowa: mgr inż.arch. Mariusz Rosiak mgr inż.arch. Katarzyna Ziemińska		Upr. nr: 3982/Gd/87	
		Sprawdził: mgr inż.arch. Jan Swędryński		Upr. nr: 3985/Gd/87	
	NORD INVESTMENTS S.A. 80-747 Gdańsk ul. Toruńska 12	Data: 02.2005	Skala: 1 : 200	Nr arch. proj.: 2033/05 - A	Nr rys.: A.5