


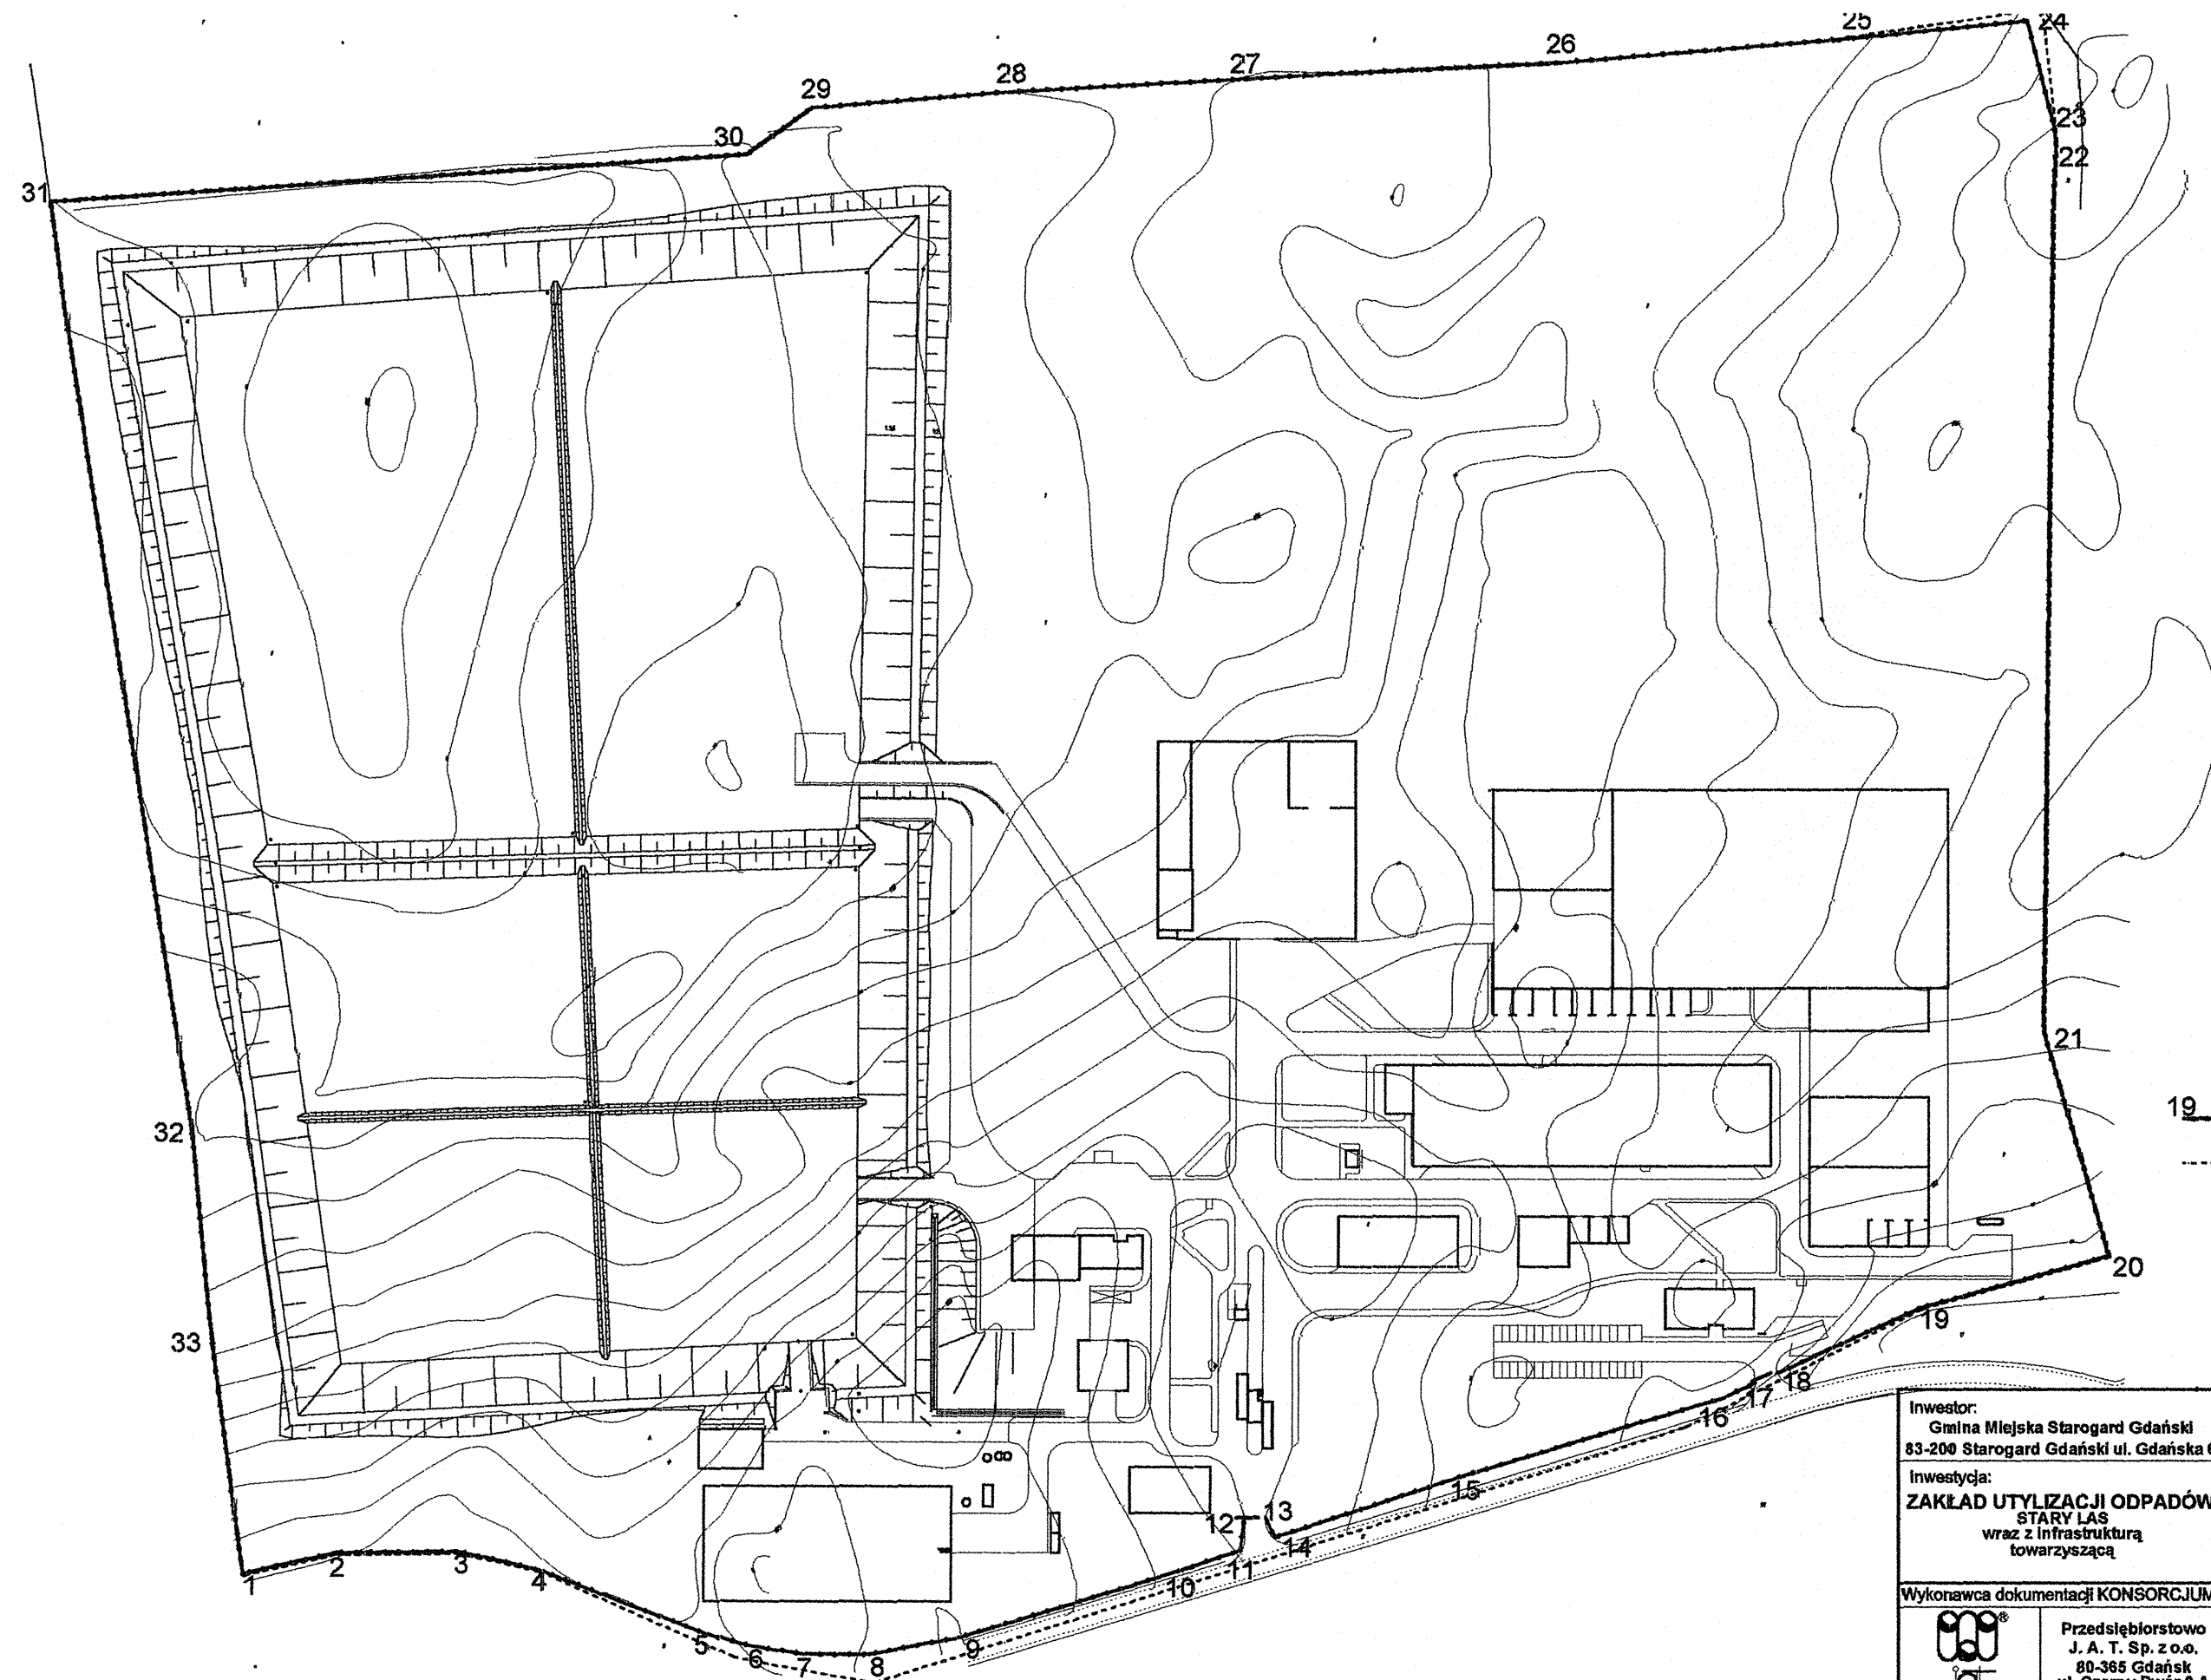

19 ————— projektowane ogrodzenie  
- - - - - granica działki

|                                                                                                |                                                                                 |                                                                                   |                   |                                |                                                                                       |
|------------------------------------------------------------------------------------------------|---------------------------------------------------------------------------------|-----------------------------------------------------------------------------------|-------------------|--------------------------------|---------------------------------------------------------------------------------------|
| Inwestor:<br>Gmina Miejska Starogard Gdański<br>83-200 Starogard Gdański ul. Gdańska 6         |                                                                                 | Stadium:<br>P.W.                                                                  | Branża:<br>A      | Obiekt:<br>Ogrodzenie.         |                                                                                       |
| Inwestycja:<br>ZAKŁAD UTYLIZACJI ODPADÓW<br>STARY LAS<br>wraz z infrastrukturą<br>towarzyszącą |                                                                                 | Tytuł projektu:<br>PROJEKT WYKONAWCZY ARCHITEKTONICZNY                            |                   |                                |                                                                                       |
|                                                                                                |                                                                                 | Nazwa rys.: Plan sytuacyjny ogrodzenia.                                           |                   |                                |                                                                                       |
| Wykonawca dokumentacji KONSORCJUM:                                                             |                                                                                 | Projektował:<br>mgr inż.arch. Mariusz Roszak<br>mgr inż.arch. Katarzyna Ziemińska |                   | Upr. nr:<br>2982/Gd/87         |  |
|           | Przedsiębiorstwo<br>J. A. T. Sp. z o.o.<br>80-365 Gdańsk<br>ul. Czarny Dwór 8 A | Sprawdził:<br>mgr inż.arch.<br>Jan Śwędryński                                     |                   | Upr. nr:<br>2985/Gd/87         |                                                                                       |
|           | NORD INVESTMENTS<br>S.A.<br>80-747 Gdańsk<br>ul. Toruńska 12                    | Data:<br>02.2005                                                                  | Skala:<br>1 : 200 | Nr arch. proj.:<br>2039/05 - A | Nr rys.:<br>A.1                                                                       |