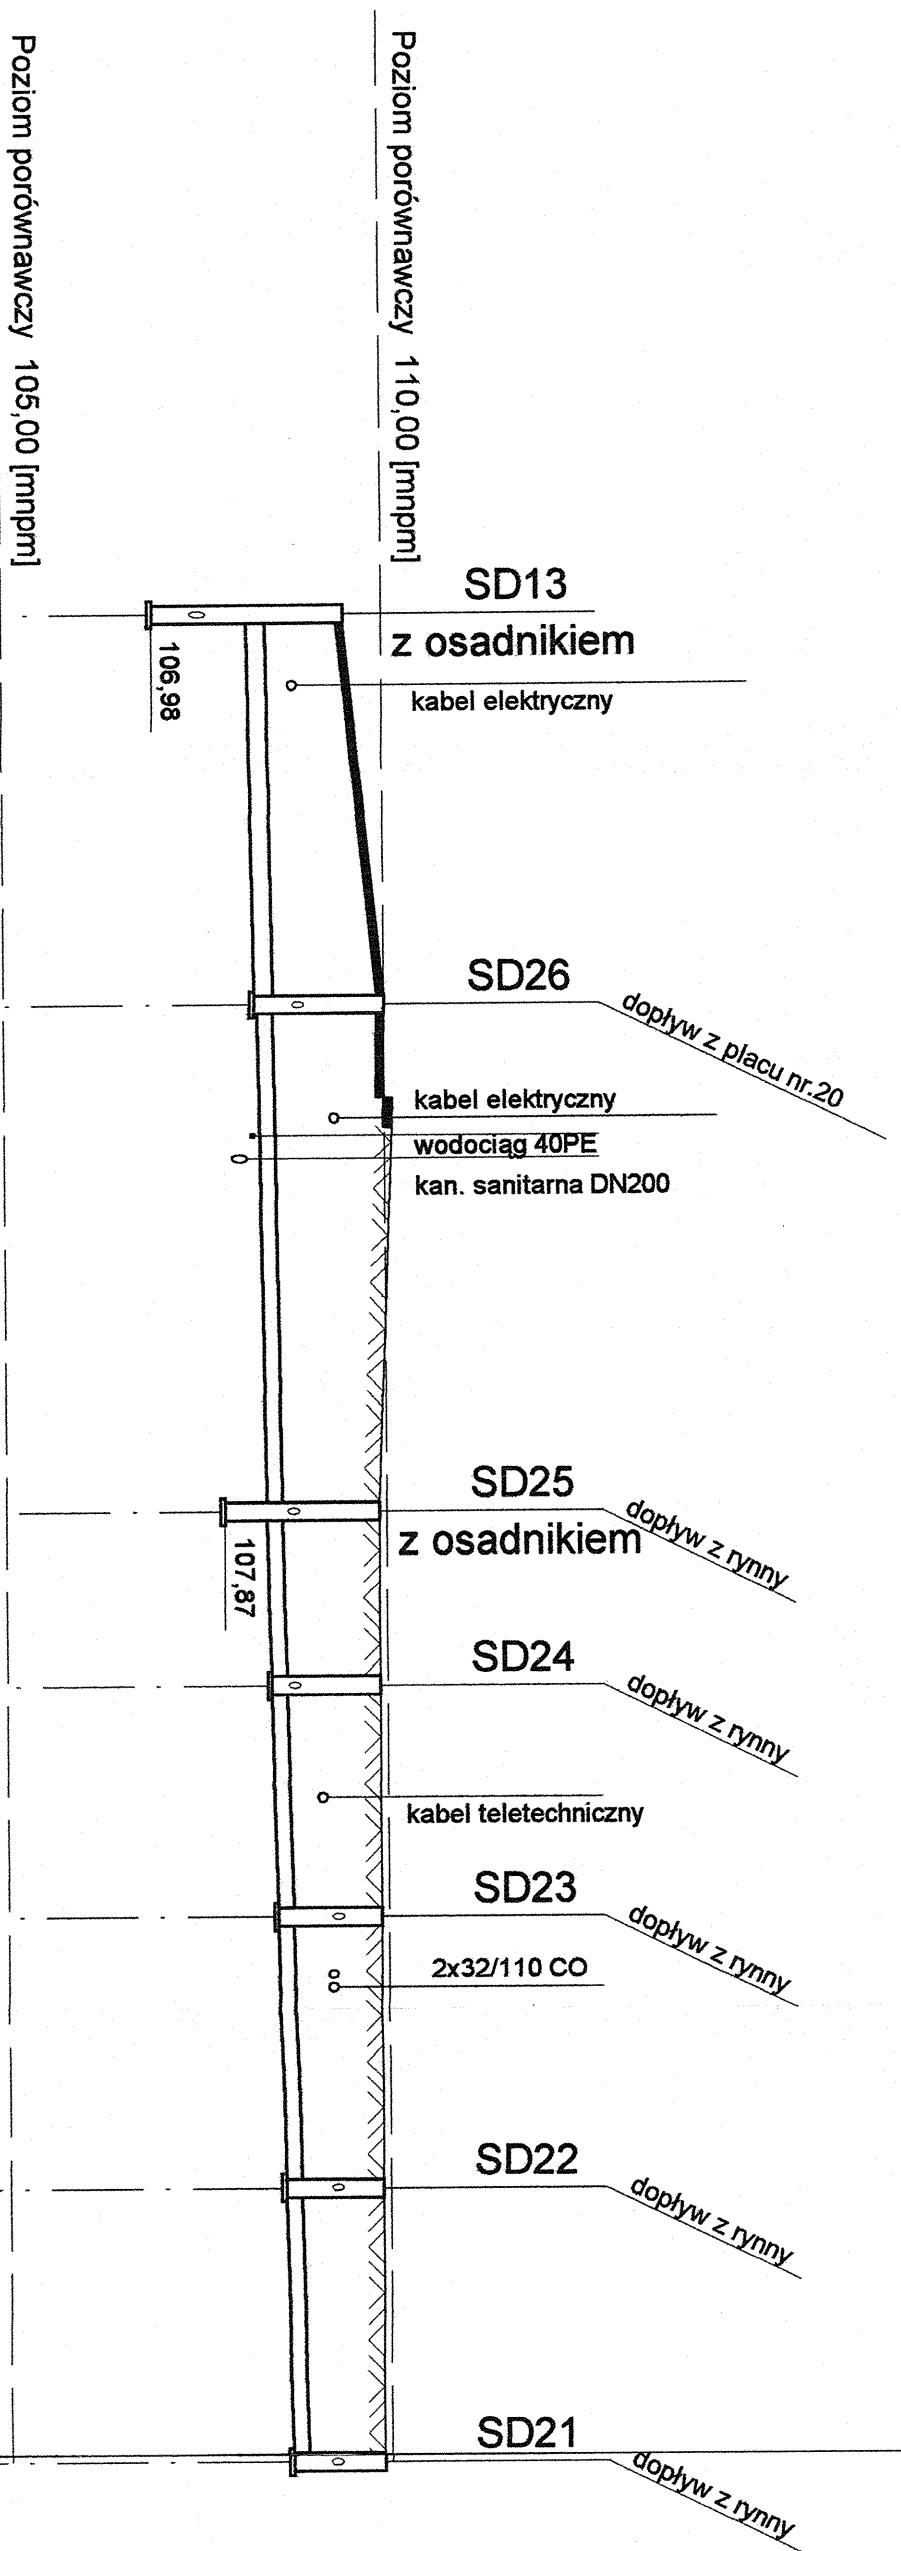
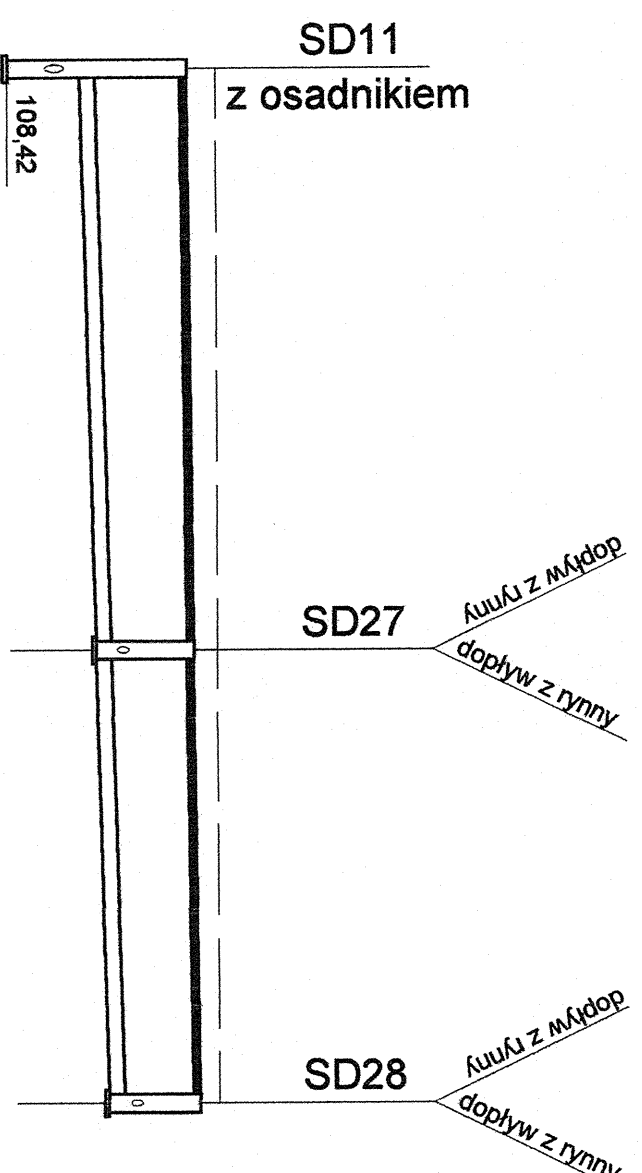



Od SD13 - SD21

[illegible]

Od SD11 - SD28


[illegible]

Od SD10 - SD66

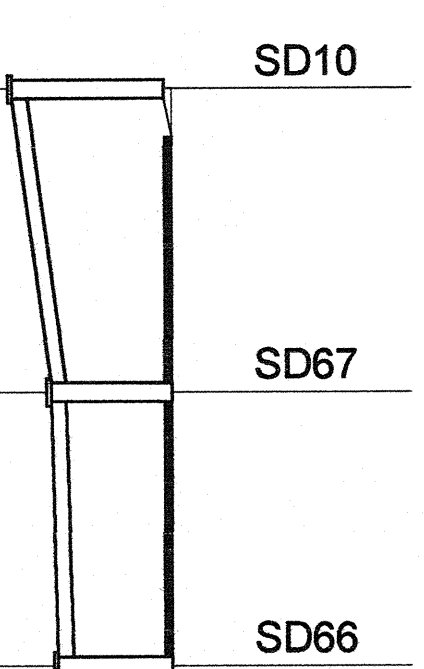


0,00	1,99	107,91	109,9
18,90m	I=2,5%		
Ø200 PVC			
19,90	1,59	108,41	110,0
18,0m	I=0,5%		
Ø200 PVC			

Od SD67 do korytka Aco Drain

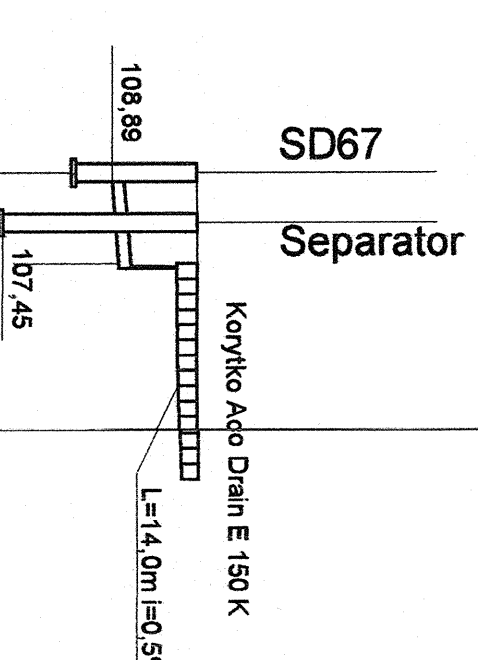


0,00	1,59	108,41	110,0						
0,00									
0,00	1,03	108,07	110,0						

Od SD26 do korytka Aco Drain

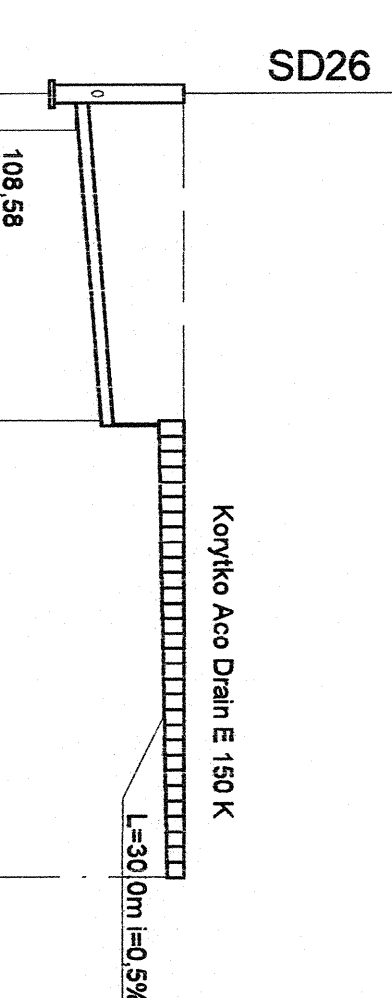

25,87	2,45	108,29	110,0
21,50	0,37	109,63	110,0

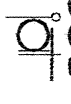Investor: Gmina Stargard Gdański 83-200 Stargard Gdański ul. Gdańska 6	Stadium:	Branża:	Objekt: Sieć zewnetrzna
Investycja: ZAKŁAD UTYLIZACJI ODPADÓW w Stargardzie ul. Słowackiego 19 tzw. Złoty Rynek towarzysząc	P.W.	S	Sieć zewnetrzna
	Tytuł projektu: P.W. Sieć zewnetrzna; wod.-kan.; deszczow.; so. i odcieków technologicznych		
	Nazwa rys.: R/ołli podziurzy kanałizacji deszczowej odcinki: od SDZ1 do SD13 - SD28		
Wykonawca dokumentacji: KONSORCJUM: 	Projektant: mgr inż. Wojciech Damski inż. Jan Rzeżnik	Upr. nr:	
Pracodawca: J. A. T. Sp. z o.o. 80-365 Gdańsk ul. Czarny Dwór 8 A	Wykonawca: mgr inż. Grzegorz Zych	Upr. nr:	
NORD INVESTMENTS S.A. 80-247 Gdańsk ul. Toruńska 12	Data:	Skala:	Nr arch. poj.: Nrys.
15.02.2005	1 : 100/500	2038/05-S	S-1

Profil podłużny kanalizacji deszczowej

skala 1:100/500