
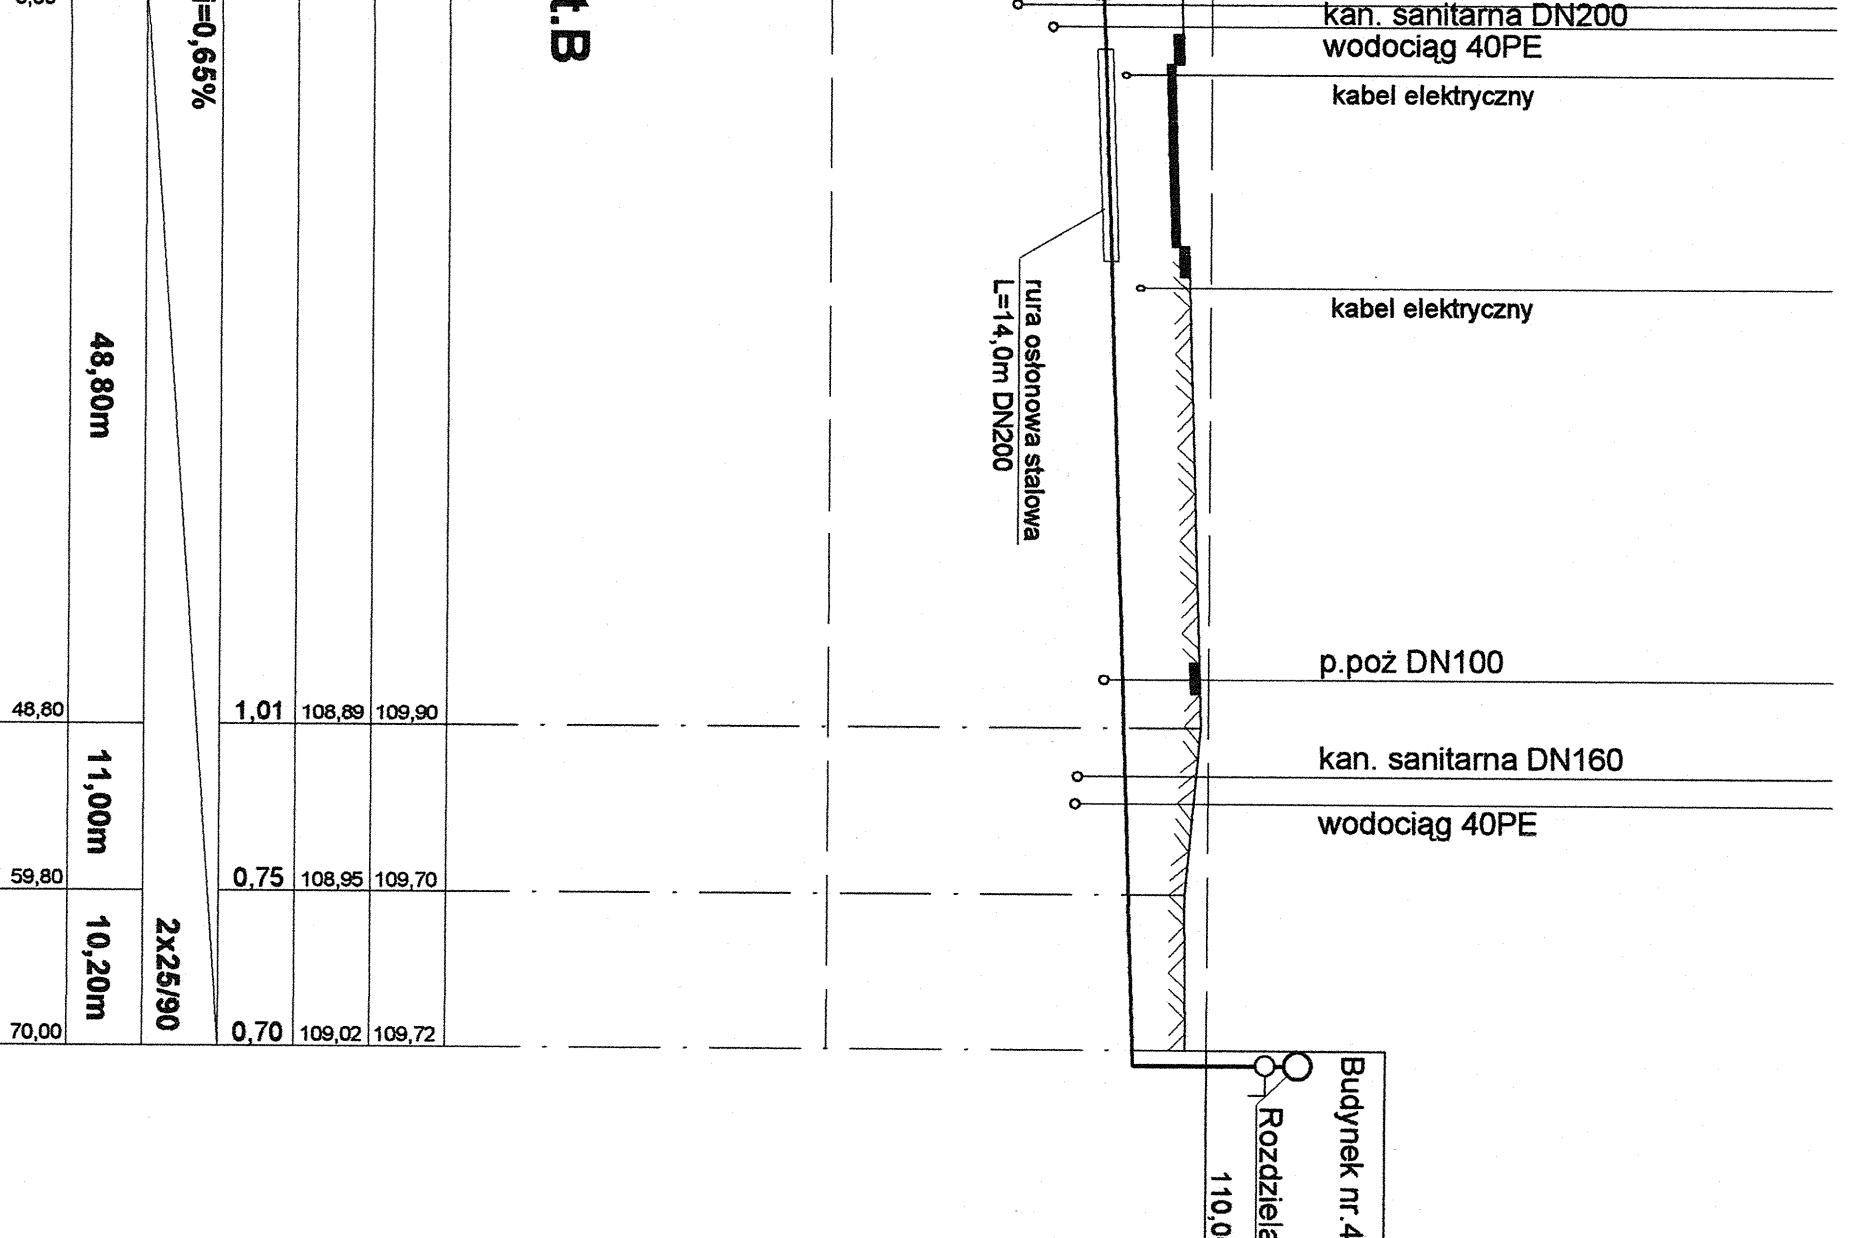
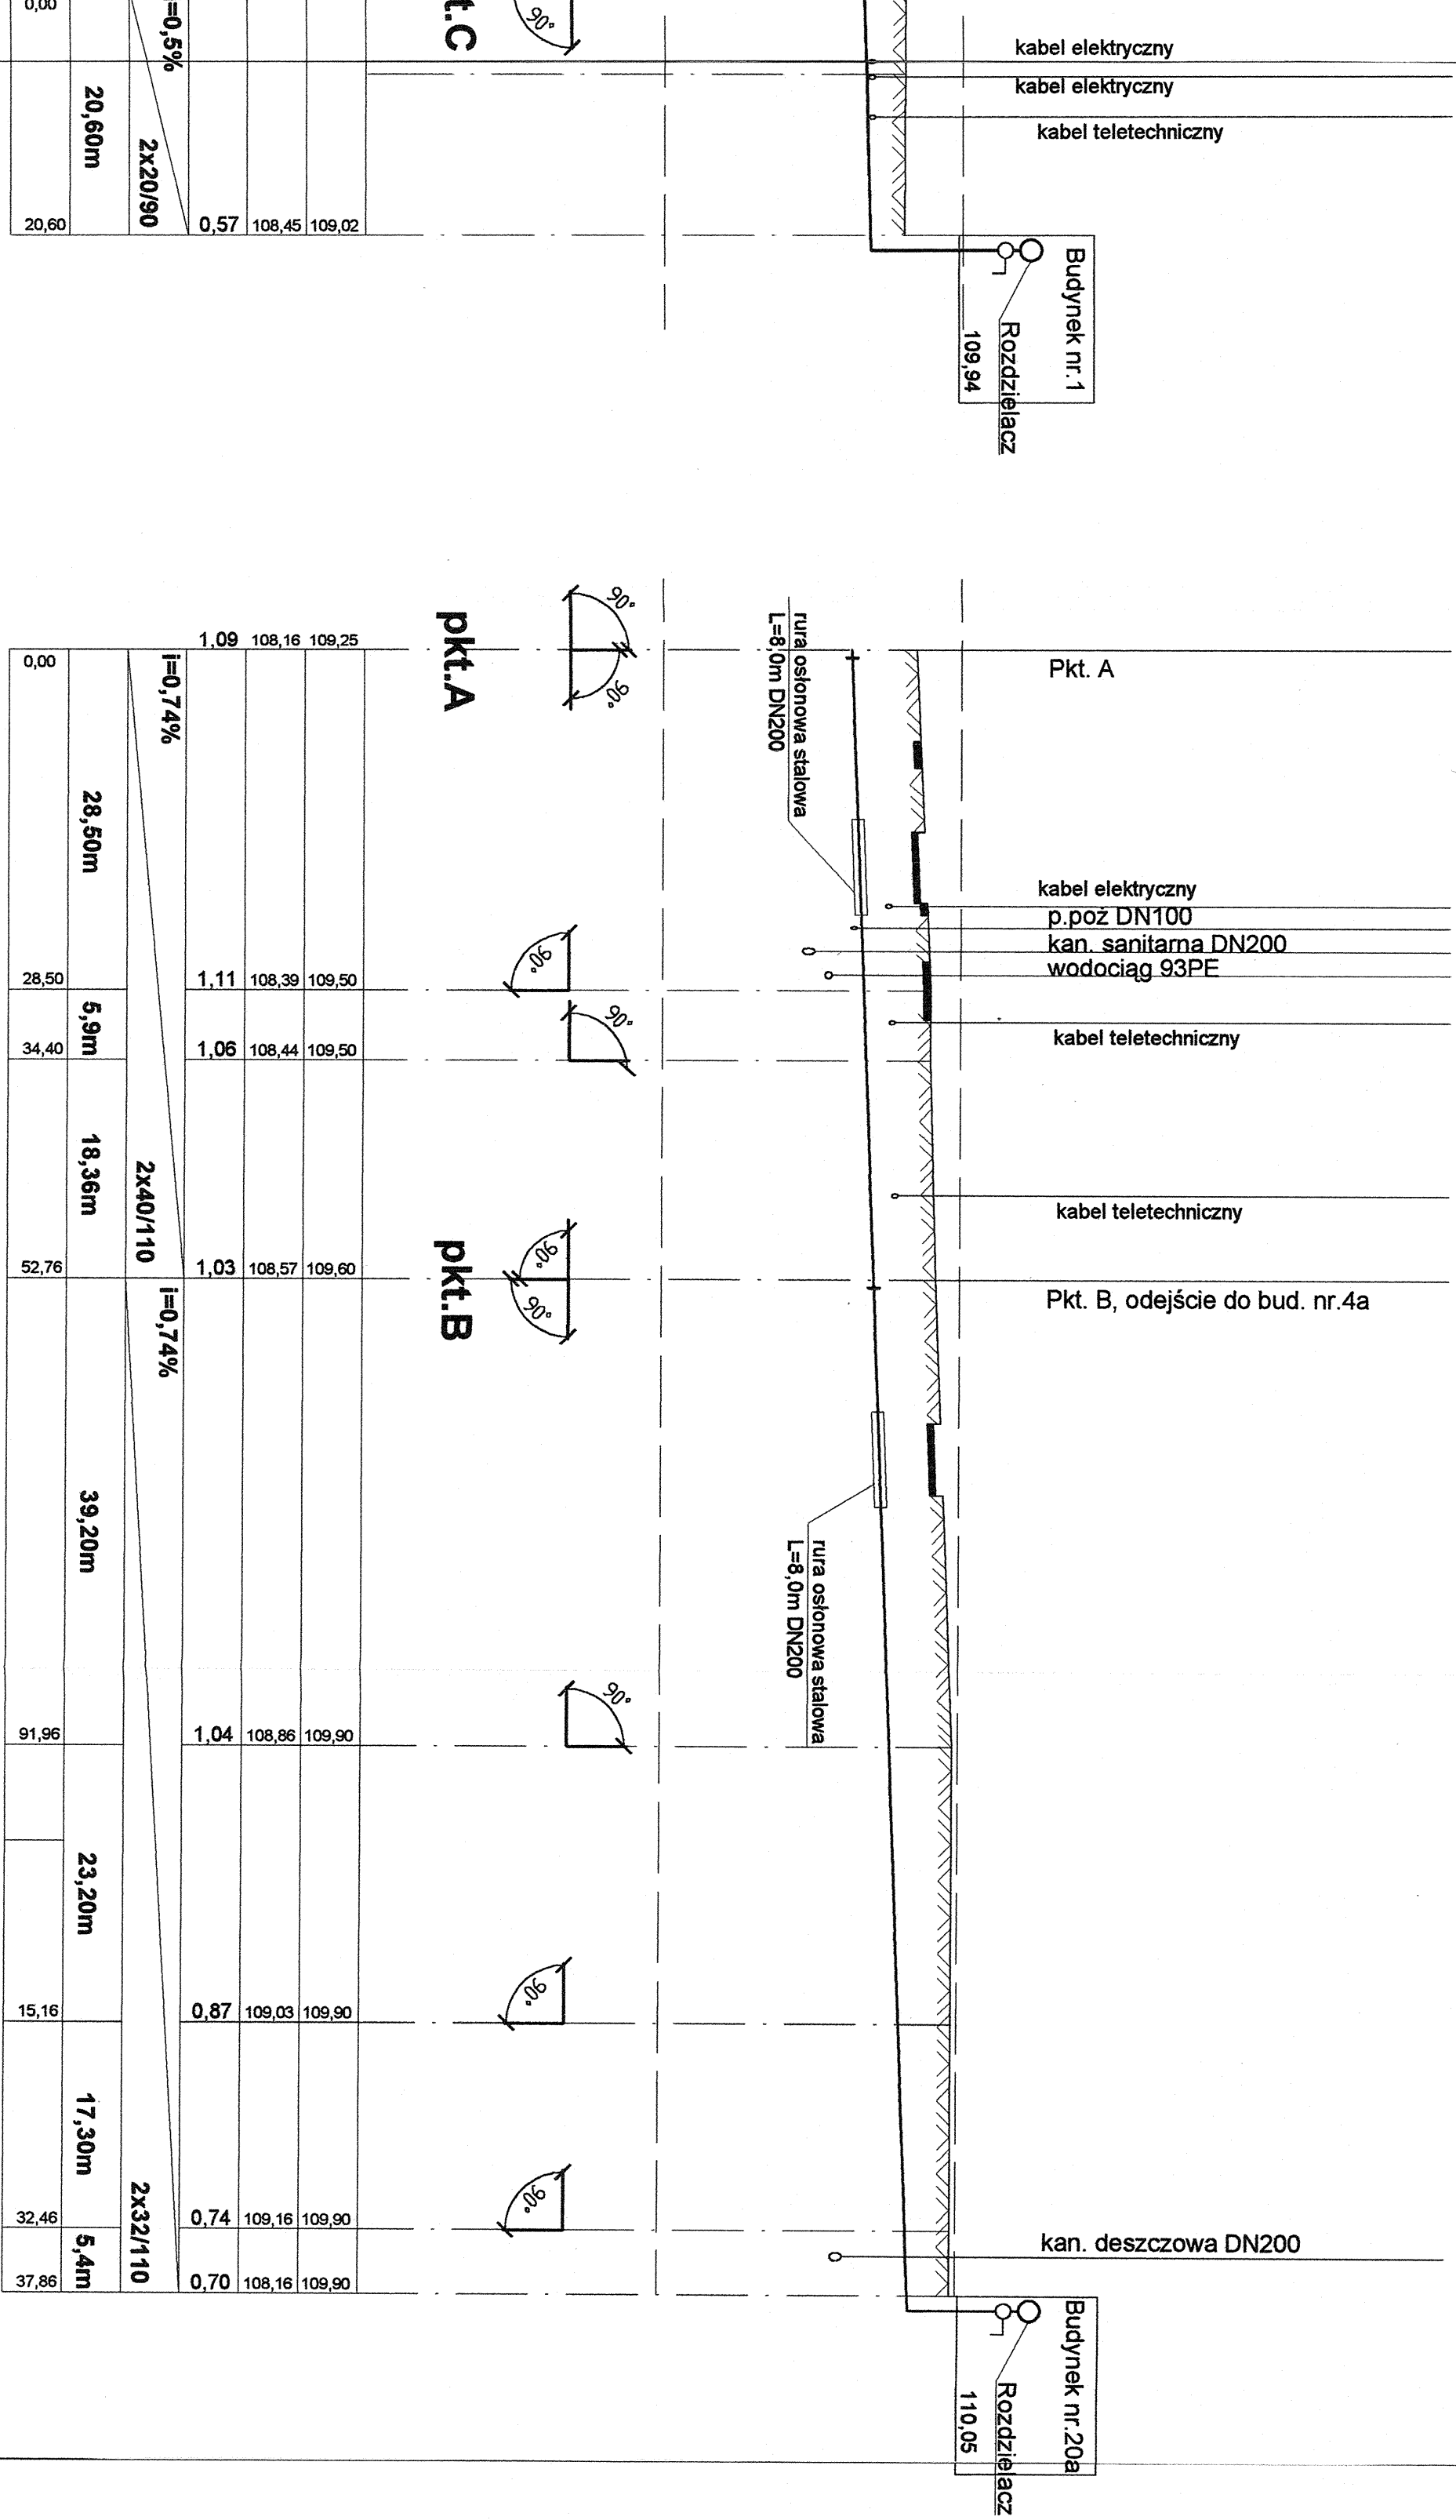


skala 1:100/500

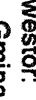

	Komunikat dokumentacji KONSORCJUM: Przedsiębiorstwo J. A. T. Sp. z o.o. 80-565 Gdańsk ul. Czarny Dział 8 A		Główny inwestor: Gmina Miejska Starego Gdańsk 83-203 Starego Gdańsk ul. Gdańska 6	
	Projektant: Inżynier Andrzej Damski Inż. Janusz Radecki mgr inż. Grzegorz Zych		Stadium: P.W. S	
Nazwa p.p.: Profil podłazny stred C.O.		Tytuł projektu: P.W. Stred Sanitarny; wod.- deszczowa; os. oddzielki technicznymi		
Upr. nr: 72562d482 Upr. nr: 4130/Gd/89		Obiekt: Zakład Utylizacji Odpadów Stary Las		