


Profil podłużny sieci wodociągowej p.poz.
P2 - H10
P3 - H9
skala: 1:100/500

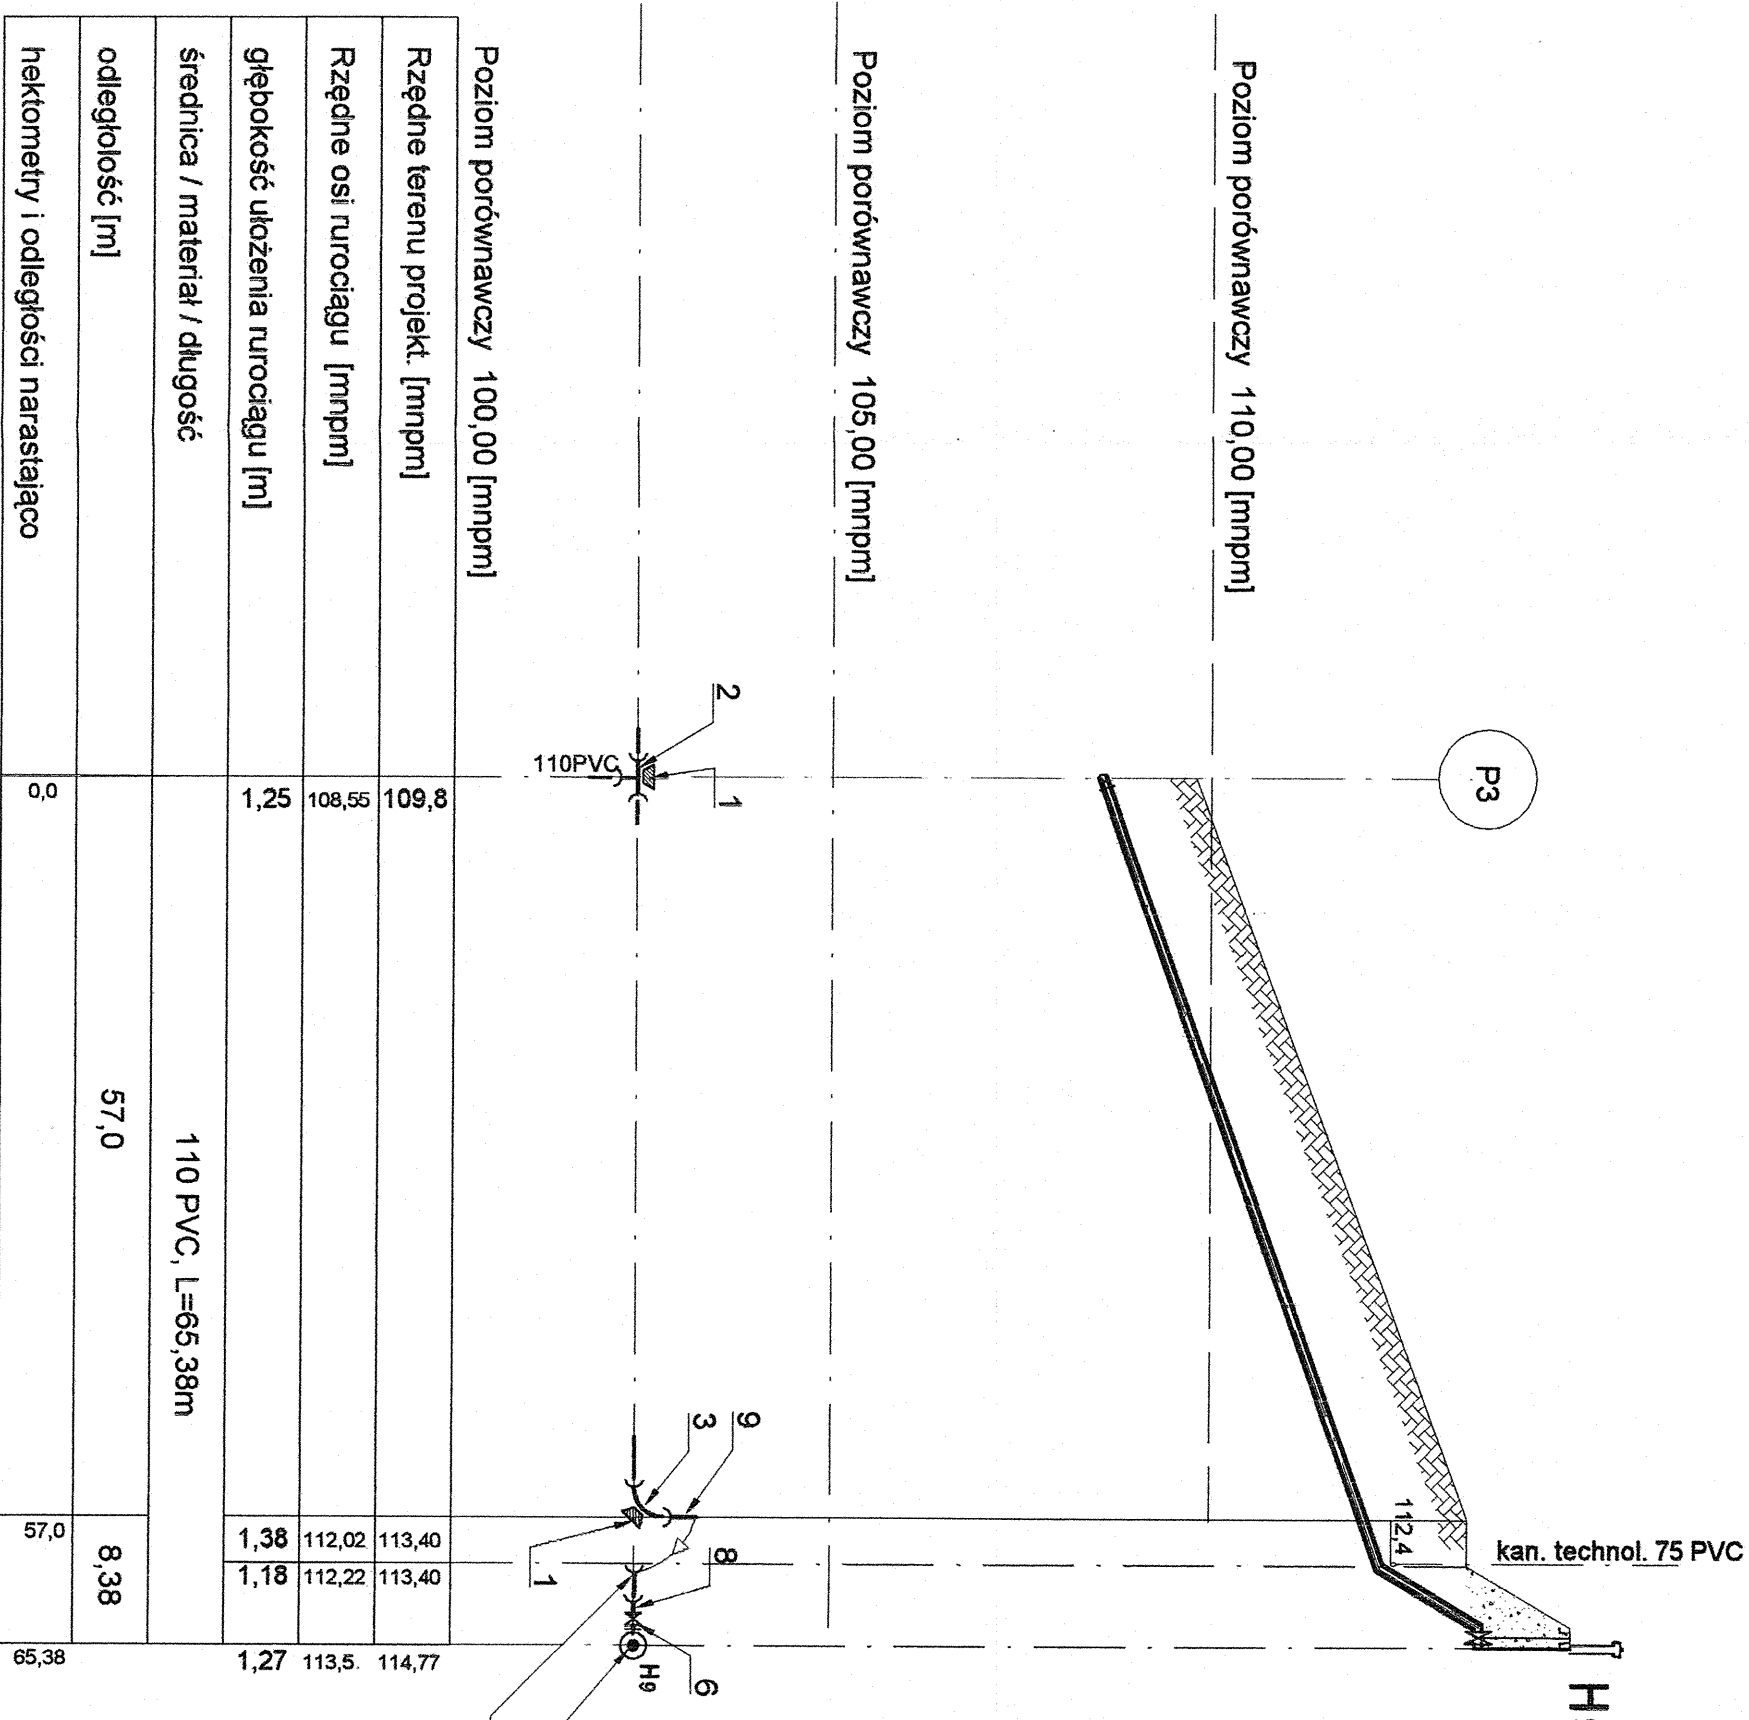

UWAGA : Oznaczenia jak na rys. nr S-22

Poziom porównawczy 100,00 [mmpn]	
Rzędne terenu projekt. [mmpn]	109,8
Rzędne osi rurociągu [mmpn]	109,8
Głębokość ułożenia rurociągu [m]	1,25
średnica / materiał	110 PVC, L=65,38m
odległość [m]	57,0
hektometry i odległości narastająco	0

Investor: Gmina Miasta Stargard Gdański 83-200 Stargard Gdański ul. Gdańska 6	Stadum: P. W.	Branka: S	Obiekt: Zalazny Las
Investycja: ZAKŁAD UTYLIZACJI ODPADÓW Stary las wraz z infrastrukturą towarzystwa	Typu projektu: PW/Sieci sanitarnych: wod.kan, deszcz.,co		
Nazwa rys.:	Profil podłużny sieci wodociągowej p.poz.		
Wykonawca dokumentacji: KONSORCJUM:	mgr inż. D. Wołowicka	Upr. nr:	725/Gd/83
Przedsiębiorstwo J. A. T. Sp. z o.o. 80-365 Gdańsk ul. Czarny Dwór 8 A	mgr inż. Jan Rzeznik	Upr. nr:	4130/Gd/89
NORD INVESTMENTS S.A. 80-747 Gdańsk ul. Toruńska 12	mgr inż. Grzegorz Zych	Upr. nr:	4130/Gd/89

15.02.2005r	1 : 100/500	2038/05-S	S-24
-------------	-------------	-----------	------