OBIEKT 4a

ELEWACJA POŁUDNIOWA

OBIEKT 4a

ELEWACJA PÓŁNOCNA

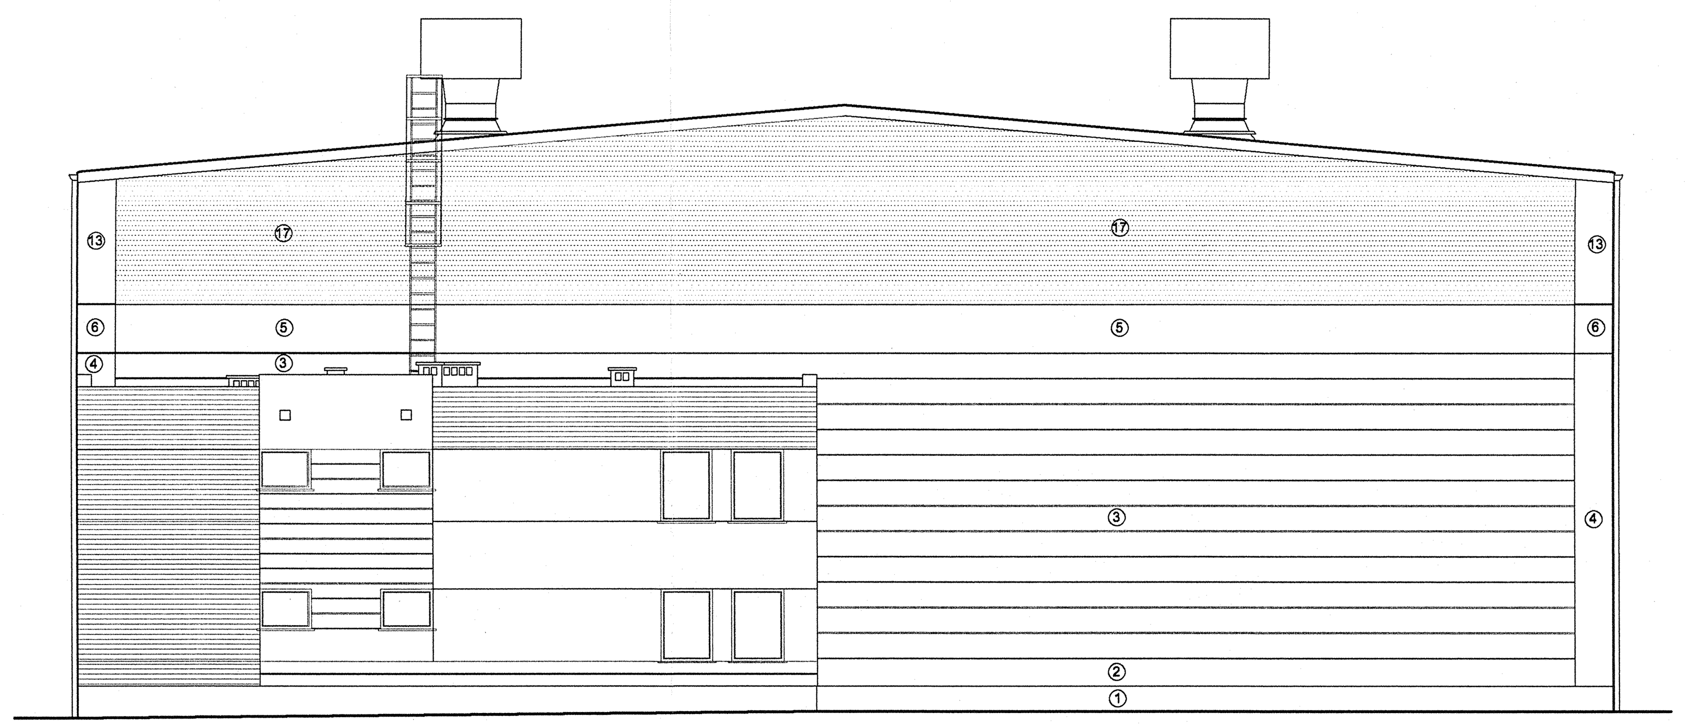

ELEWACJA ZACHODNIA

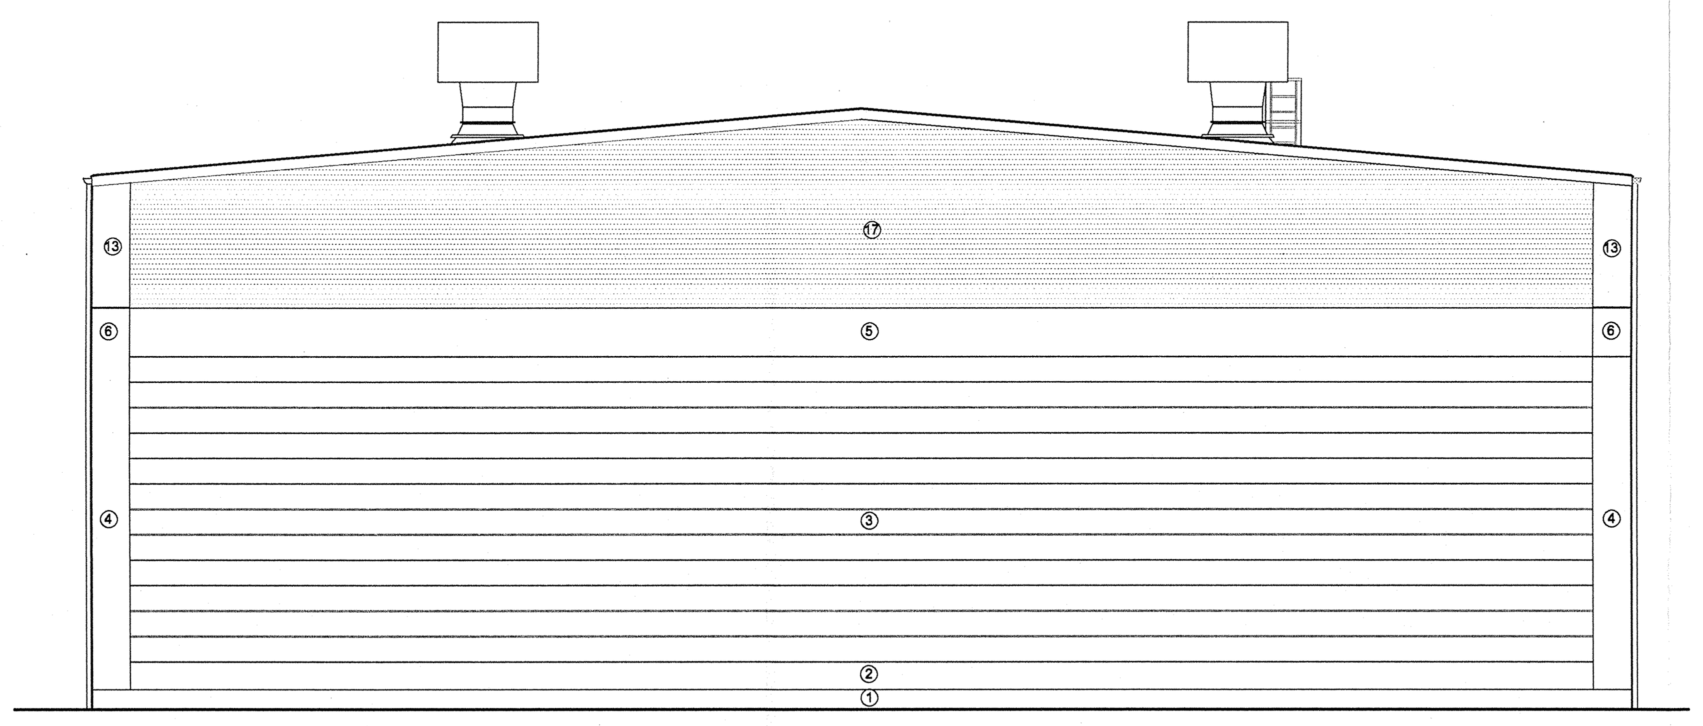

ELEWACJA WSCHODNIA

1. tynk cienkowarstwowy, wodoodporny do wys. + 0,35 kolor RAL 240 50 15
2. kasety ścienne z blachy stalowej szer. osiowa 56 cm od wys. +0,35 do +0,91 kolor RAL 000 90 00
3. kasety ścienne z blachy stalowej szer. osiowa 51 cm od wys. +0,91 do +7,03 kolor RAL 000 90 00
4. kasety ścienne z blachy stalowej szer. osiowa 76 cm od wys. +0,35 do +7,03 kolor RAL 240 70 10
5. szer. osiowa 97 cm od wys. +7,03 do 8,00 kolor RAL 080 80 90
6. kasety ścienne z blachy stalowej szer. osiowa 97 cm od wys. +7,03 do 8,00 kolor RAL 2009
7. kasety ścienne z blachy stalowej szer. osiowa 56 cm od wys. +0,35 do 0,91 kolor RAL 240 70 10
8. kasety ścienne z blachy stalowej szer. osiowa 102 cm od wys. +0,91 do 7,03 kolor RAL 240 70 10
9. kasety ścienne z blachy stalowej szer. osiowa 100 cm od wys. +0,35 do 4,99 kolor RAL 000 90 00
10. kasety ścienne z blachy stalowej szer. osiowa 100 cm od wys. +4,99 do 8,01 kolor RAL 080 80 90
11. kasety ścienne z blachy stalowej szer. osiowa 100 cm od wys. +0,35 do 8,01 kolor RAL 000 90 00
12. kasety ścienne z blachy stalowej szer. osiowa 100 cm od wys. +8,01 do 9,99 kolor RAL 2009
13. kasety ścienne z blachy stalowej szer. osiowa 76 cm ponad wys. +8,01 kolor RAL 2009
14. kasety ścienne z blachy stalowej szer. osiowa 76 cm od wys. +8,01 do 9,99 kolor RAL 2009
15. kasety ścienne z blachy stalowej szer. osiowa 50 cm ponad wys. + 9,99 kolor RAL 2009
16. kasety ścienne z blachy stalowej szer. osiowa 50 cm ponad wys. + 9,99 kolor RAL 2009
17. kasety ścienne z blachy stalowej ryflowanej kolor RAL 000 90 00

Obróbki blacharskie dachów I przenośników - kolor RAL 000 90 00
Wywietrzaki - kolor RAL 000 90 00
Panele dachowe - kolor RAL 000 90 00
Rynny i rury spustowe - szary zbliżony do koloru z palety RAL 000 90 00
Elementy konstrukcyjne-słupy, rygle, konstrukcja przęseł - kolor RAL 2009

UWAGA: LEKKA OBUDOWA WG SYSTEMU WYBRANEGO PRODUCENTA

Inwestor: **Gmina Miejska Starogard Gdański** 83-200 Starogard Gdański ul. Gdańska 6		Stadium: **P.W.**	Branża: **A**	Obiekt: 4 Sortownia odpadów
Inwestycja: **ZAKŁAD UTYLIZACJI ODPADÓW STARY LAS wraz z infrastrukturą towarzyszącą**		Tytuł projektu: PROJEKT WYKONAWCZY ARCHITEKTONICZNY		
		Nazwa rys.: Elewacja północna, południowa, wschodnia, zachodnia.		
Wykonawca dokumentacji KONSORCJUM:		Projektował: mgr inż.arch. Mariusz Roszak, mgr inż.arch. Katarzyna Ziemniak	Upr. nr: 2982/Gd/87	
	Przedsiębiorstowo J. A. T. Sp. z o.o. 80-365 Gdańsk ul. Czarny Dwór 8 A	Sprawdził: mgr inż.arch. Jan Swędrzyński	Upr. nr: 2985/Gd/87	
NORD • Investments • SA	**NORD INVESTMENTS S.A.** 80-747 Gdańsk ul. Toruńska 12	Data: 02.2005	Skala: 1 : 100	Nr arch. proj.: **2021/05 - A** / Nr rys.: **A.5**