


Schemat konstrukcji w osi 1
skala 1:100

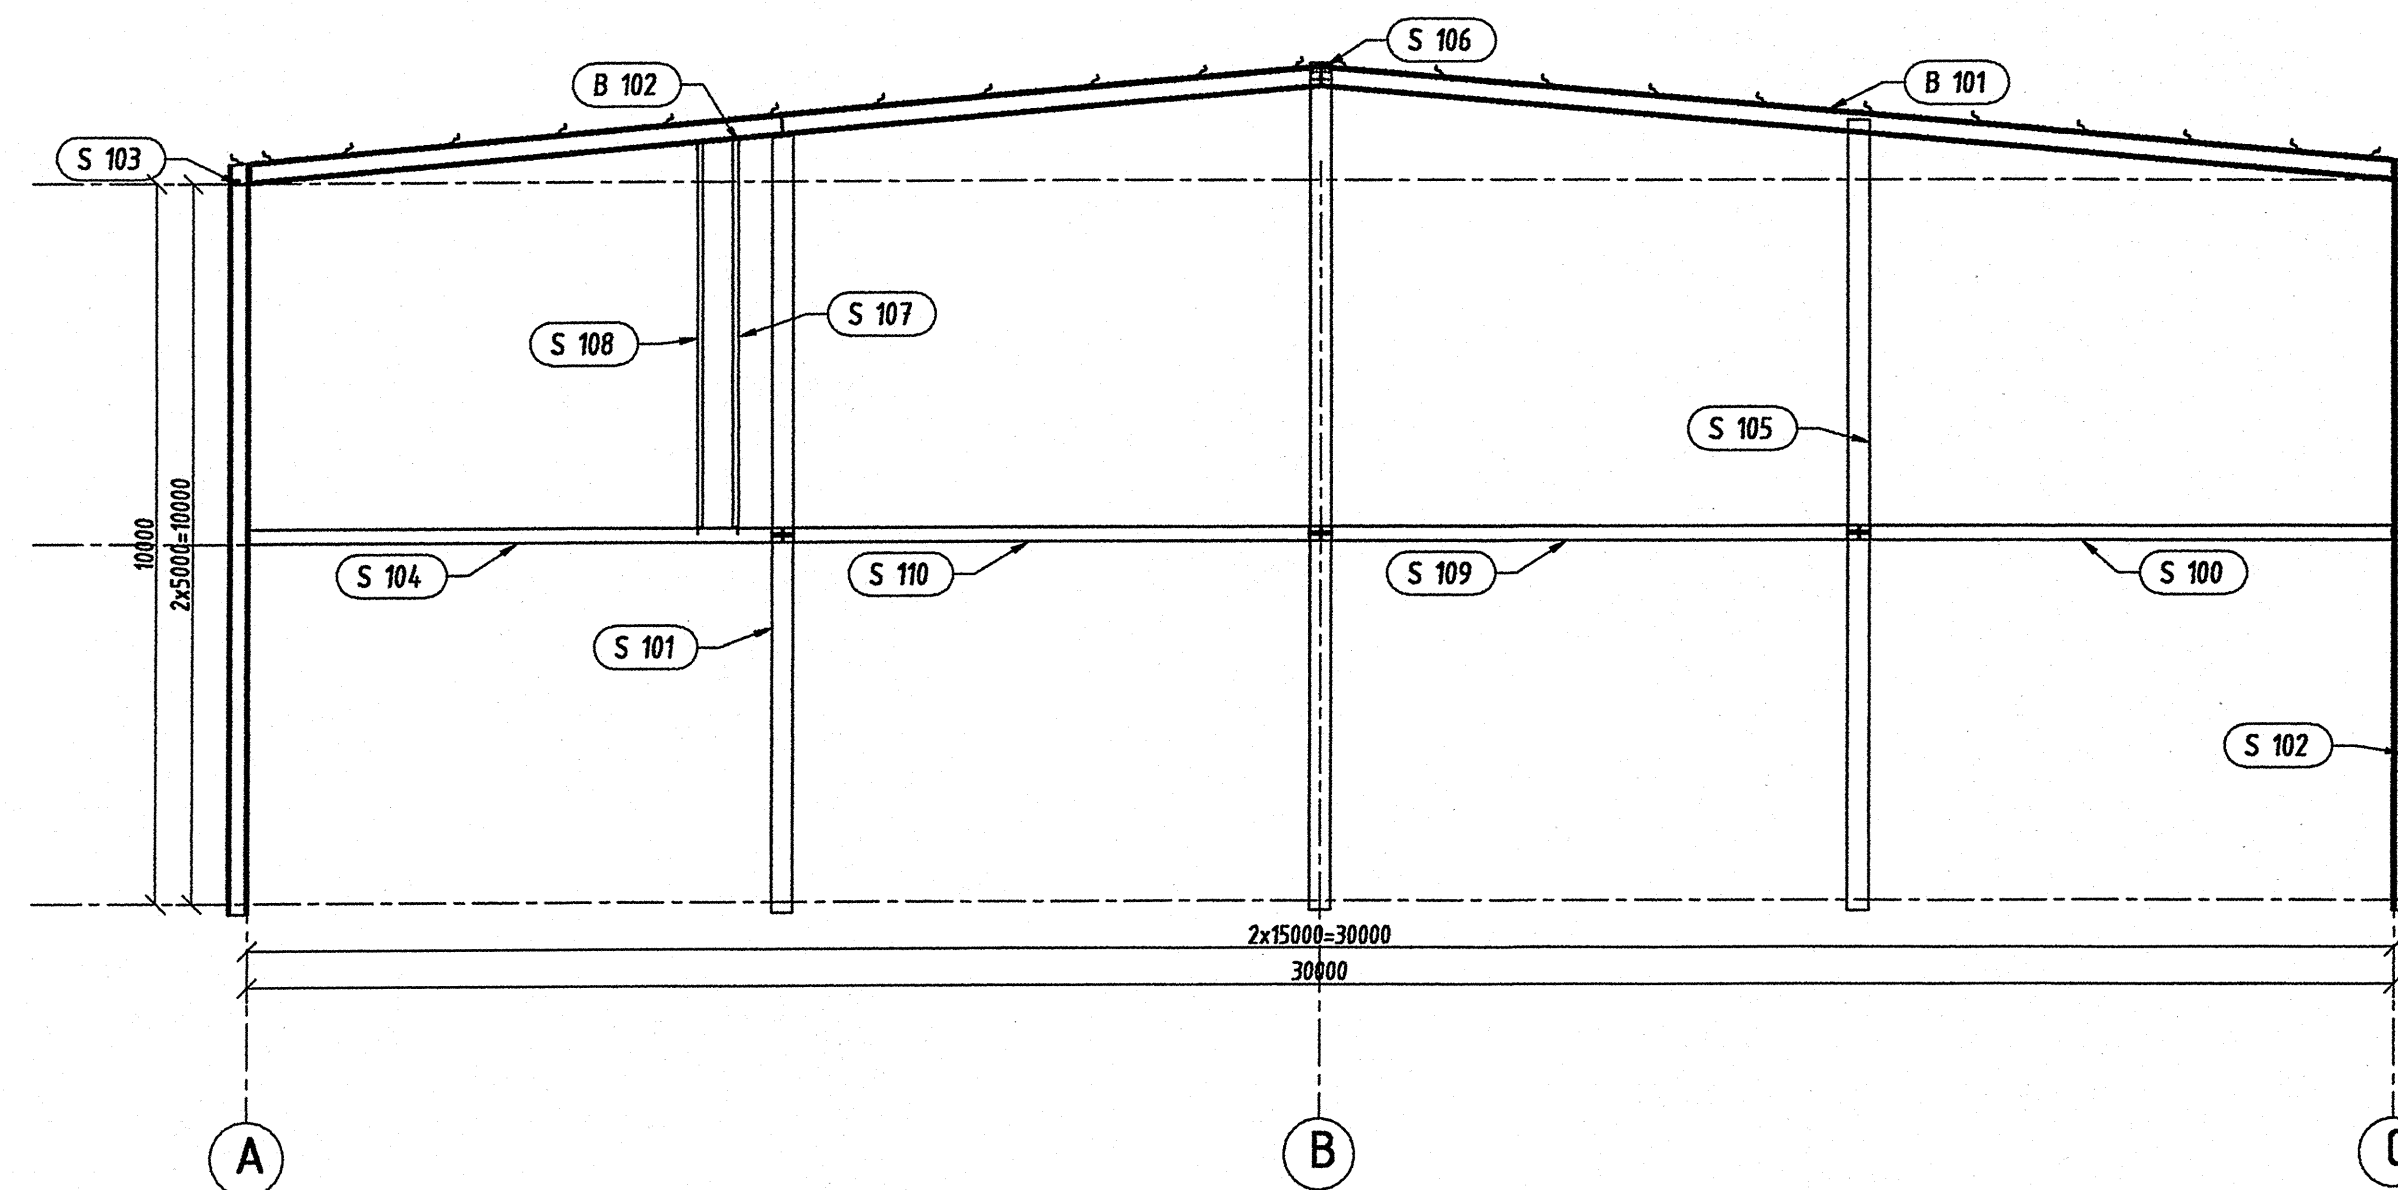

Inwestor: Gmina Miejska Starogard Gdański 63-200 Starogard Gdański ul. Gdańska 6		Stadium:	Branża:	Obiekt: 4 Sortownia odpadów	
Inwestycja: ZAKŁAD UTYLIZACJI ODPADÓW STARY LAS wraz z infrastrukturą towarzystwającą		P.W.	K	Tytuł projektu: Konstrukcja	
Wykonawca dokumentacji: KONSORCIUM: Przedsiębiorstwo J. A. T. Sp. z o.o. 60-385 Gdańsk ul. Czarny Dwór 8 A		Nazwa rys.: Schemat konstrukcji w osi 1		Projektował: Inż. Ryszard Neugebauer Upr. nr: 229/11/200/001/79	
NORD INVESTMENTS S.A. 60-747 Gdańsk ul. Toruńska 12		Sprawdził: mgr inż. Krzysztof Doboszewski Upr. nr: 9493362		Data: 15.02.2005	
		Skala: wg opisu		Nr arch. proj./Nr rys.: 2021/05-K K. 06	