




300 szt. 1
skala 1:10

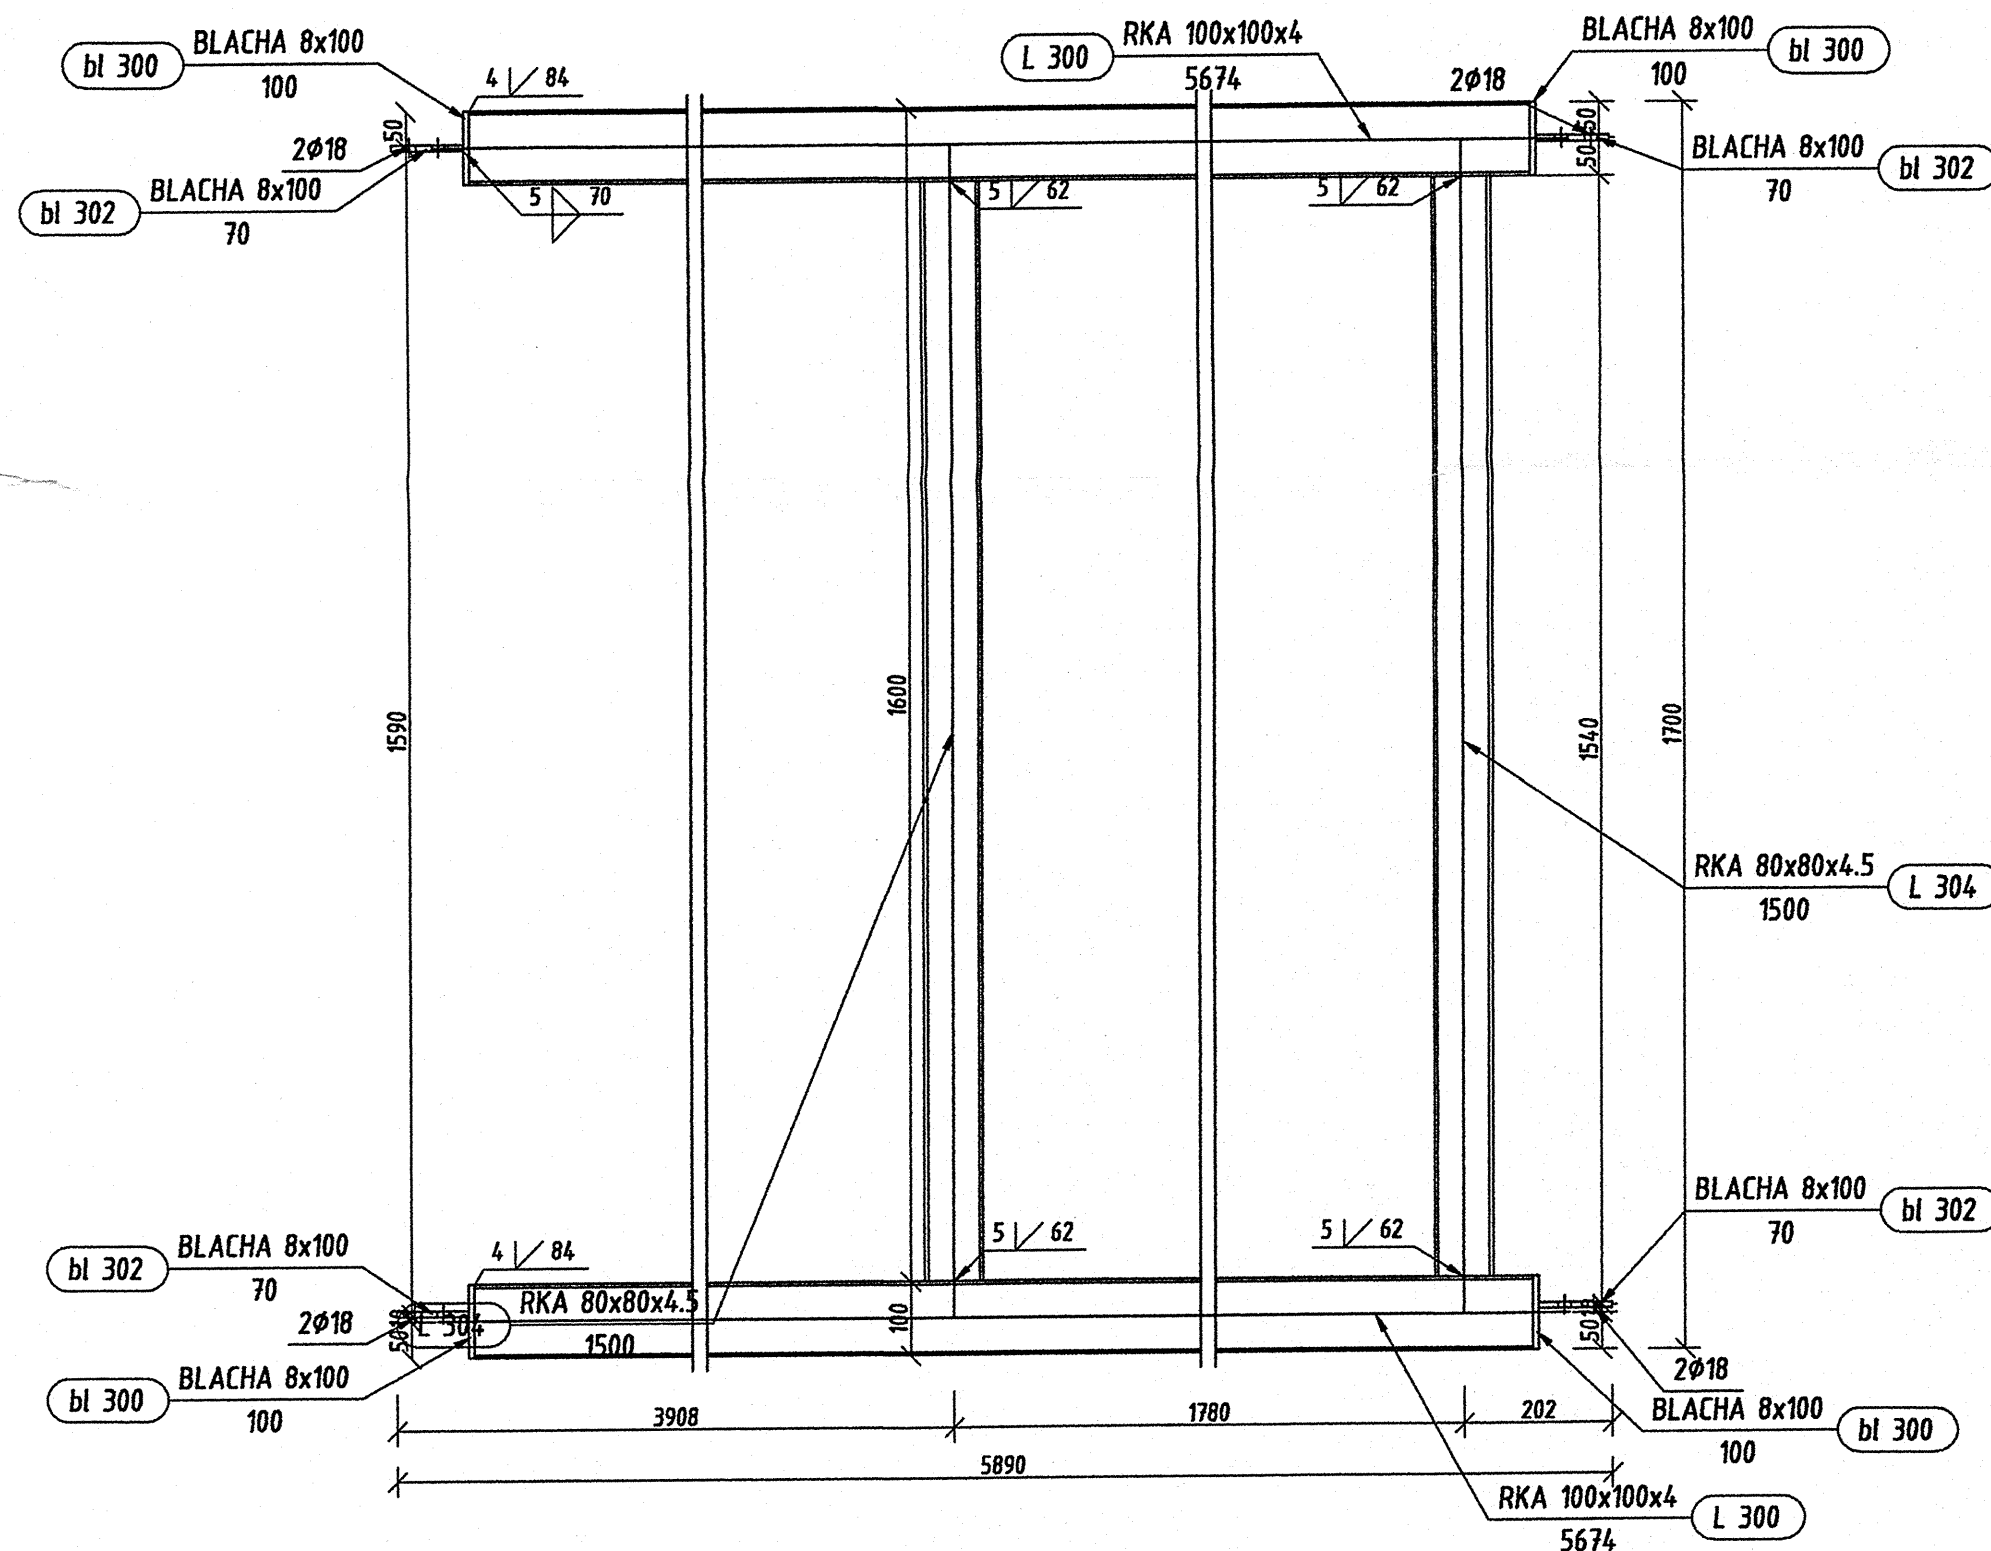

300 Widok z góry
skala 1:10

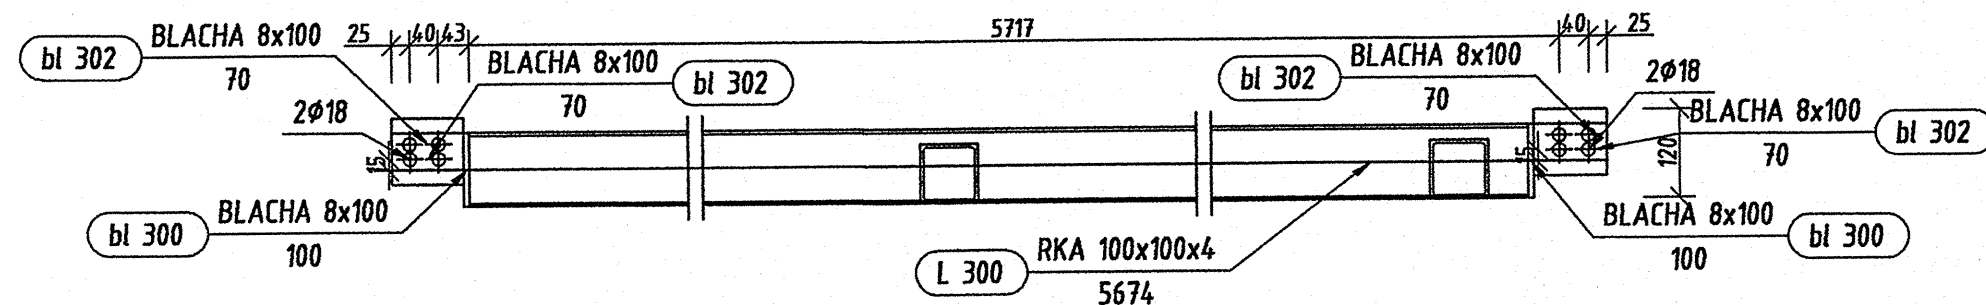


300 Widok z boku
skala 1:10

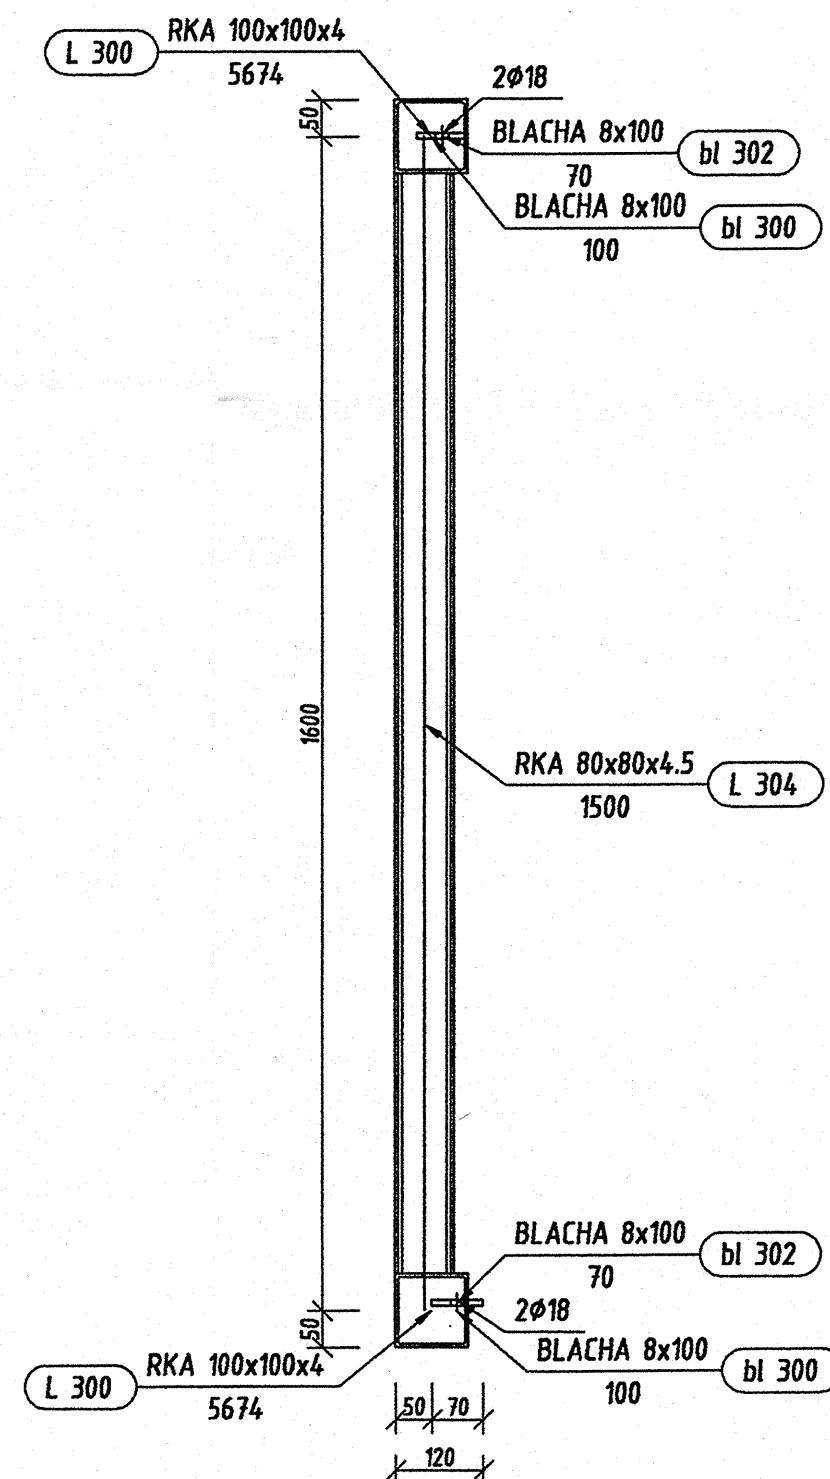

Pozycja	Przekrój	Materiał	Ilość	Długość (mm)	Masa		
					Jednostkowa (kg/m)	Elementu (kg)	Całkowita (kg)
L 300	RKA 100x100x4	STAL	2	5674	11,9300	67,69	135,38
L 304	RKA 80x80x4.5	STAL	2	1500	10,5200	15,78	31,56
bl 300	BLACHA 8x100	STAL	4	100		0,63	2,51
bl 302	BLACHA 8x100	STAL	4	70		0,41	1,63
Masa łączna elementów (kg)							171,09
Dodatek na spoiny : 2.0 % (kg)							3,42
Masa całkowita (kg)							174,51

Pozycja	Liczba	Nazwa elementu	Masa	
			Elementu (kg)	Całkowita (kg)
300	1	Łącznik-Profil RKA 100x100x4	171,09	171,09
Masa całości: (kg)				171,09

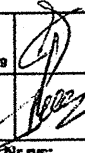Inwestor: Gmina Miejska Starogard Gdański 83-200 Starogard Gdański ul. Gdańska 6		Stadium: P.W.	Branża: K	Objekt: 4 Sortownia odpadów	
Inwestycja: ZAKŁAD UTYLIZACJI ODPADÓW STARY LAS wraz z infrastrukturą towarzyszącą		Tytuł projektu: Konstrukcja			
Wykonawca dokumentacji: KONSORCJUM		Nazwa rys.: 300			
 Przedsiębiorstwo J. A. T. Sp. z o.o. 80-365 Gdańsk ul. Czarny Dwór 8 A	Projektował: inż. Ryszard Naugebauer		Upr. nr: ZOP-41.600.001.079		
	Sprawdził: mgr inż. Krzysztof Dobiszewski		Upr. nr: 6403662		
 NORD-INVESTMENTS S.A. 80-747 Gdańsk ul. Toruńska 12	Data: 15.02.2005		Skala: wg opisu	Nr arch. proj.: 2021/05-K	Nr rys.: K.07