




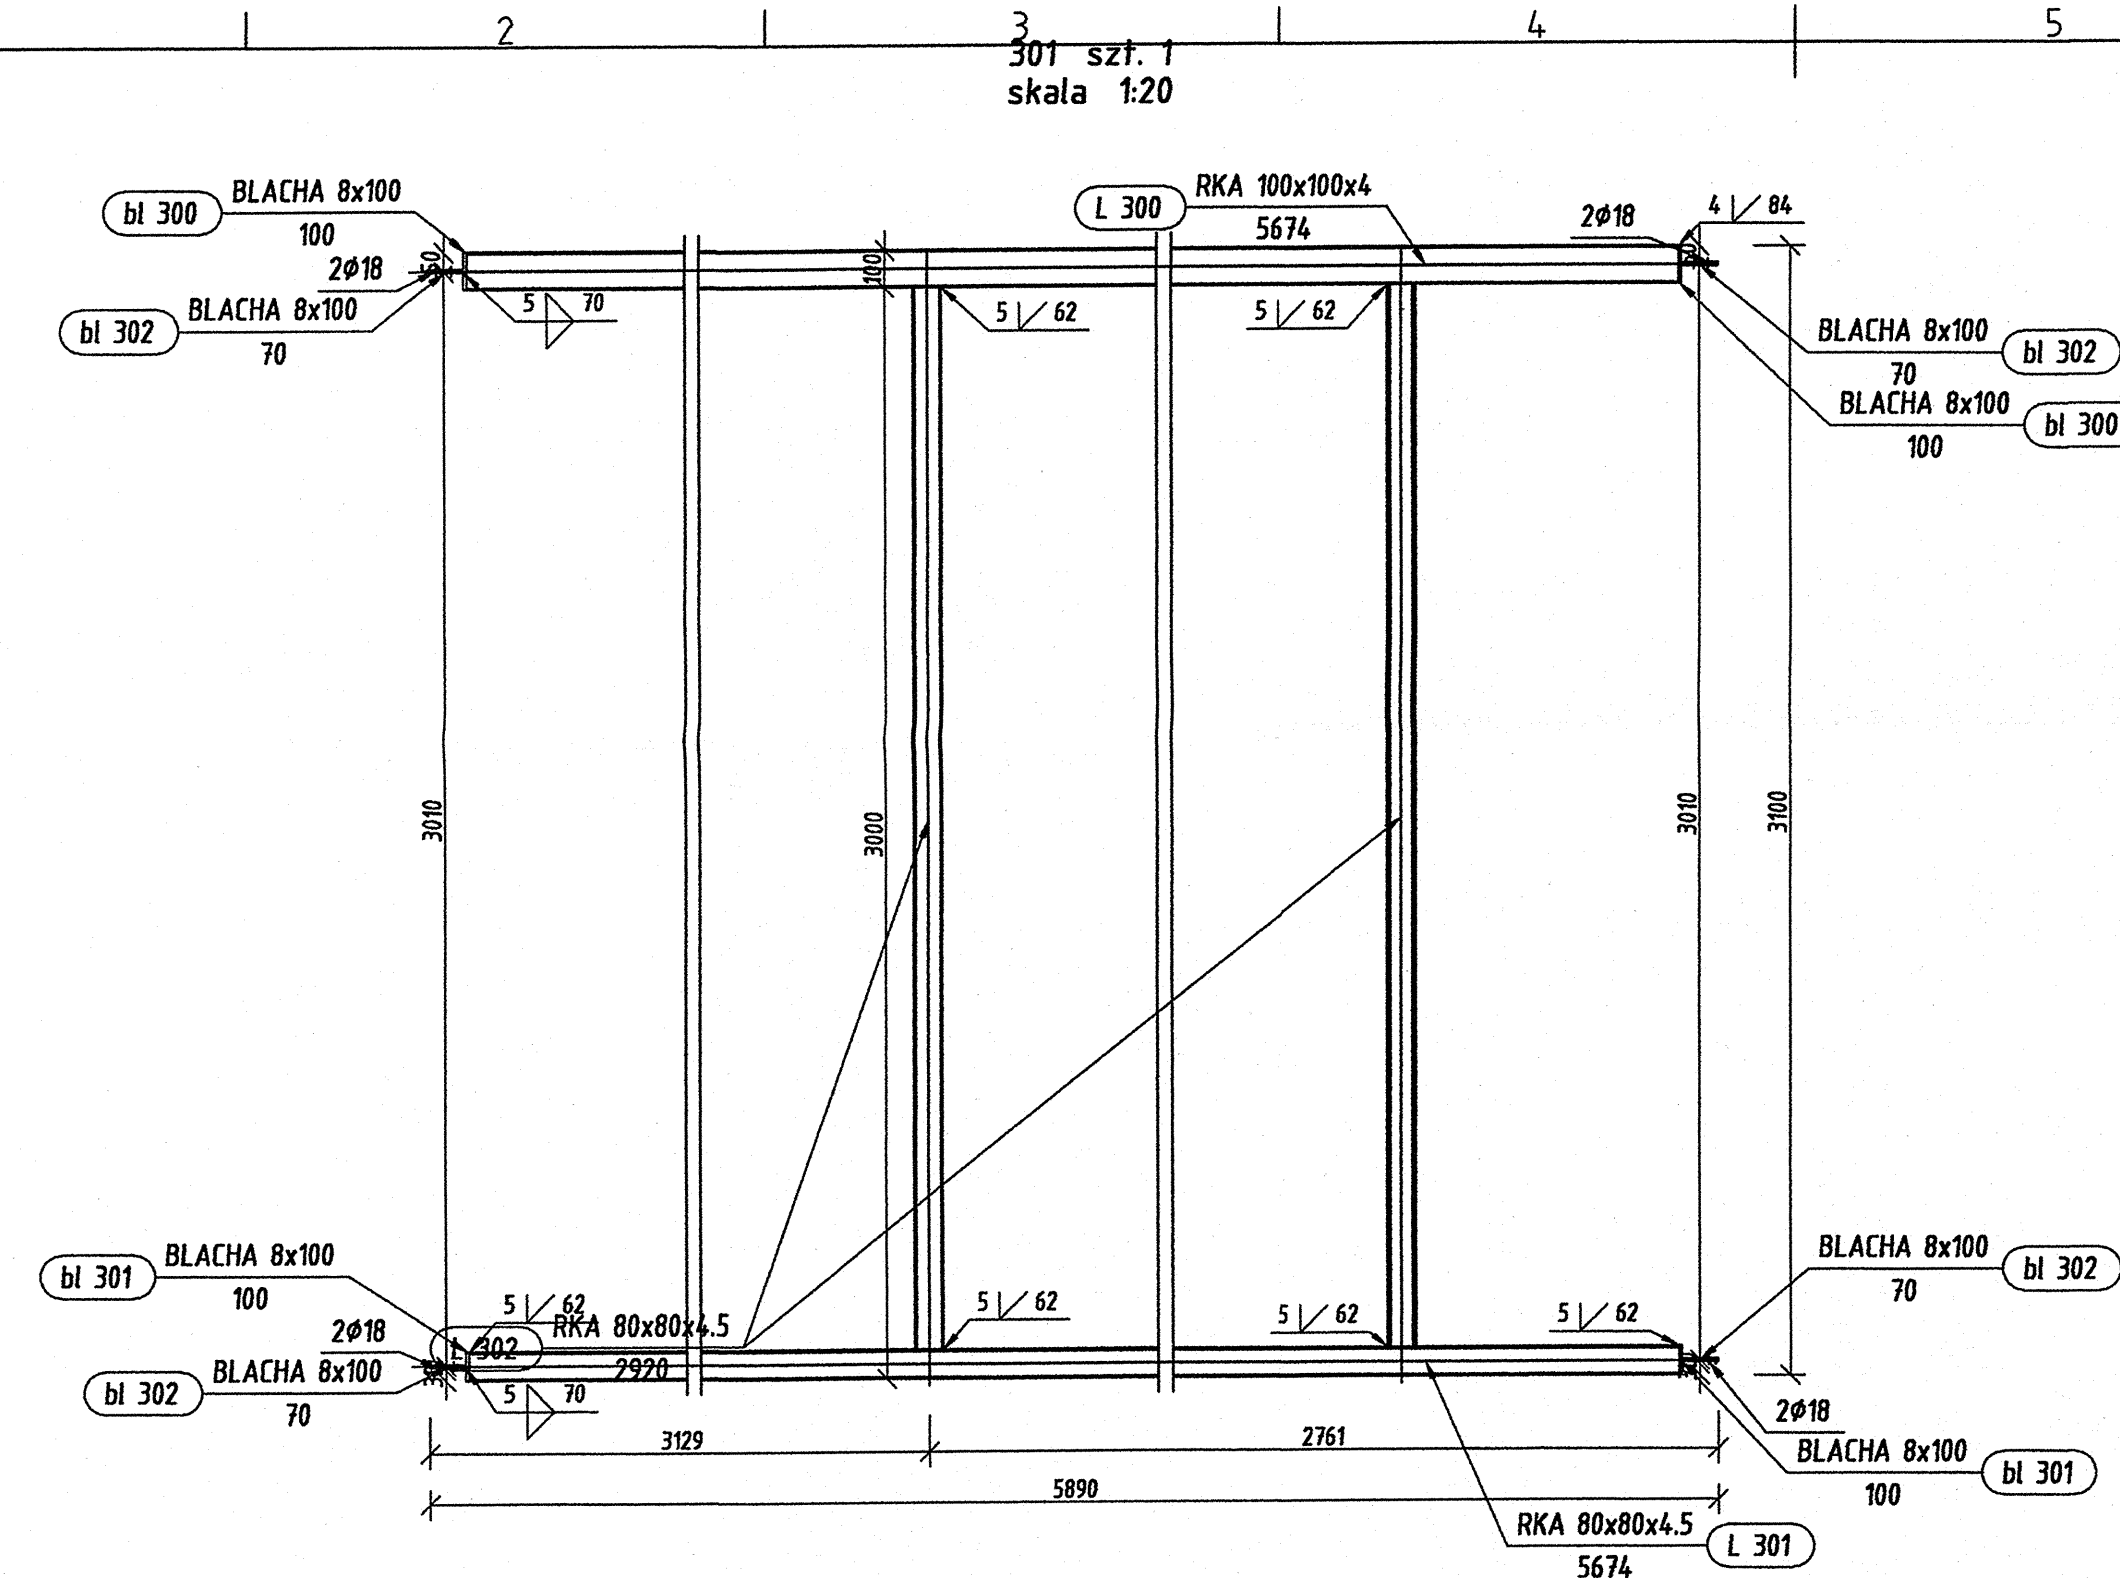

301 Widok z góry
skala 1:20

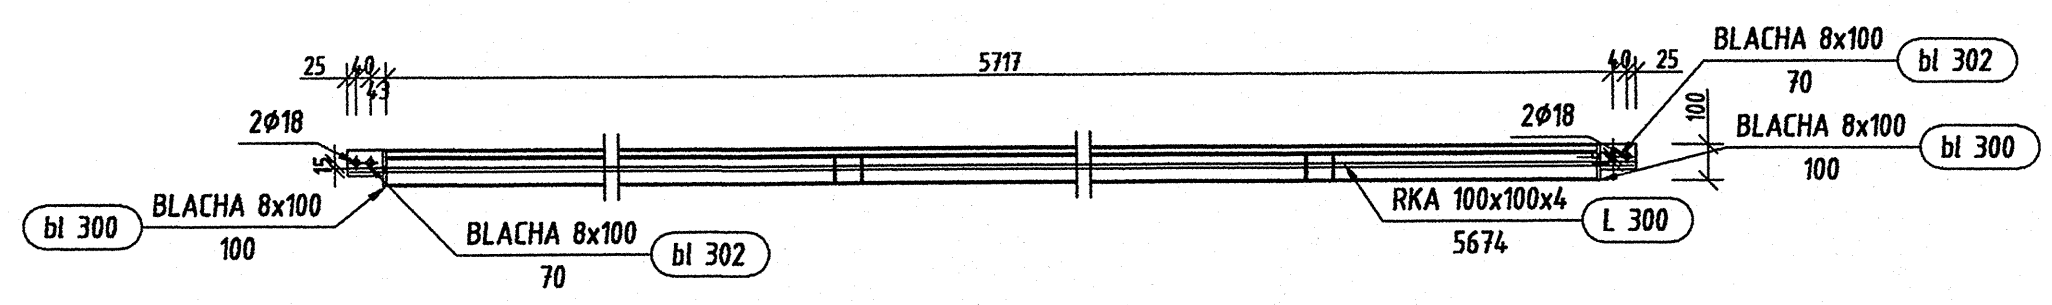

301 Widok z boku
skala 1:20

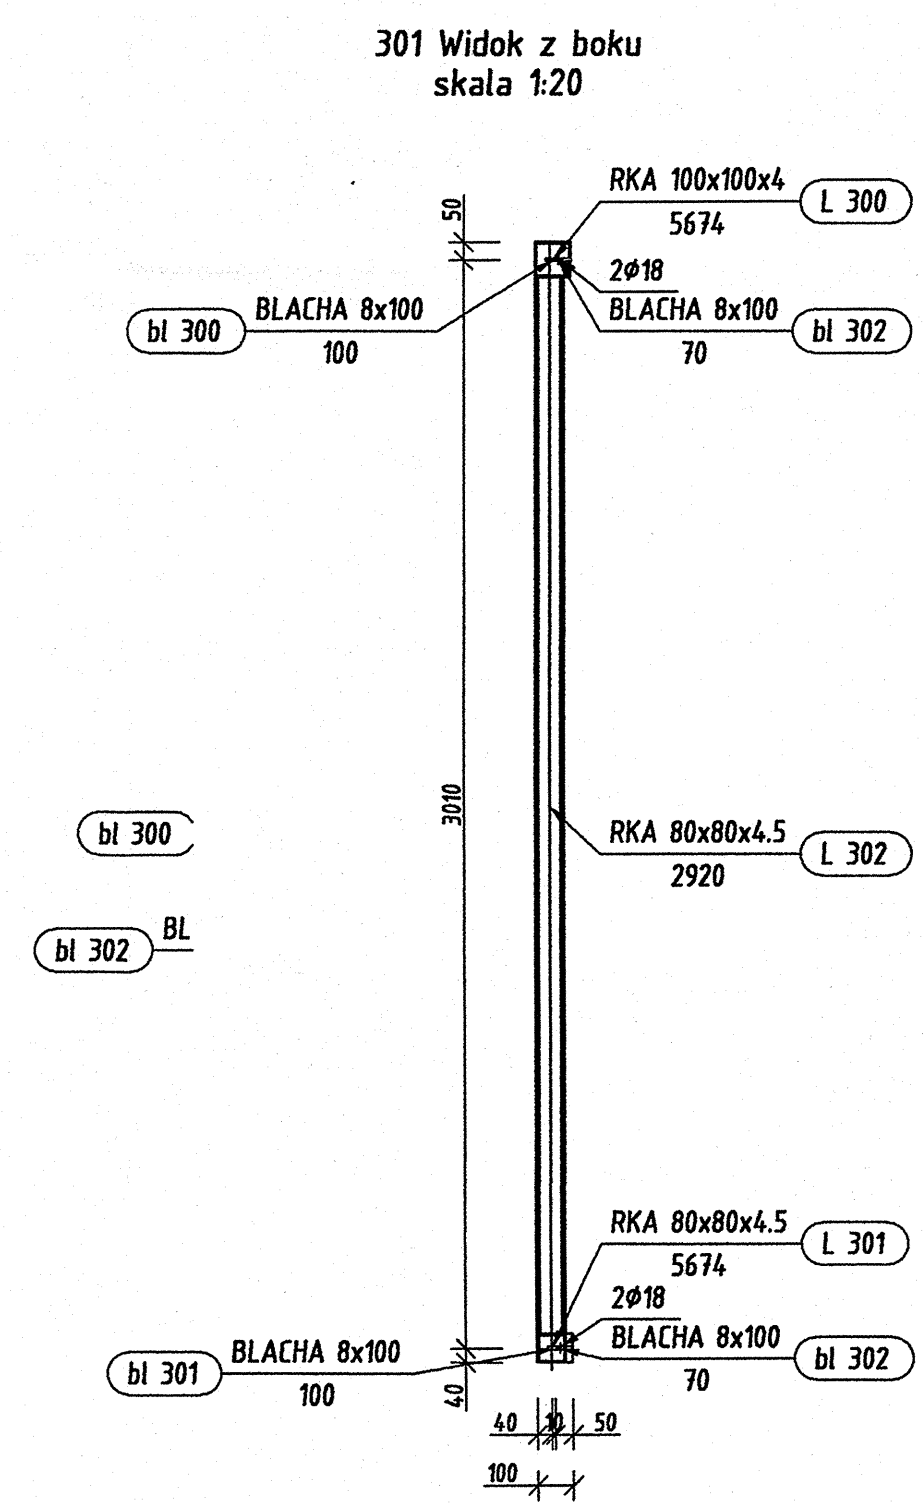

301 Widok z boku
skala 1:20

Pozycja	Przekrój	Materiał	Ilość	Długość (mm)	Masa		
					Jednostkowa (kg/m)	Elementu (kg)	Całkowita (kg)
L 300	RKA 100x100x4	STAL	1	5674	11,9300	67,69	67,69
L 301	RKA 80x80x4.5	STAL	1	5674	10,5200	59,69	59,69
L 302	RKA 80x80x4.5	STAL	2	2920	10,5200	30,72	61,44
bl 300	BLACHA 8x100	STAL	2	100	0,63	0,63	1,26
bl 301	BLACHA 8x100	STAL	2	100	0,50	0,50	1,01
bl 302	BLACHA 8x100	STAL	4	70	0,41	0,41	1,63
Masa łączna elementów (kg)							192,71
Dodatek na spoiny : 2.0 % (kg)							3,85
Masa całkowita (kg)							196,57

Pozycja	Liczba	Nazwa elementu	Masa	
			Elementu (kg)	Całkowita (kg)
301	1	Łącznik-Profil RKA 100x100x4	192,71	192,71
Masa całości: (kg)				192,71

Inwestor: Gmina Miejska Starogard Gdański 83-200 Starogard Gdański ul. Gdańska 6		Stadium: P.W.		Brenda: K		Obiekt: 4 Sortownia odpadów	
Inwestycja: ZAKŁAD UTYLIZACJI ODPADÓW STARY LAS wraz z infrastrukturą towarzyszącą		Tytuł projektu: Konstrukcja					
W wykonaniu dokumentacji KONSORCJUM:		Projektował: Inż. Ryszard Naugobauer		Upr. nr: 209-01-6301/01/17			
Przedsiębiorstwo J.A.T. Sp. z o.o. 80-385 Gdańsk ul. Czarny Dwór 8 A		Sprawdził: mgr inż. Krzysztof Doboszewski		Upr. nr: 6480492			
NORD INVESTMENTS S.A. 80-747 Gdańsk ul. Toruńska 12		Data: 15.02.2005		Skala: wg opisu		Nr arch. proj. 2021/05-K	
						Nr rys. K.08	