
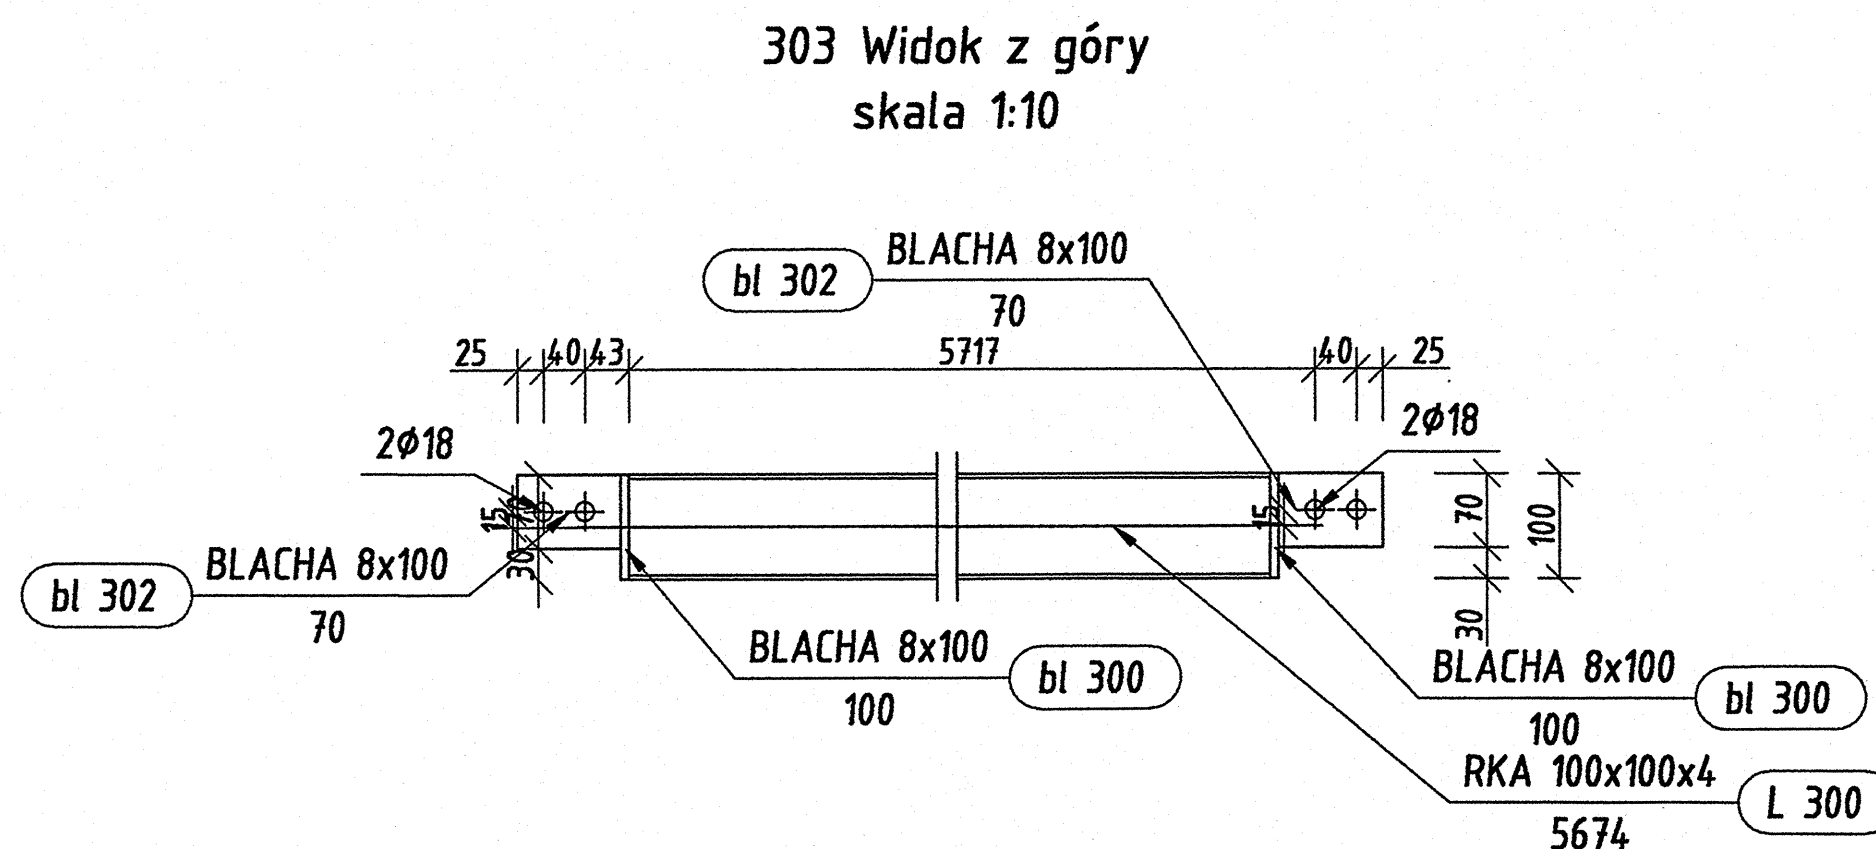
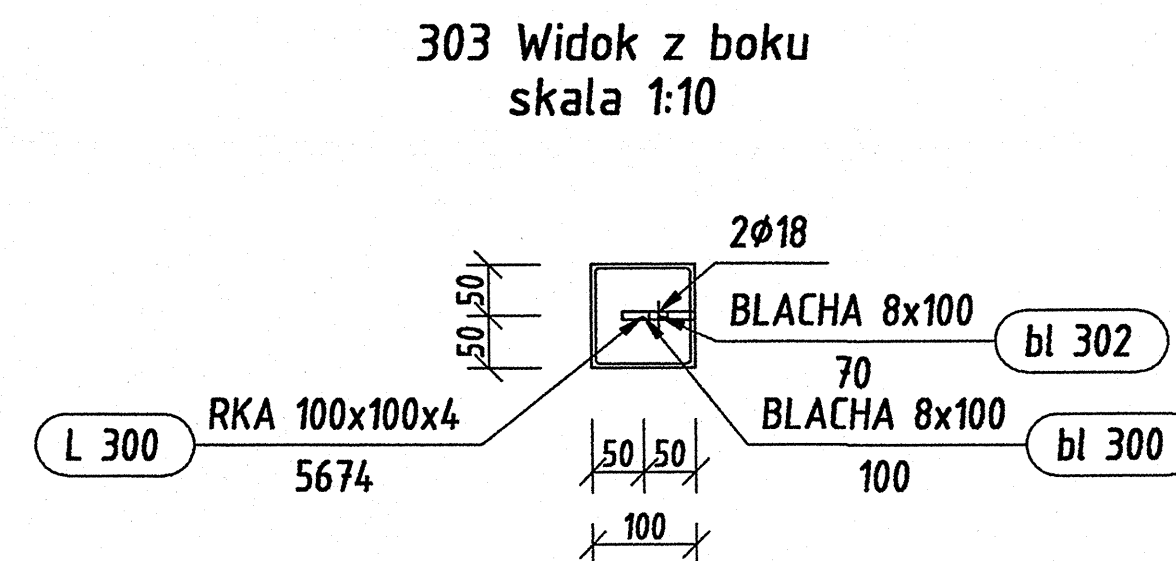


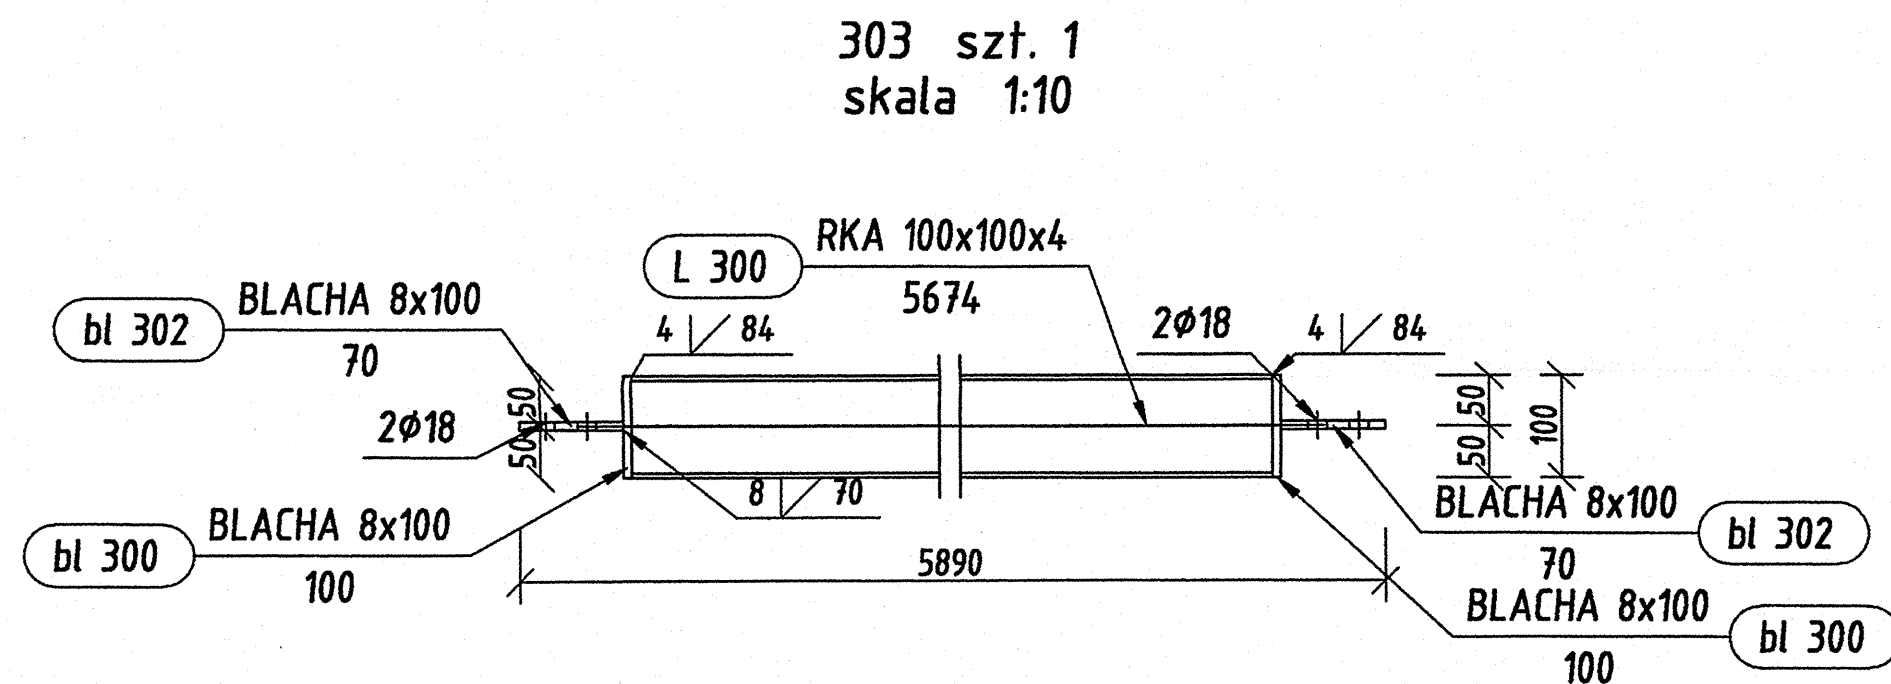

Pozycja	Liczba	Nazwa elementu	Masa	
			Elementu (kg)	Całkowita (kg)
303	68	Łącznik-Profil RKA 100x100x4	69,76	4743,68
Masa całości: (kg)				4743,68

Pozycja	Przekrój	Materiał	Ilość	Długość (mm)	Masa		
					Jednostkowa (kg/m)	Elementu (kg)	Całkowita (kg)
L 300	RKA 100x100x4	STAL	1	5674	11,9300	67,69	67,69
bl 300	BLACHA 8x100	STAL	2	100		0,63	1,26
bl 302	BLACHA 8x100	STAL	2	70		0,41	0,82
Masa łączna elementów (kg)							69,76
Dodatek na spoiny : 2.0 % (kg)							1,40
Masa całkowita (kg)							71,16

Inwestor: Gmina Miejska Starogard Gdański 83-200 Starogard Gdański ul. Gdańska 6		Stadium:	Branża:	Obiekt: 4 Sortownia odpadów	
Inwestycja: ZAKŁAD UTYLIZACJI ODPADÓW STARY LAS wraz z infrastrukturą towarzystwającą		P.W.	K	Tytuł projektu: Konstrukcja	
Wykonawca dokumentacji KONSORCJUM:		Nazwa rys.: 303			
Przedsiębiorstwo J. A. T. Sp. z o.o. 80-365 Gdańsk ul. Czarny Dwór 8 A		Projektował: Inż. Ryszard Neugebauer		Upr. nr. ZGP-III-630301/79	
NORD INVESTMENTS S.A. 80-747 Gdańsk ul. Toruńska 12		Sprawdził: mgr Inż. Krzysztof Dobiszewski		Upr. nr. 848/GdR2	
Data:		Skala:		Nr arch. proj.	
15.02.2005		wg opisu		2018/05-K	
				Nr rys.	
				K.10	