305 szt. 1
skala 1:20

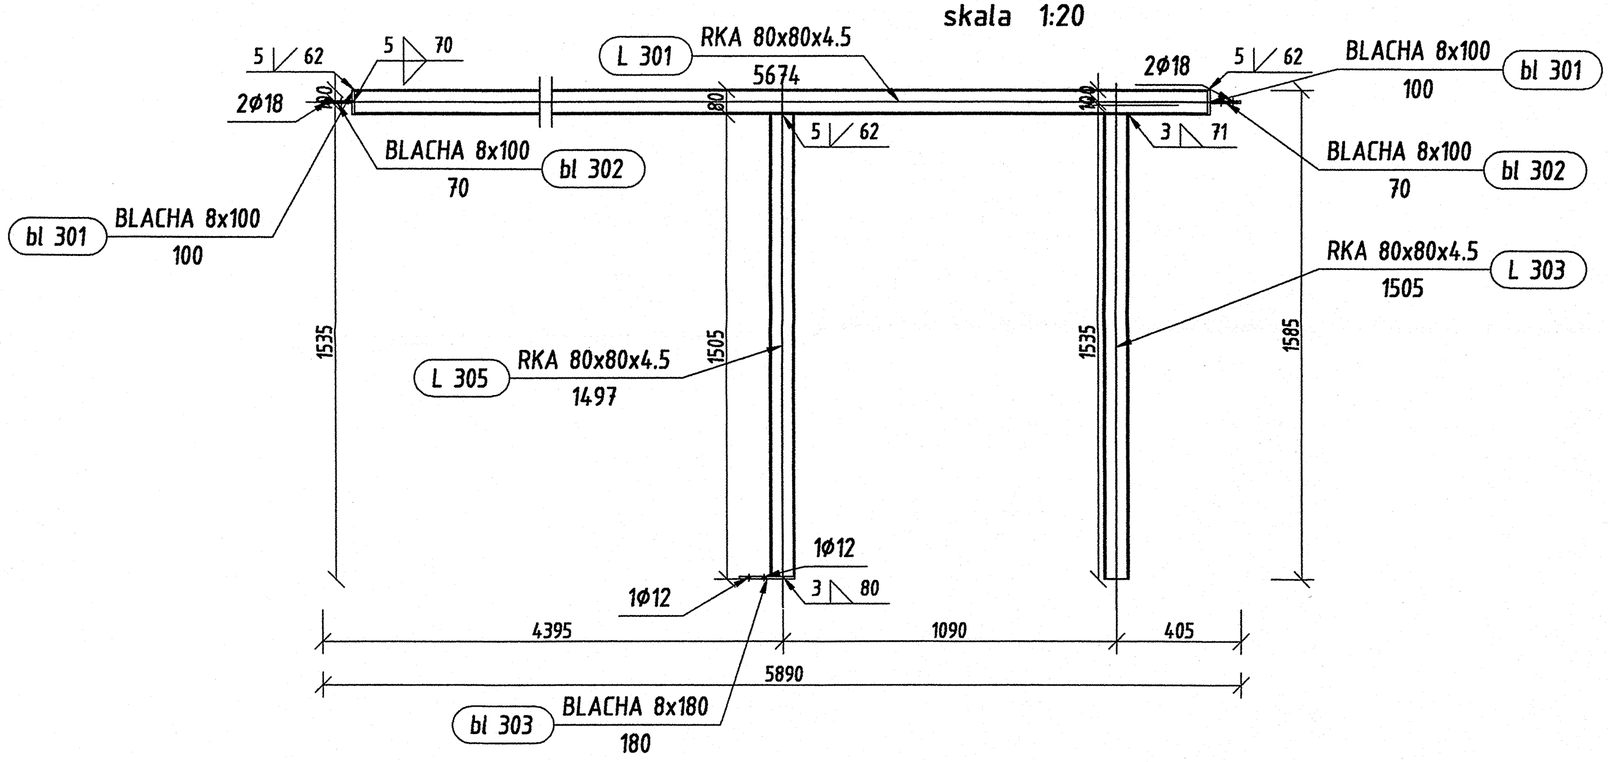

305 Widok z boku
skala 1:20

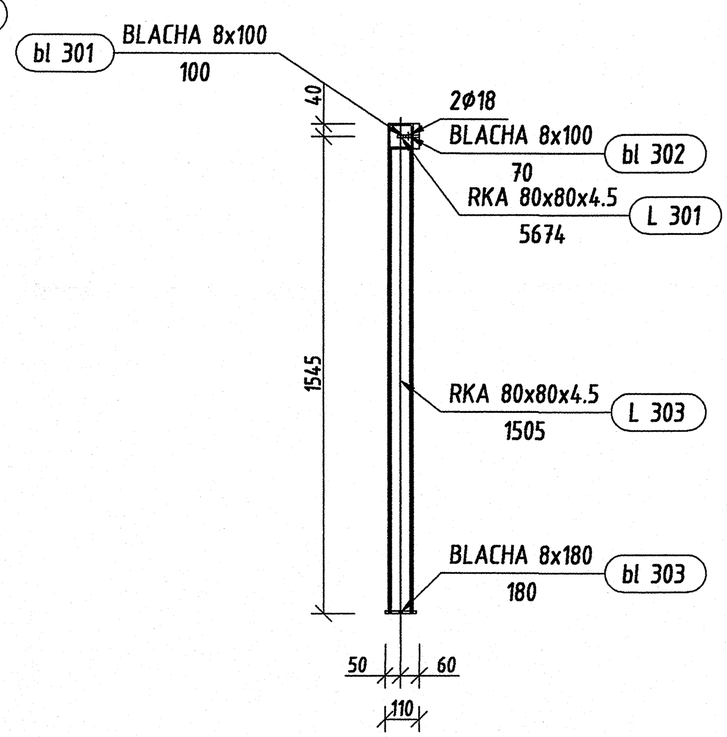

305 Widok z góry
skala 1:20

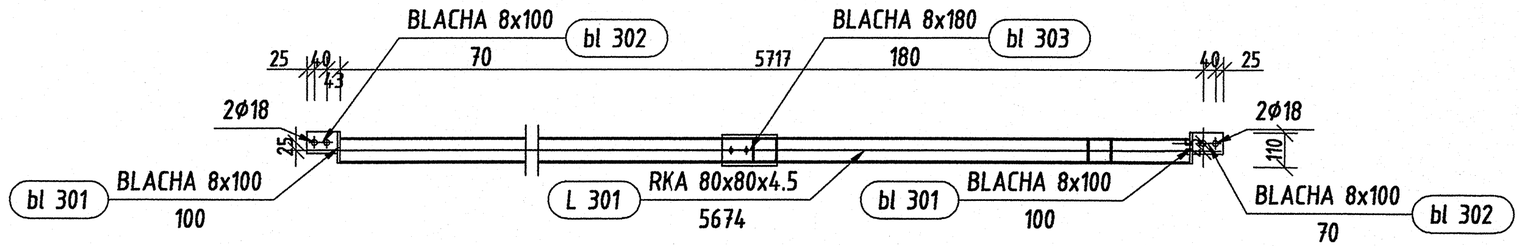

Pozycja	Przekrój	Materiał	Ilość	Długość (mm)	Masa		
					Jednostkowa (kg/m)	Elementu (kg)	Całkowita (kg)
L 301	RKA 80x80x4.5	STAL St3S-215	1	5674	10,5200	59,69	59,69
L 303	RKA 80x80x4.5	STAL St3S-215	1	1505	10,5200	15,83	15,83
L 305	RKA 80x80x4.5	STAL St3S-215	1	1497	10,5200	15,75	15,75
bl 301	BLACHA 8x100	STAL St3S-215	2	100		0,50	1,01
bl 302	BLACHA 8x100	STAL St3S-215	2	70		0,41	0,82
bl 303	BLACHA 8x180	STAL St3S-215	1	180		1,12	1,12
Masa łączna elementów (kg)							94,21
Dodatek na spoiny : 2.0 % (kg)							1,88
Masa całkowita (kg)							96,10

Pozycja	Liczba	Nazwa elementu	Masa	
			Elementu (kg)	Całkowita (kg)
305	2	Łącznik-Profil RKA 80x80x4.5	94,21	188,42
Masa całości: (kg)				188,42

Inwestor: Gmina Miejska Starogard Gdański 83-200 Starogard Gdański ul. Gdańska 6	Stadium: P.W.	Branża: K	Obiekt: 4 Sortownia odpadów	
Inwestycja: ZAKŁAD UTYLIZACJI ODPADÓW STARY LAS wraz z infrastrukturą towarzyszącą	Tytuł projektu: Konstrukcja			
	Nazwa rys.: 305			
Wykonawca dokumentacji KONSORCJUM: Przedsiębiorstwo J. A. T. Sp. z o.o. 80-365 Gdańsk ul. Czarny Dwór 8 A	Projektował: inż. Ryszard Neugebauer		Upr. nr: ZGP-III-630/301/79	
	Sprawdził: mgr inż. Krzysztof Dobiszewski		Upr. nr: 848/Gd/82	
NORD INVESTMENTS S.A. 80-747 Gdańsk ul. Toruńska 12	Data: 15.02.2005	Skala: wg opisu	Nr arch. proj.: 2018/05-K	Nr rys.: K.12