



Bl 201 sz. 1
skala 1:30

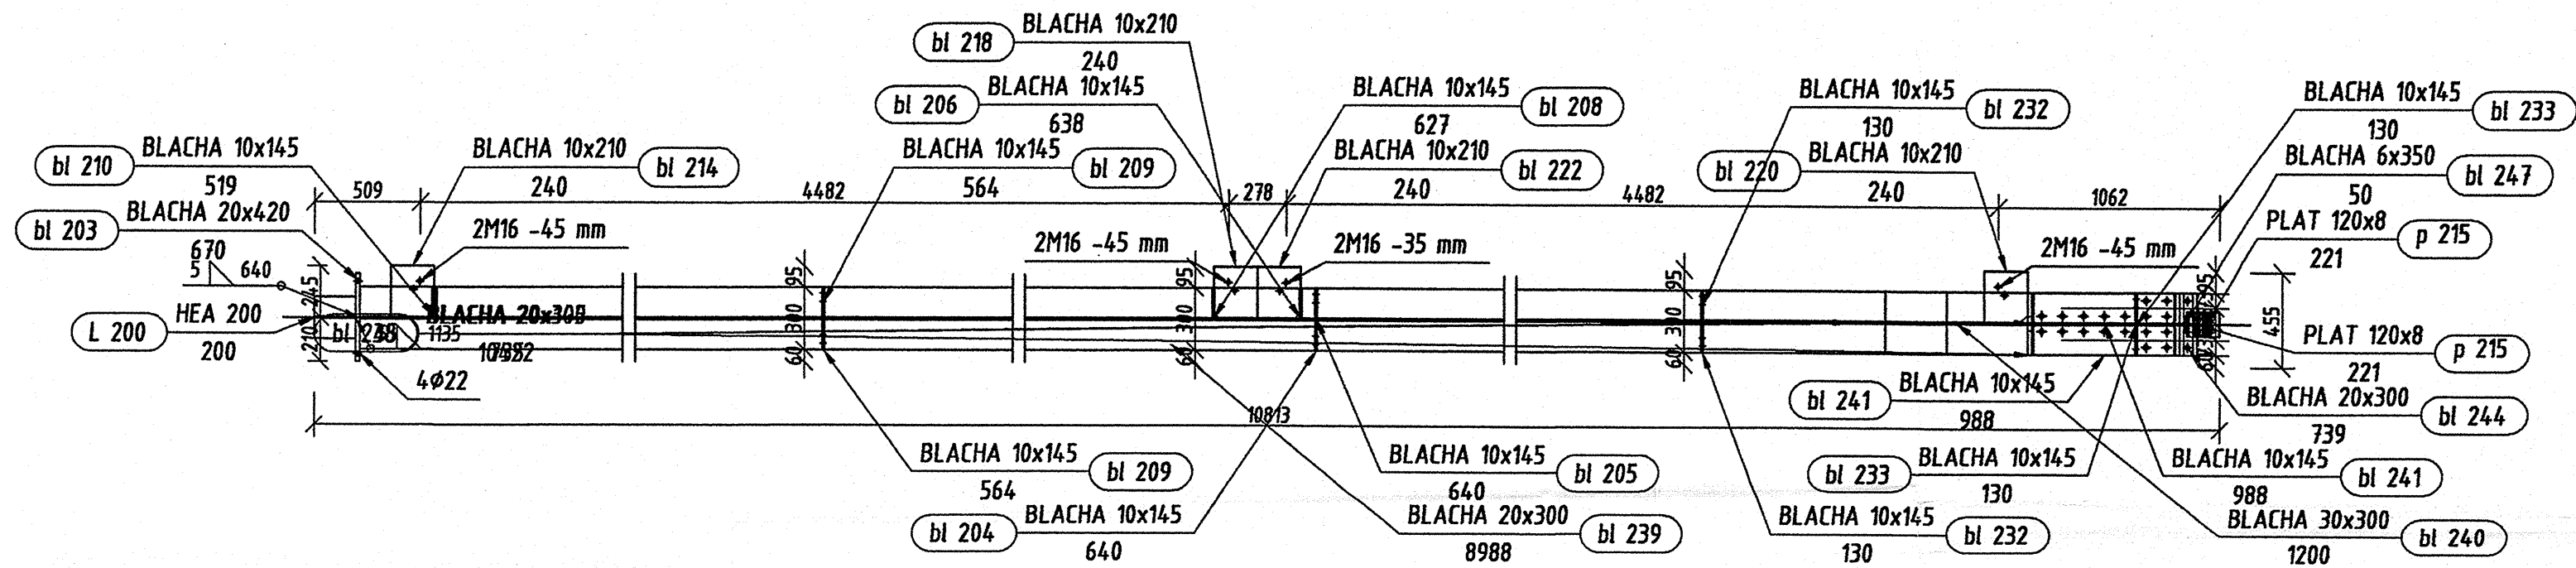


Bl 201 Widok z góry
skala 1:30

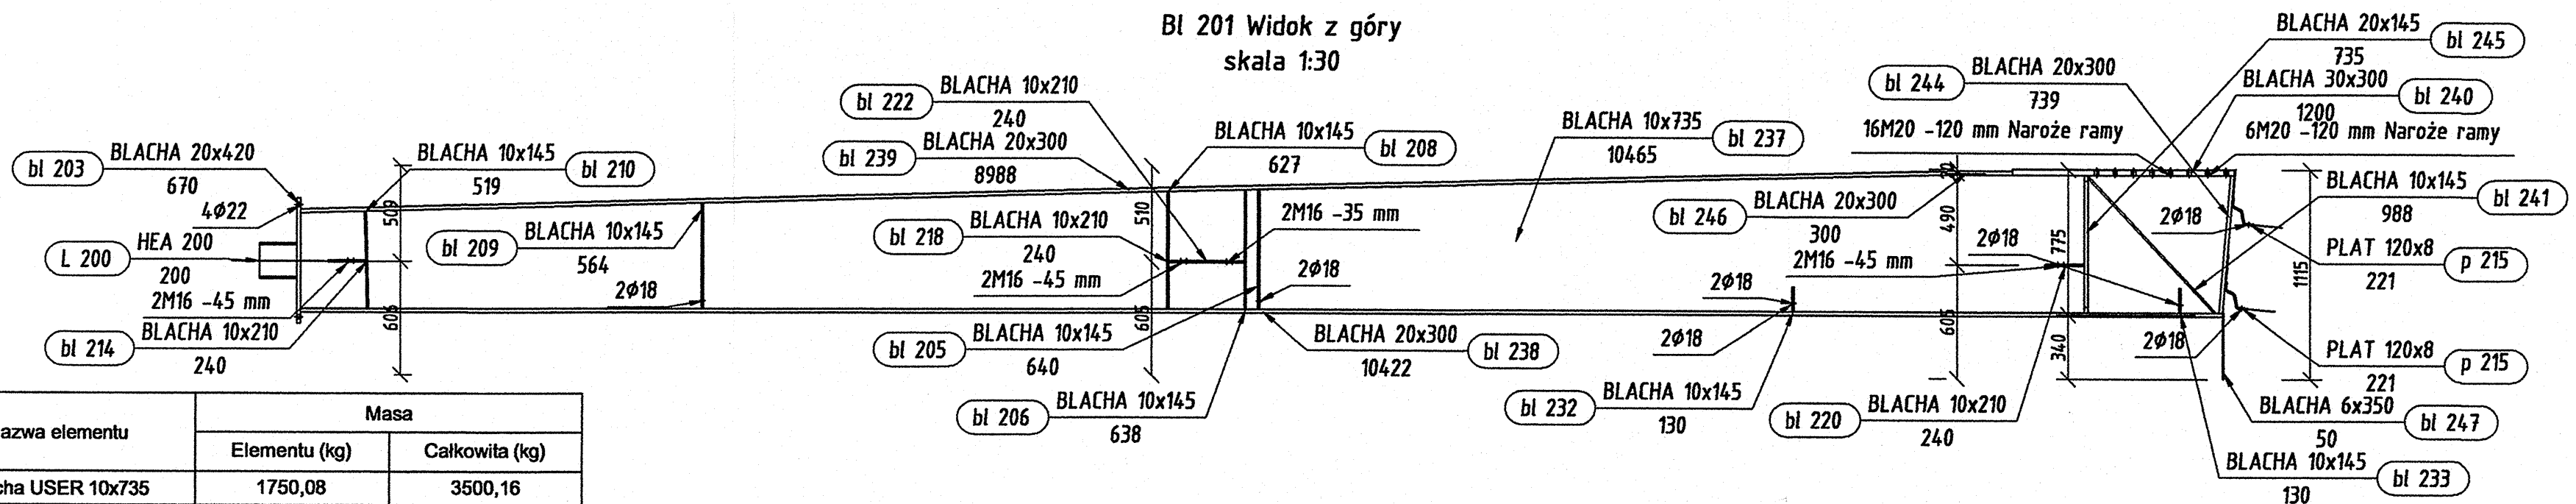

Pozycja	Liczba	Nazwa elementu	Masa	
			Elementu (kg)	Całkowita (kg)
Bl 201	2	Blacha USER 10x735	1750,08	3500,16
Masa całości: (kg)				3500,16

Pozycja	Przekrój	Materiał	Ilość	Długość (mm)	Masa		
					Jednostkowa (kg/m)	Elementu (kg)	Całkowita (kg)
L 200	HEA 200	STAL	1	200	42,2575	8,45	8,45
bl 203	BLACHA 20x420	STAL	1	670		43,96	43,96
bl 204	BLACHA 10x145	STAL	1	640		7,23	7,23
bl 205	BLACHA 10x145	STAL	1	640		7,23	7,23
bl 206	BLACHA 10x145	STAL	1	638		7,25	7,25
bl 208	BLACHA 10x145	STAL	1	627		7,12	7,12
bl 209	BLACHA 10x145	STAL	2	564		6,37	12,73
bl 210	BLACHA 10x145	STAL	1	519		5,89	5,89
bl 214	BLACHA 10x210	STAL	1	240		3,83	3,83
bl 218	BLACHA 10x210	STAL	1	240		3,84	3,84
bl 220	BLACHA 10x210	STAL	1	240		3,85	3,85
bl 222	BLACHA 10x210	STAL	1	240		3,82	3,82
bl 232	BLACHA 10x145	STAL	2	130		1,43	2,87
bl 233	BLACHA 10x145	STAL	2	130		1,43	2,87
bl 237	BLACHA 10x735	STAL	1	10465		523,01	523,01
bl 238	BLACHA 20x300	STAL	1	10422		491,04	491,04
bl 239	BLACHA 20x300	STAL	1	8988		423,46	423,46
bl 240	BLACHA 30x300	STAL	1	1200		82,89	82,89
bl 241	BLACHA 10x145	STAL	2	988		11,24	22,48
bl 244	BLACHA 20x300	STAL	1	739		34,76	34,76
bl 245	BLACHA 20x145	STAL	2	735		16,60	33,19
bl 246	BLACHA 20x300	STAL	1	300		14,14	14,14
bl 247	BLACHA 6x350	STAL	1	50		0,82	0,82
p 215	PLAT 120x8	STAL	2	221	7,5400	1,67	3,34
Masa łączna elementów (kg)							1750,08
Dodatek na spoiny : 2.0 % (kg)							35,00
Masa całkowita (kg)							1785,09

Bl 201 Widok z prawej
skala 1:10

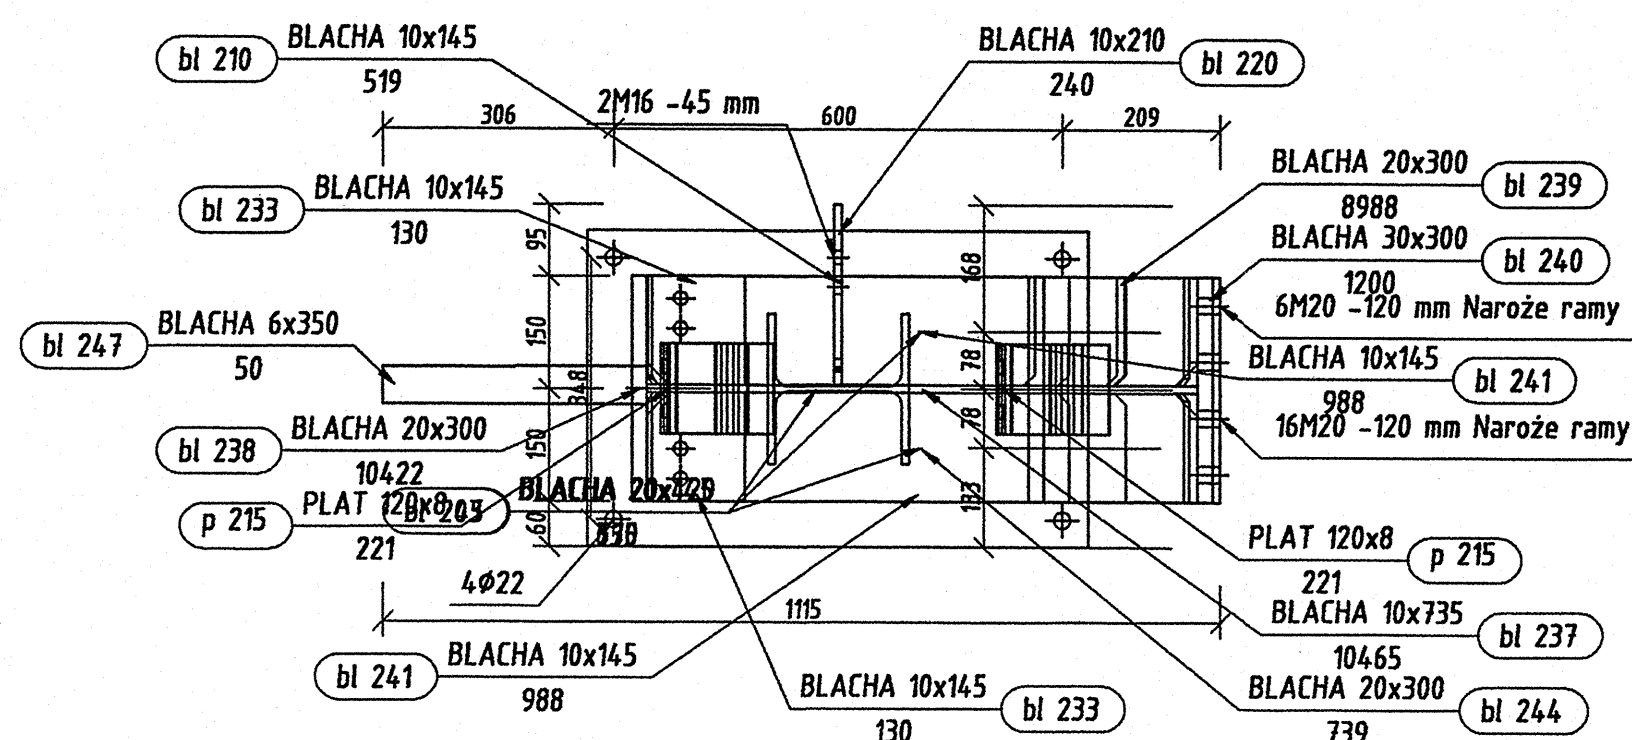

Inwestor: Gmina Miejska Starogard Gdański 83-200 Starogard Gdański ul. Gdańska 6	Stadium:		Branża:	Objekt: 4 Sortownia odpadów
	P.W.		K	
Inwestycja: ZAKŁAD UTYLIZACJI ODPADÓW STARY LAS wraz z infrastrukturą towarzyszącą	Tytuł projektu: Konstrukcja			
	Nazwa rys.: Bl 201			
Wykonawca dokumentacji KONSORCJUM:				
		Projektował: mgr inż. Ryszard Neugebauer		Upr. nr: 20918.630.001/19
Przedsiębiorstwo J. A. T. Sp. z o.o. 80-385 Gdańsk ul. Czarny Dwór 8 A		Sprawdził: mgr inż. Krzysztof Dobiszewski		Upr. nr: 8450492
		Data:		Skala:
NORD INVESTMENTS S.A. 80-747 Gdańsk ul. Toruńska 12		15.02.2005		wg opisu
		Nr arch. projektu:		2021/05-K
				K.19