



Bl 202 szł. 1
skala 1:30

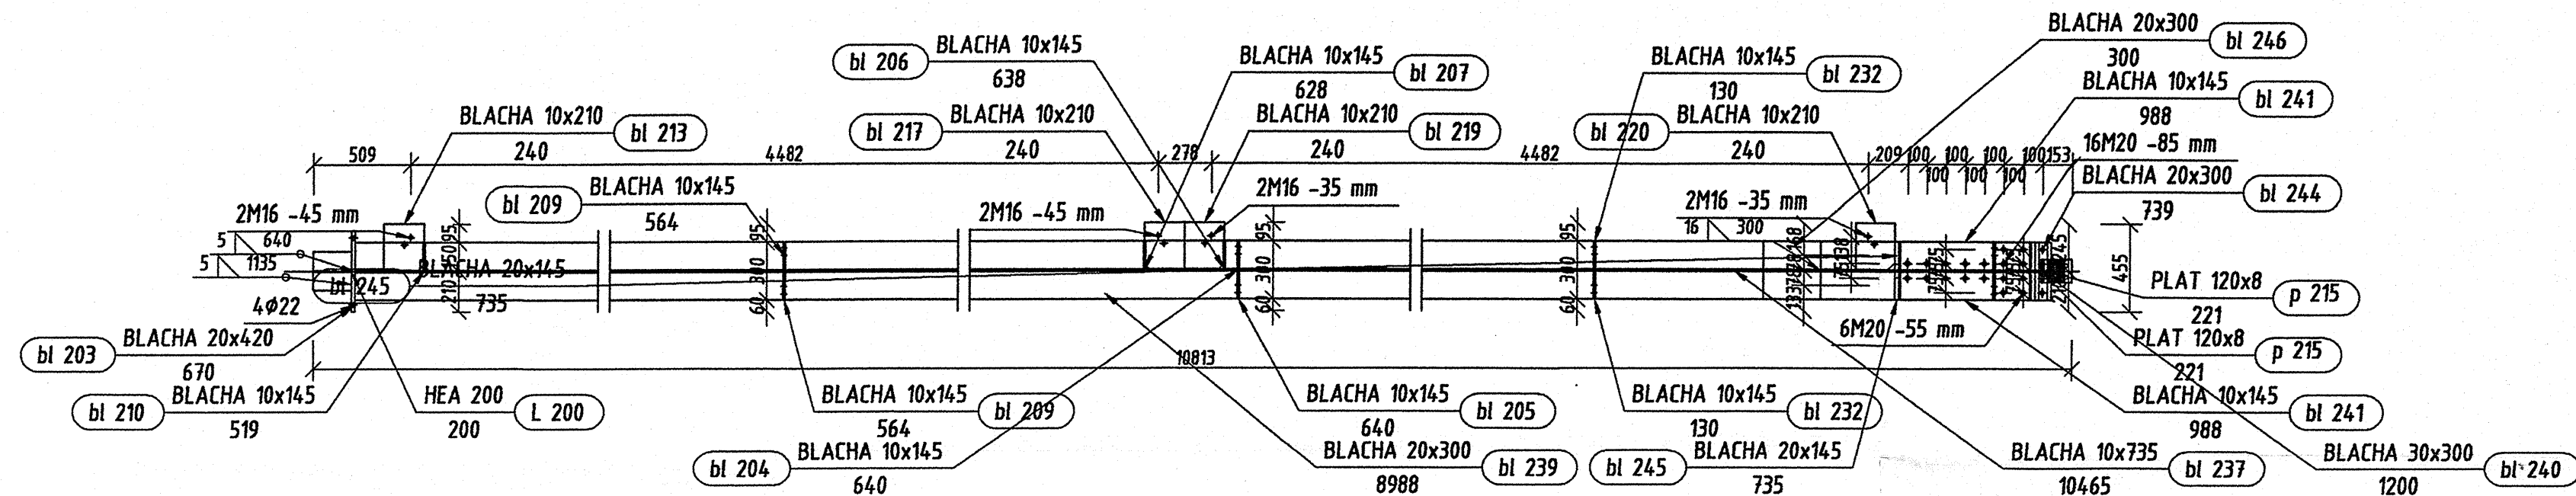


Bl 202 Widok z góry
skala 1:30

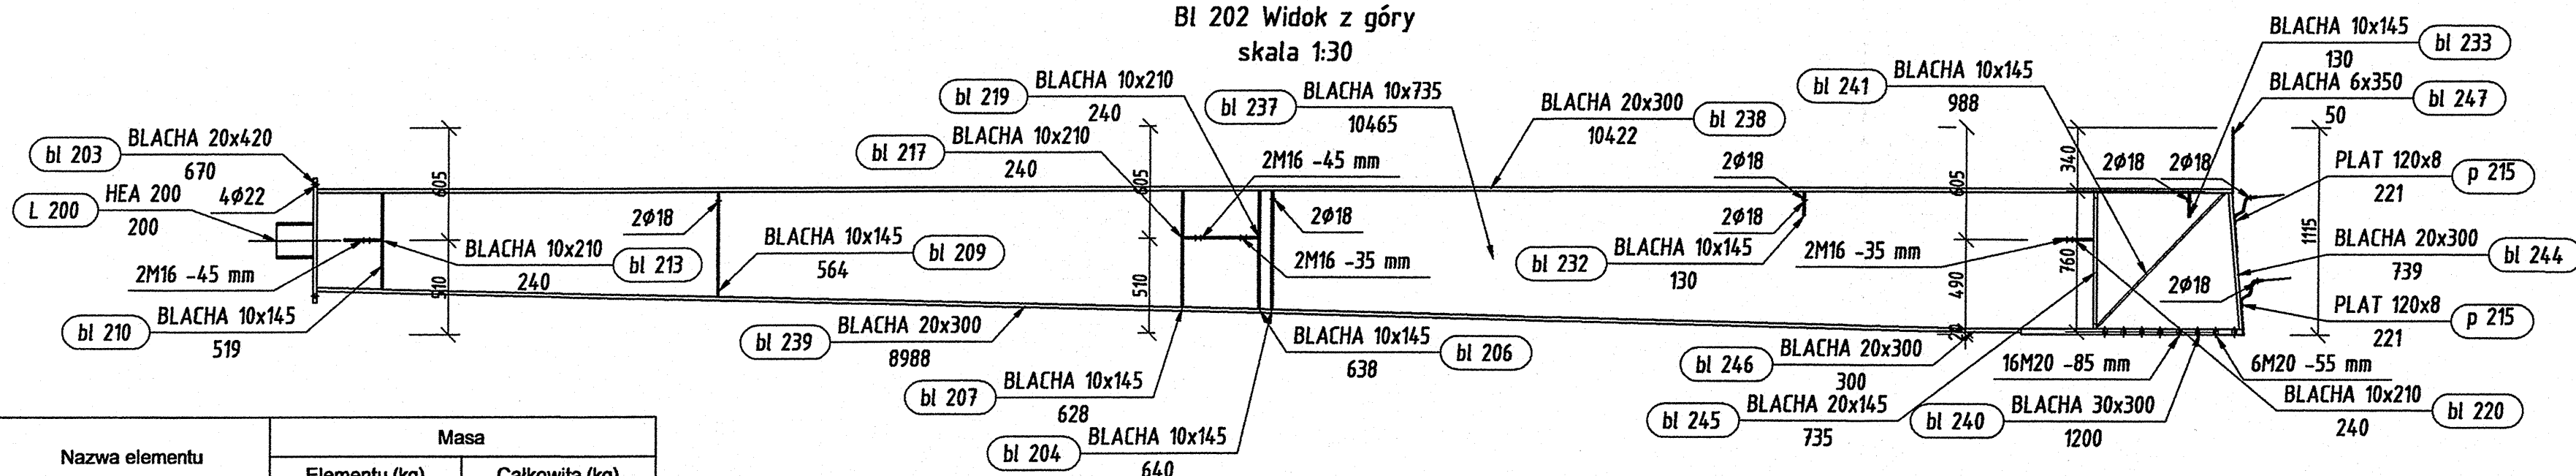

Pozycja	Liczba	Nazwa elementu	Masa	
			Elementu (kg)	Całkowita (kg)
Bl 202	2	Blacha USER 10x735	1750,10	3500,20
Masa całości: (kg)				3500,20

Pozycja	Przekrój	Materiał	Ilość	Długość (mm)	Masa		
					Jednostkowa (kg/m)	Elementu (kg)	Całkowita (kg)
L 200	HEA 200	STAL	1	200	42,2575	8,45	8,45
bl 203	BLACHA 20x420	STAL	1	670		43,96	43,96
bl 204	BLACHA 10x145	STAL	1	640		7,23	7,23
bl 205	BLACHA 10x145	STAL	1	640		7,23	7,23
bl 206	BLACHA 10x145	STAL	1	638		7,25	7,25
bl 207	BLACHA 10x145	STAL	1	628		7,13	7,13
bl 209	BLACHA 10x145	STAL	2	564		6,37	12,73
bl 210	BLACHA 10x145	STAL	1	519		5,89	5,89
bl 213	BLACHA 10x210	STAL	1	240		3,83	3,83
bl 217	BLACHA 10x210	STAL	1	240		3,83	3,83
bl 219	BLACHA 10x210	STAL	1	240		3,83	3,83
bl 220	BLACHA 10x210	STAL	1	240		3,85	3,85
bl 232	BLACHA 10x145	STAL	2	130		1,43	2,87
bl 233	BLACHA 10x145	STAL	2	130		1,43	2,87
bl 237	BLACHA 10x735	STAL	1	10465		523,01	523,01
bl 238	BLACHA 20x300	STAL	1	10422		491,04	491,04
bl 239	BLACHA 20x300	STAL	1	8988		423,46	423,46
bl 240	BLACHA 30x300	STAL	1	1200		82,89	82,89
bl 241	BLACHA 10x145	STAL	2	988		11,24	22,48
bl 244	BLACHA 20x300	STAL	1	739		34,76	34,76
bl 245	BLACHA 20x145	STAL	2	735		16,60	33,19
bl 246	BLACHA 20x300	STAL	1	300		14,14	14,14
bl 247	BLACHA 6x350	STAL	1	50		0,82	0,82
p 215	PLAT 120x8	STAL	2	221	7,5400	1,67	3,34
Masa łączna elementów (kg)							1750,10
Dodatek na spoiny : 2.0 % (kg)							35,00
Masa całkowita (kg)							1785,10

Bl 202 Widok z prawej
skala 1:10

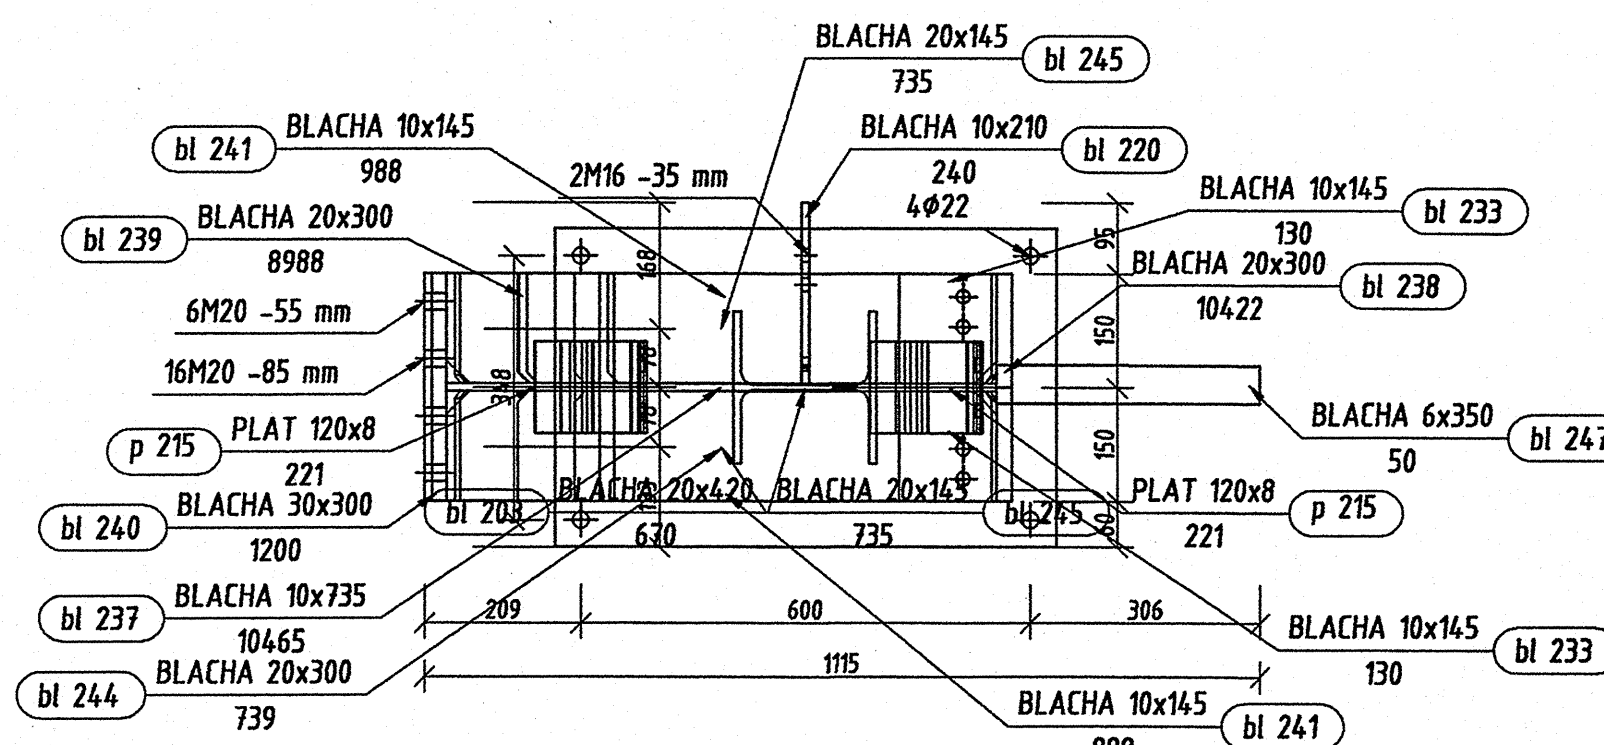

Investor: Gmina Miejska Starogard Gdański 83-200 Starogard Gdański ul. Gdańska 6		Stadium: P.W.		Branża: K		Obiekt: 4 Sortownia odpadów	
Investycja: ZAKŁAD UTYLIZACJI ODPADÓW STARY LAS wraz z infrastrukturą towarzyszącą		Tytuł projektu: Konstrukcja					
		Nazwa rys.: Bl 202					
Wykonawca dokumentacji KONSORCJUM:  Przedsiębiorstwo J. A. T. Sp. z o.o. 80-385 Gdańsk ul. Czarny Dzwon 5 A		Projektował: Inż. Ryszard Neugebauer			Upr. nr: ZOP-18-630/001/19 		
		Sprawdził: mgr inż. Krzysztof Dobiszewski			Upr. nr: 646/0052 		
NORD INVESTMENTS S.A. 80-747 Gdańsk ul. Toruńska 12		Data: 15.02.2005		Skala: wg opisu		Nr arch. proj.: 2021/05-K	
NORD-Inwestments S.A. 						Nr rys.: K.20	