




Bl 205 szt. 1
skala 1:30

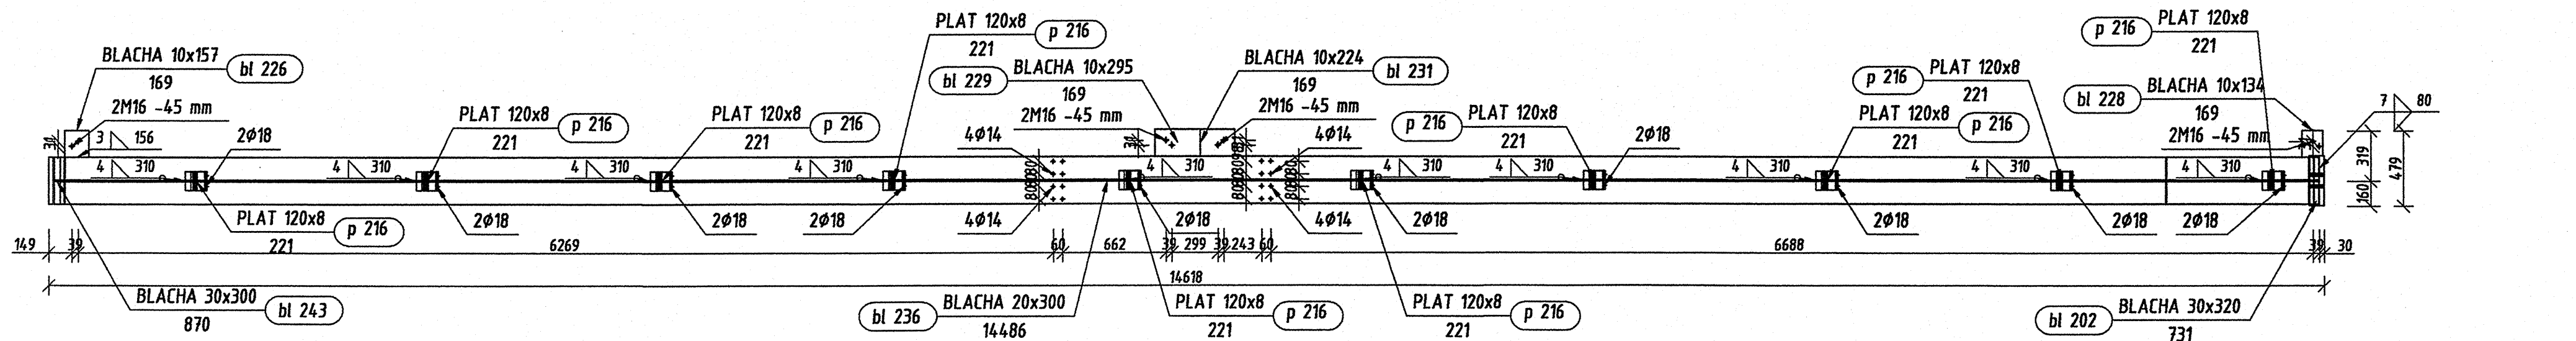

Bl 205 Widok z góry
skala 1:30

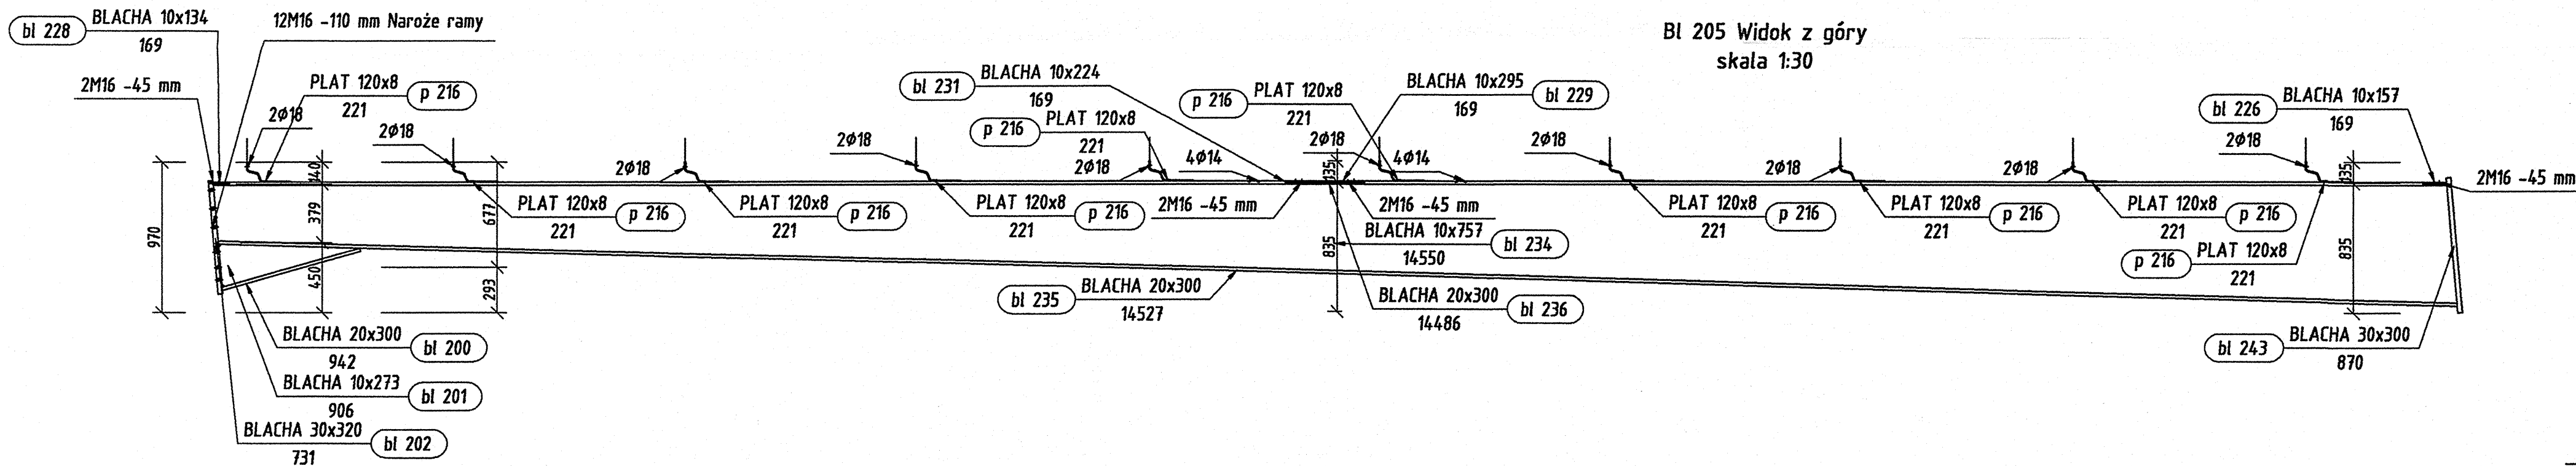

Bl 205 Widok z prawej
skala 1:10

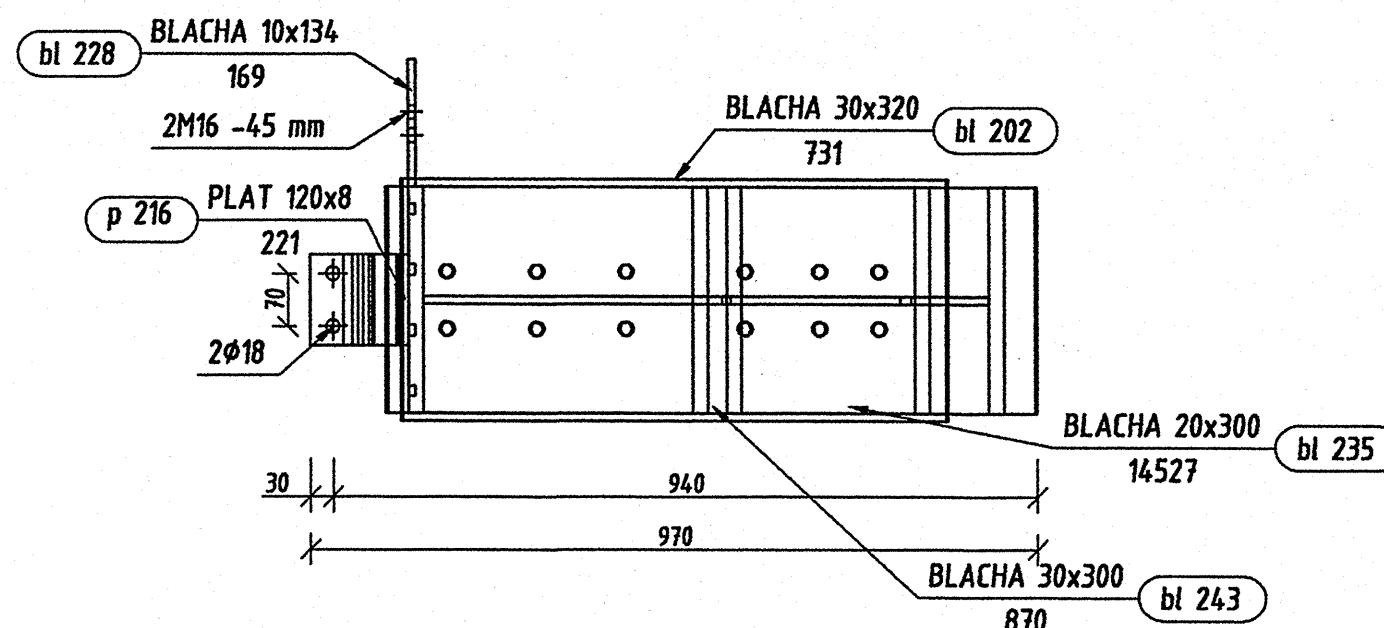

Pozycja	Liczba	Nazwa elementu	Masa	
			Elementu (kg)	Całkowita (kg)
Bl 205	2	Blacha USER 10x757	2198,59	4397,18
Masa całości: (kg)				4397,18

Pozycja	Przekrój	Materiał	Ilość	Długość (mm)	Masa		
					Jednostkowa (kg/m)	Elementu (kg)	Całkowita (kg)
bl 200	BLACHA 20x300	STAL	1	942		44,38	44,38
bl 201	BLACHA 10x273	STAL	1	906		10,09	10,09
bl 202	BLACHA 30x320	STAL	1	731		54,39	54,39
bl 226	BLACHA 10x157	STAL	1	169		2,03	2,03
bl 228	BLACHA 10x134	STAL	1	169		1,71	1,71
bl 229	BLACHA 10x295	STAL	1	169		3,87	3,87
bl 231	BLACHA 10x224	STAL	1	169		2,93	2,93
bl 234	BLACHA 10x757	STAL	1	14550		634,34	634,34
bl 235	BLACHA 20x300	STAL	1	14527		684,35	684,35
bl 236	BLACHA 20x300	STAL	1	14486		682,30	682,30
bl 243	BLACHA 30x300	STAL	1	870		61,49	61,49
p 216	PLAT 120x8	STAL	10	221	7,5400	1,67	16,70
Masa łączna elementów (kg)							2198,59
Dodatek na spoiny : 2.0 % (kg)							43,97
Masa całkowita (kg)							2242,56

Investor: Gmina Miejska Starogard Gdański 83-200 Starogard Gdański ul. Gdańska 6	Stadium: P.W.	Branża: K	Objekt: 4 Sortownia odpadów
Investycja: ZAKŁAD UTYLIZACJI ODPADÓW STARTY LAS wraz z infrastrukturą towarzyszącą	Tytuł projektu: Konstrukcja		
Wykonawca dokumentacji KONSORCJUM:	Nazwa rys.: Bl 205		
Przedsiębiorstwo J. A. T. Sp. z o.o. 80-385 Gdańsk ul. Czarny Dwór 8 A	Projektował: inż. Ryszard Neugebauer	Upr. nr. ZOP-18.530.01/m	
NORD-Inżyniering S.A. 80-747 Gdańsk ul. Toruńska 12	Sprawił: mgr inż. Krzysztof Dobiszewski	Upr. nr. 4400/12	
	Data: 15.02.2005	Skala: wg opisu	Nr arch. proj./Nr rys.: 2021/05-K K.23