



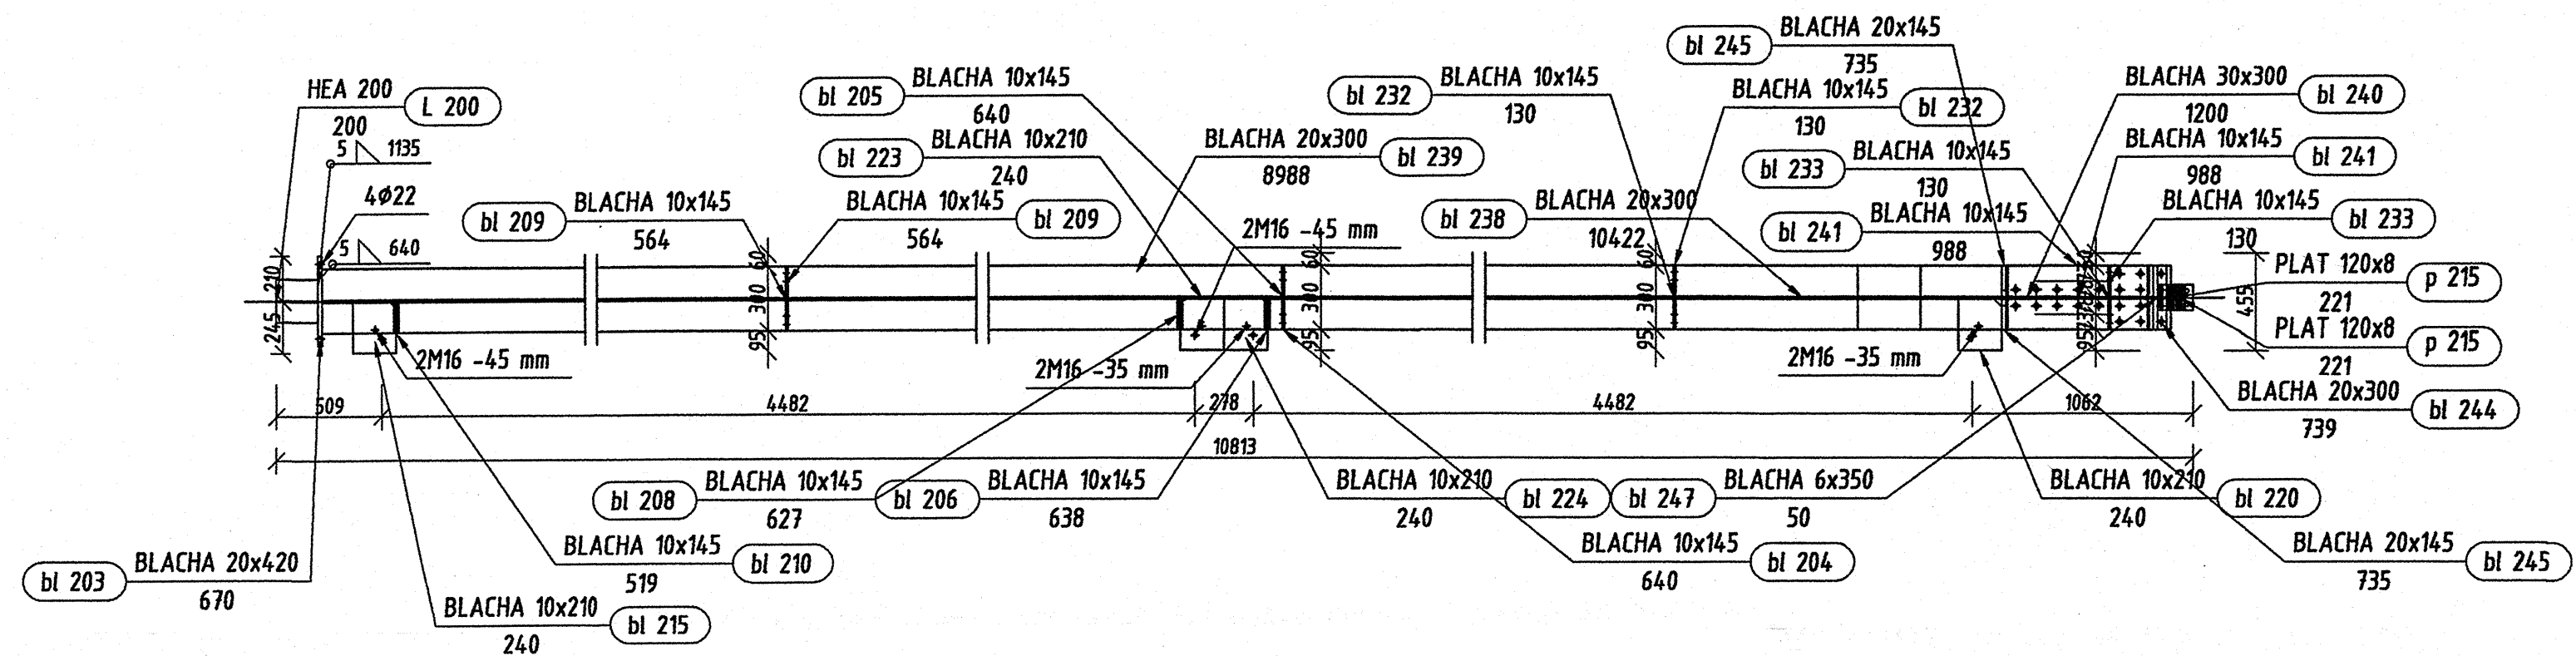


Bl 206 Widok z góry
skala 1:30

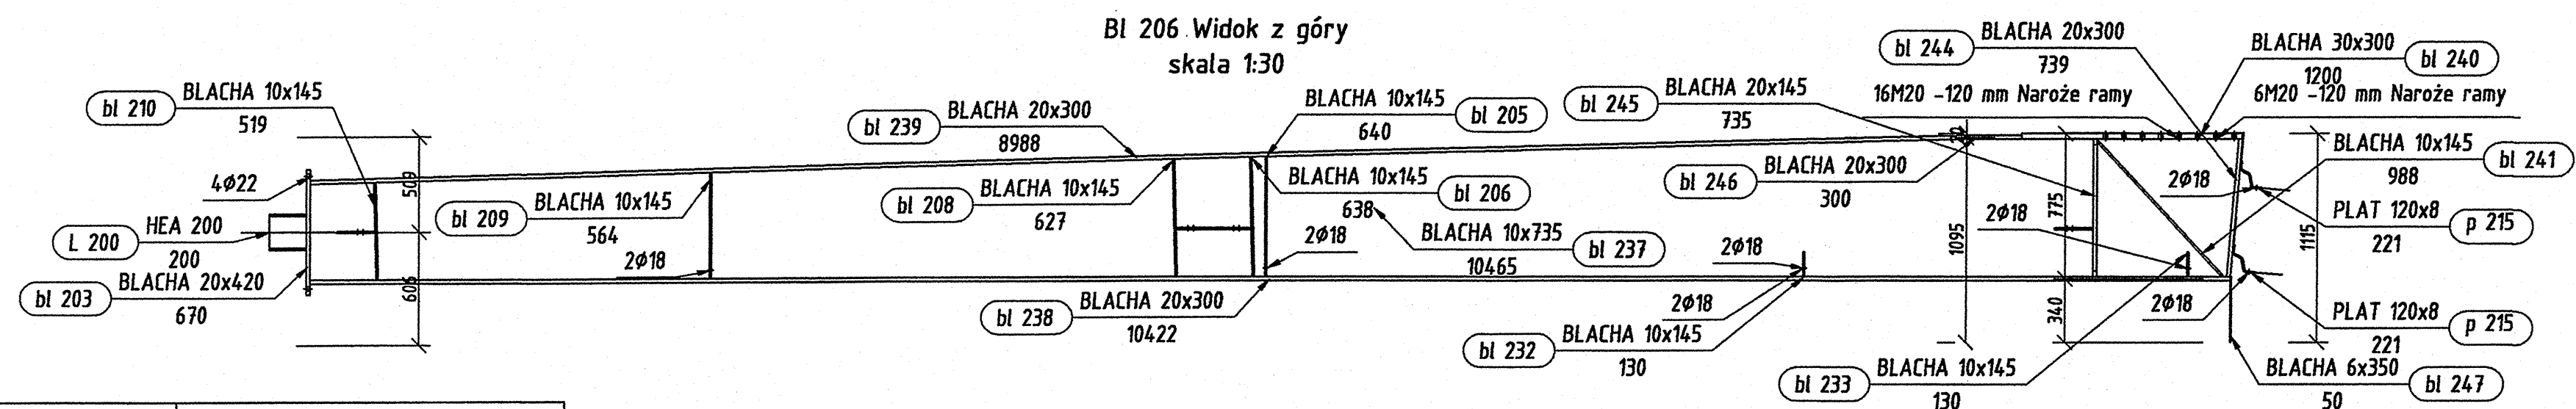

Pozycja	Liczba	Nazwa elementu	Masa	
			Elementu (kg)	Całkowita (kg)
BI 206	2	Blacha USER 10x735	1750,08	3500,16
Masa całości: (kg)				3500,16

[illegible]

Bl 206 Widok z prawej
skala 1:10

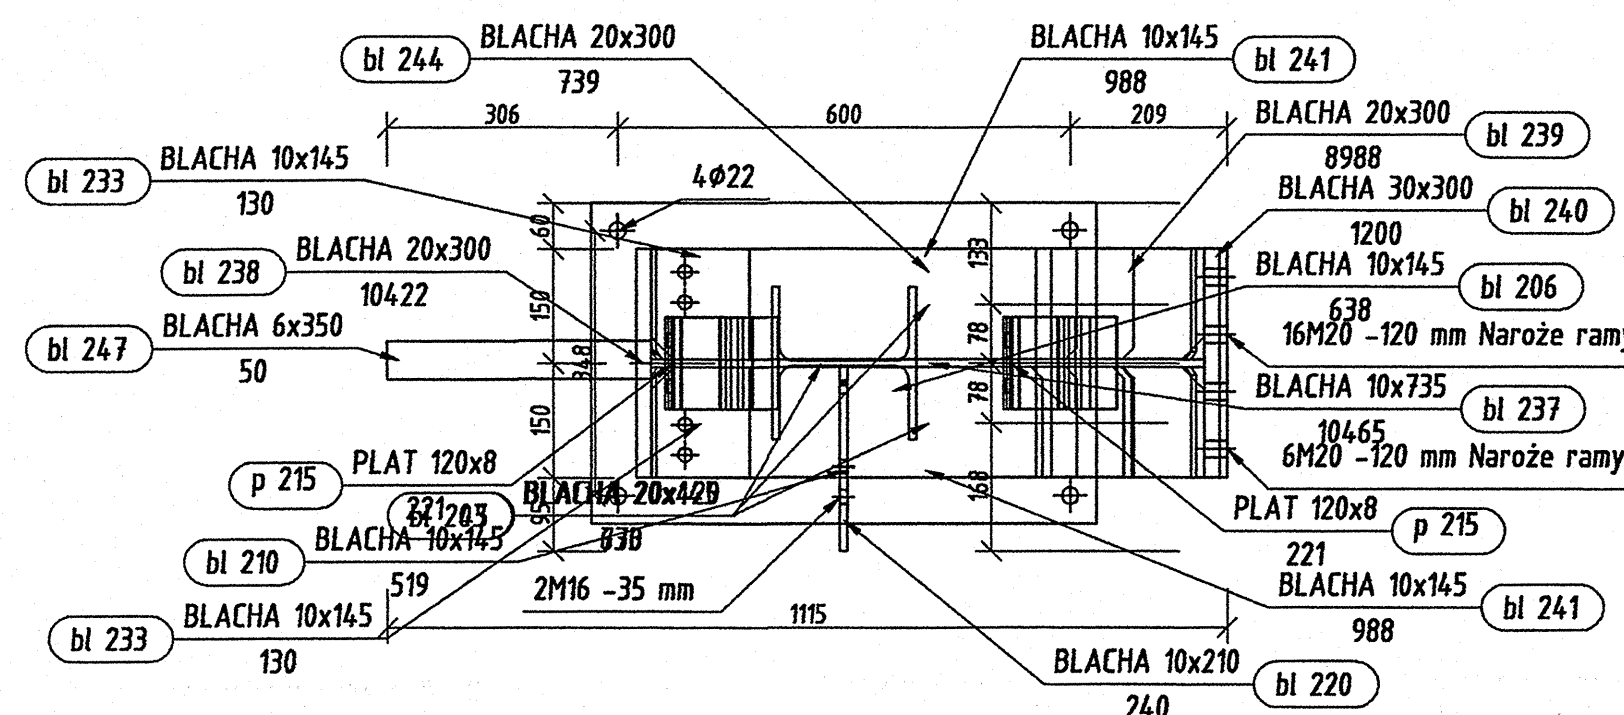

Inwestor: Gmina Niejsza Starogard Gdański 83-200 Starogard Gdański ul. Gdańska 6	Stadium: P.W.	Branża: K	Obiekt: 4 Sortownia odpadów
Zakładca: ZAKŁAD UTYLIZACJI ODPADÓW STARY LAS wraz z infrastrukturą towarzyszącą	Tytuł projektu: Konstrukcja		
Wykonawca dokumentacji KONSORCJUM:  Przedsiębiorstwo J. A. T. Sp. z o.o. 80-385 Gdańsk ul. Czarny Dwór 8 A	Projektował: inż. Ryszard Neugebauer Sprawił: mgr inż. Krzysztof Dobiaszewski		Upr. nr: ZP-18-630201/15 Upr. nr: 68430262
 NORD- Investments SA NORD INVESTMENTS S.A. 80-747 Gdańsk ul. Toruńska 12	Data: 15.02.2005		Skala: wg opisu Nr arch. proj. / Nr rys.: 2021/05-K K.24