Bl 207 szt. 1
skala 1:30

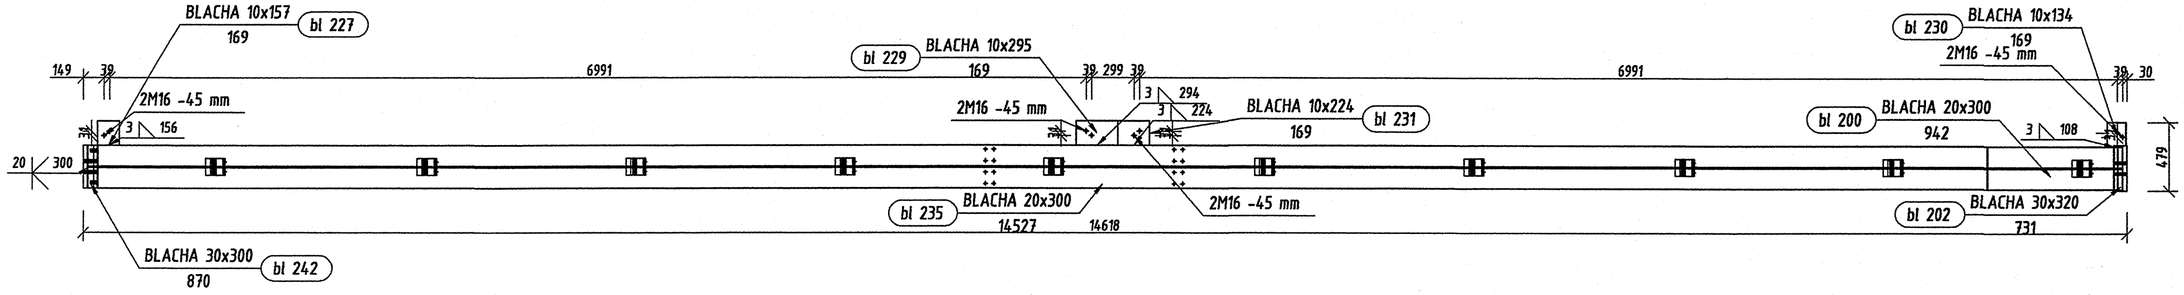

Bl 207 Widok z góry
skala 1:30

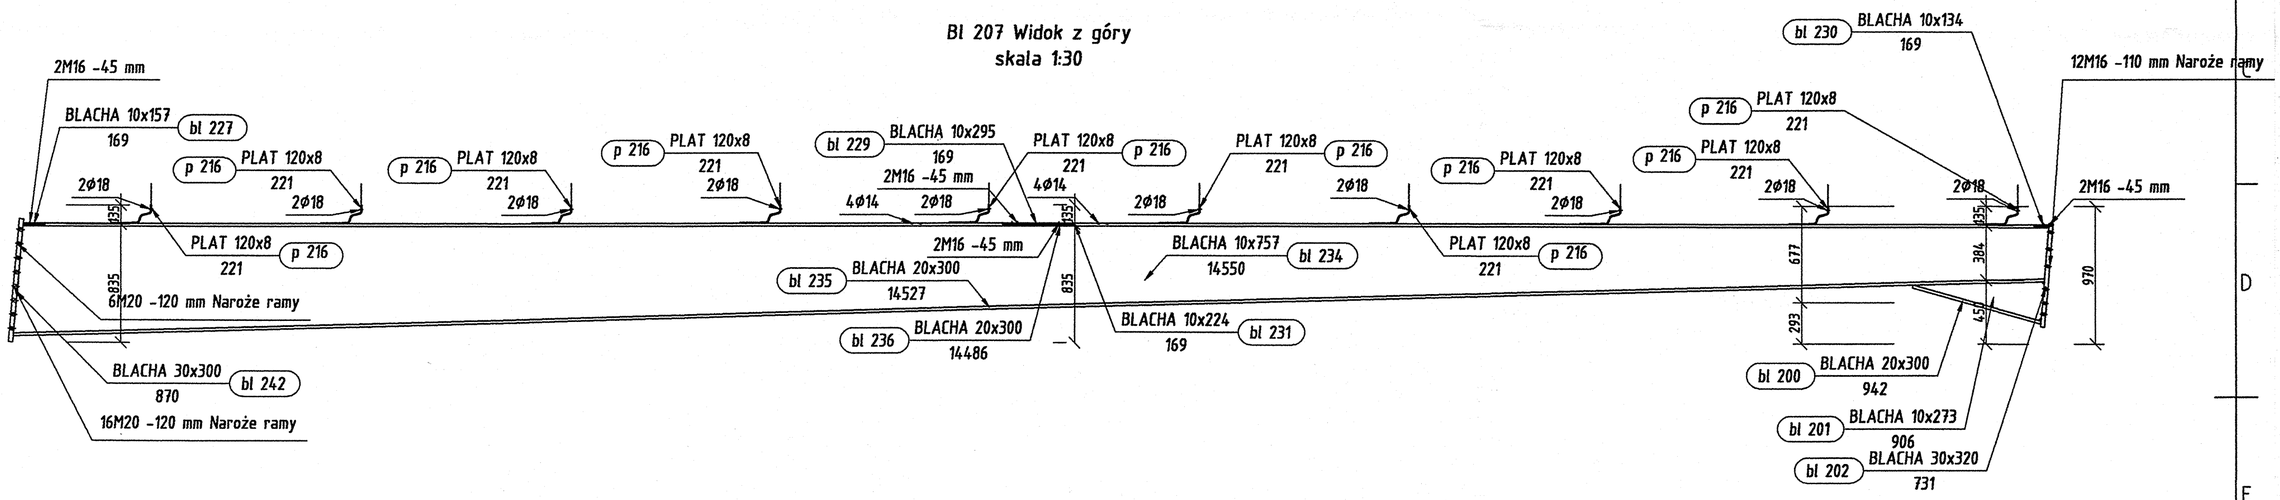

Bl 207 Widok z prawej
skala 1:10

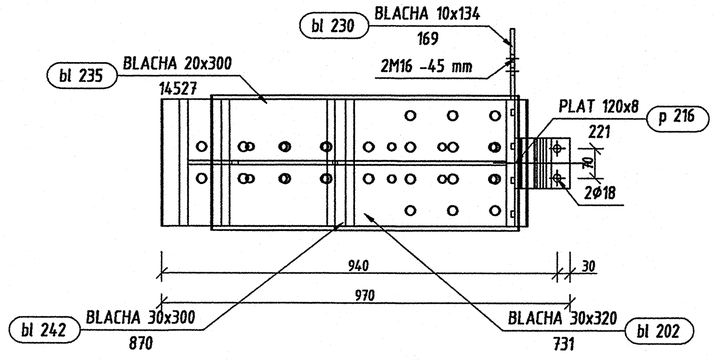

Pozycja	Liczba	Nazwa elementu	Masa	
			Elementu (kg)	Całkowita (kg)
Bl 207	2	Blacha USER 10x757	2196,67	4393,34
Masa całości: (kg)				4393,34

Pozycja	Przekrój	Materiał	Ilość	Długość (mm)	Masa		
					Jednostkowa (kg/m)	Elementu (kg)	Całkowita (kg)
bl 200	BLACHA 20x300	STAL St3S-195	1	942		44,38	44,38
bl 201	BLACHA 10x273	STAL St3S-195	1	906		10,09	10,09
bl 202	BLACHA 30x320	STAL St3S-195	1	731		54,39	54,39
bl 227	BLACHA 10x157	STAL St3S-215	1	169		2,03	2,03
bl 229	BLACHA 10x295	STAL St3S-215	1	169		3,87	3,87
bl 230	BLACHA 10x134	STAL St3S-215	1	169		1,71	1,71
bl 231	BLACHA 10x224	STAL St3S-215	1	169		2,93	2,93
bl 234	BLACHA 10x757	STAL	1	14550		634,34	634,34
bl 235	BLACHA 20x300	STAL	1	14527		684,35	684,35
bl 236	BLACHA 20x300	STAL	1	14486		682,30	682,30
bl 242	BLACHA 30x300	STAL	1	870		59,57	59,57
p 216	PLAT 120x8	STAL	10	221	7,5400	1,67	16,70
Masa łączna elementów (kg)							2196,67
Dodatek na spoiny : 2.0 % (kg)							43,93
Masa całkowita (kg)							2240,60

Inwestor: Gmina Miejska Starogard Gdański 83-200 Starogard Gdański ul. Gdańska 6	Stadium: P.W.	Branża: K	Obiekt: 4 Sortownia odpadów
Inwestycja: ZAKŁAD UTYLIZACJI ODPADÓW STARY LAS wraz z infrastrukturą towarzyszącą	Tytuł projektu: Konstrukcja		
	Nazwa rys.: Bl 207		
Wykonawca dokumentacji KONSORCJUM: Przedsiębiorstwo J. A. T. Sp. z o.o. 80-385 Gdańsk ul. Czarny Dwór 8 A	Projektował: inż. Ryszard Neugebauer	Upr. nr: ZOP-III-6530/001/79	
	Sprawdził: mgr inż. Krzysztof Dobiszewski	Upr. nr: 848/Gd/92	
NORD INVESTMENTS S.A. 80-747 Gdańsk ul. Toruńska 12	Data: 15.02.2005	Skala: wg opisu	Nr arch. proj.: 2021/05-K
			Nr rys.: K.25