
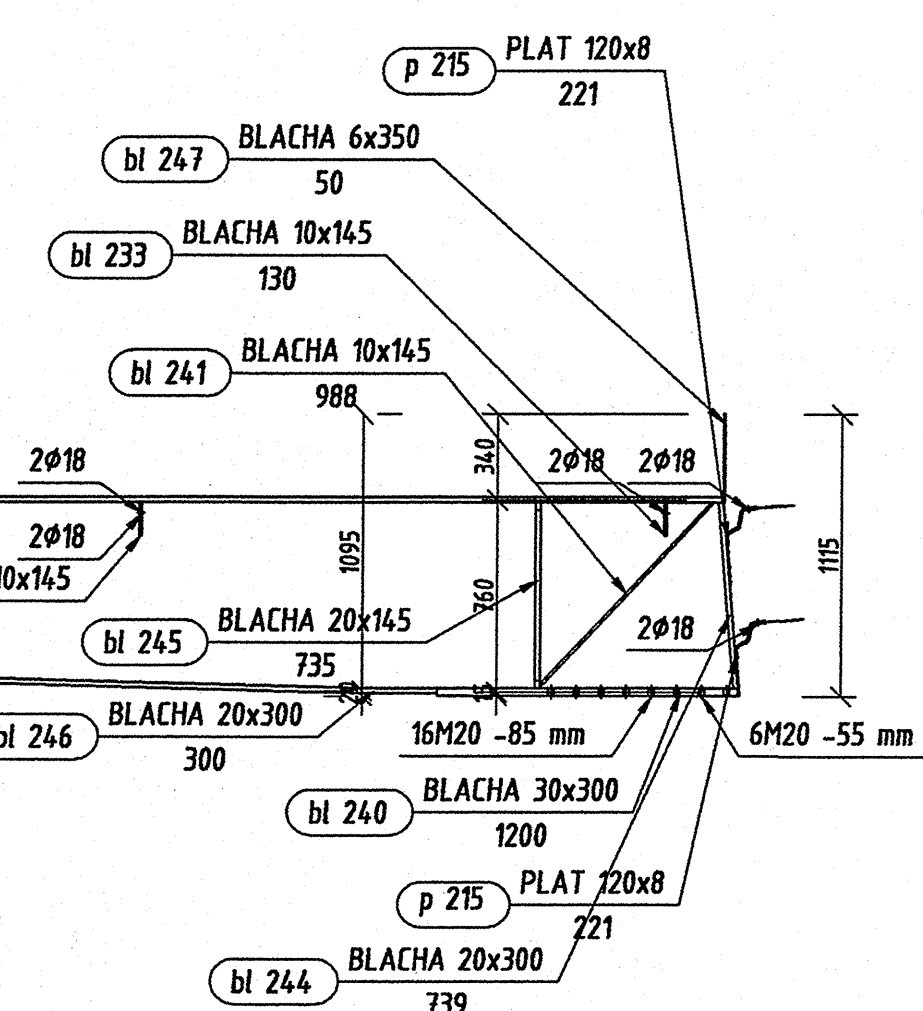


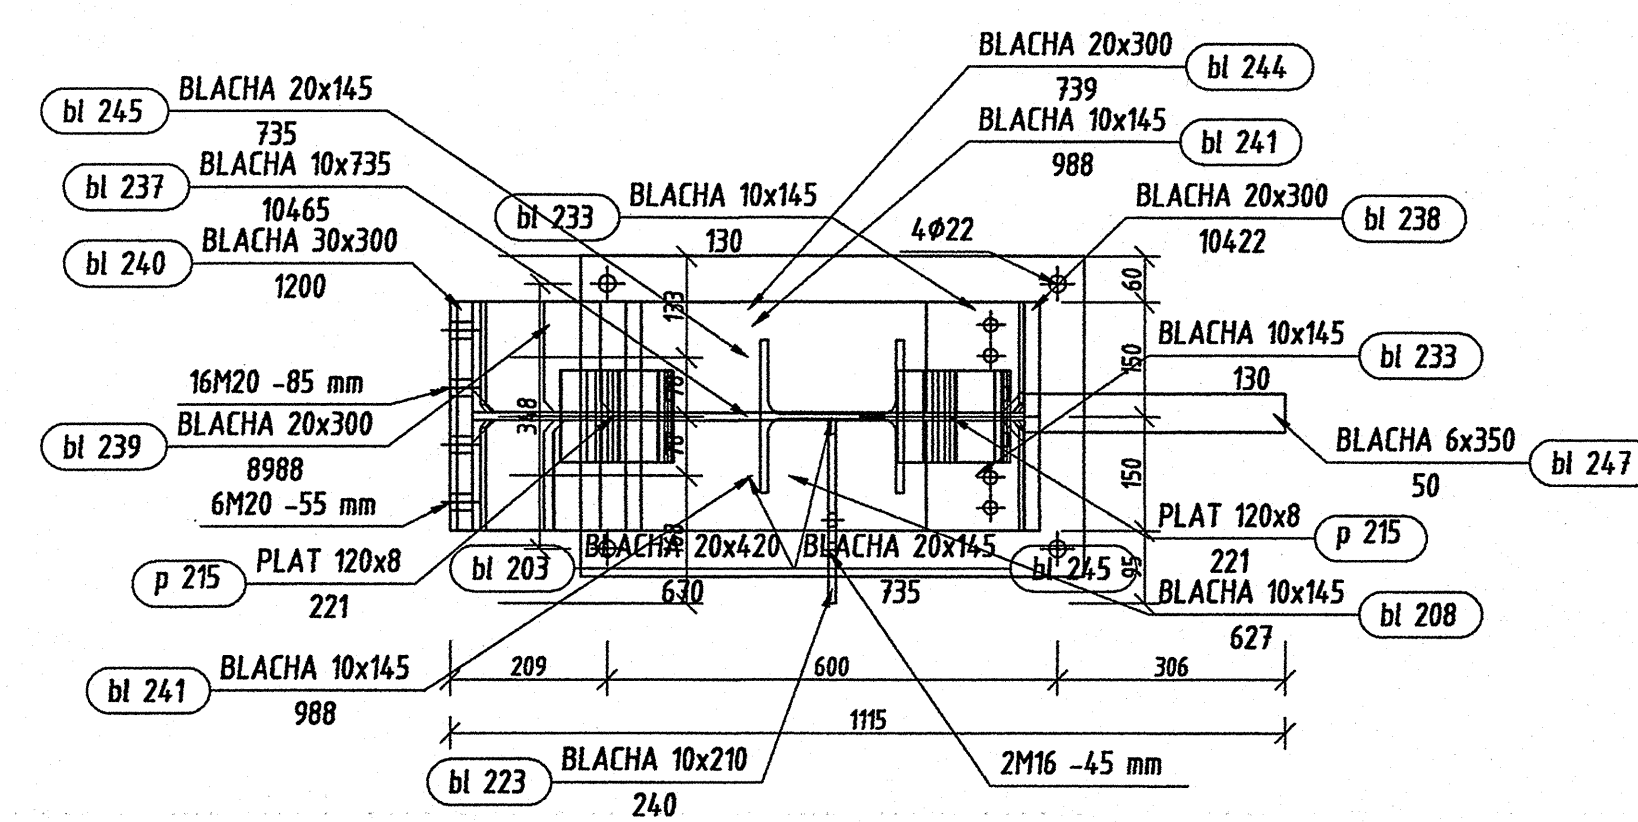

Bl 208 Widok z prawej
skala 1:10

[illegible]

Inwestor: Gmina Miejska Stargard Gdański 83-209 Stargard Gdański ul. Gdański 6		Stadium: Branza:		Objekt: 4 Sortownia odpadów	
P.W. K		Tytuł projektu:		Konstrukcja	
Inwestycja: ZAKŁAD UTYLIZACJI ODPADÓW STARY LAS wraz z infrastrukturą towarzystwającą		Nazwa rys.:		BI 208	
Wykonawca dokumentacji KONSORCJUM:  Przedsiębiorstwo J. A. Y. Sp. z o.o. 80-365 Gdańsk ul. Czarny Dwór 8 A		Projektował: inż. Ryszard Neugebauer Sprawdził: mgr inż. Krzysztof Dobiaszewski		Upr. nr: 20P-IB-6303/2019 Upr. nr: 646/G3482	
 NORD INVESTMENTS S.A. 80-747 Gdańsk ul. Toruńska 12		Data: Skala:		Nr arch. proj. Nr rys:	
15.02.2005		wg opisu		2021/05-K	
				K.26	