

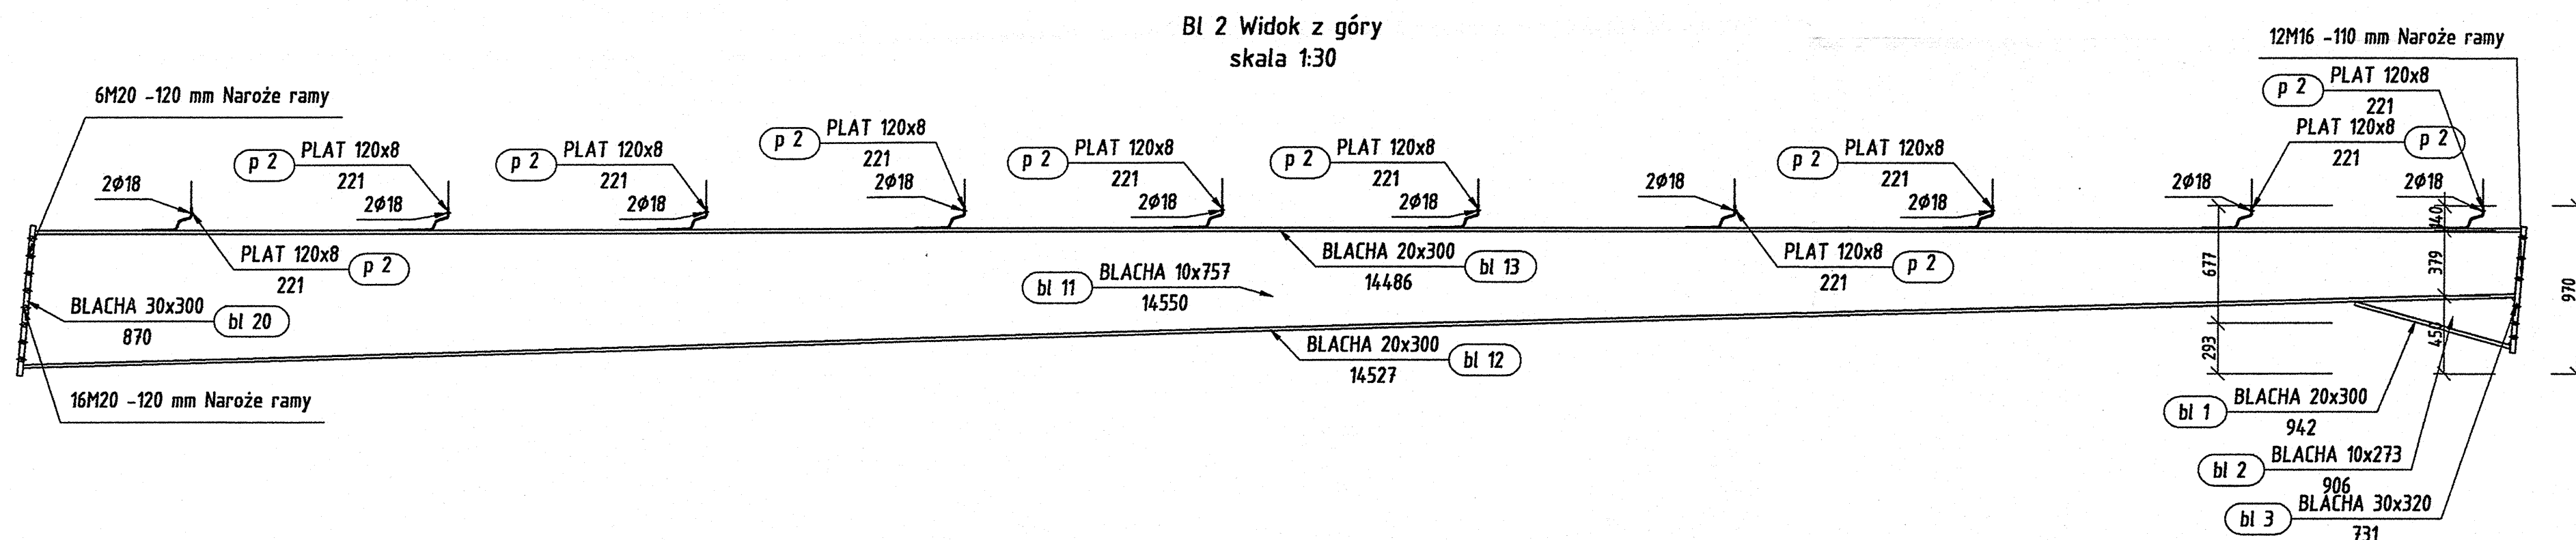


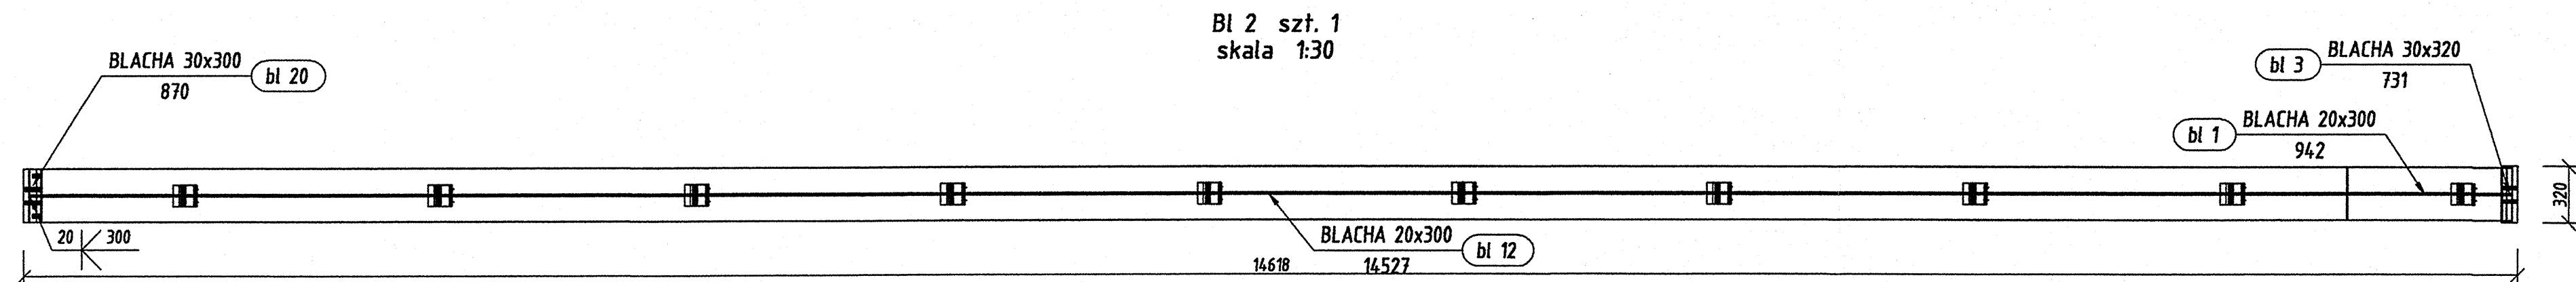

Bl 2 Widok z prawej
skala 1:5

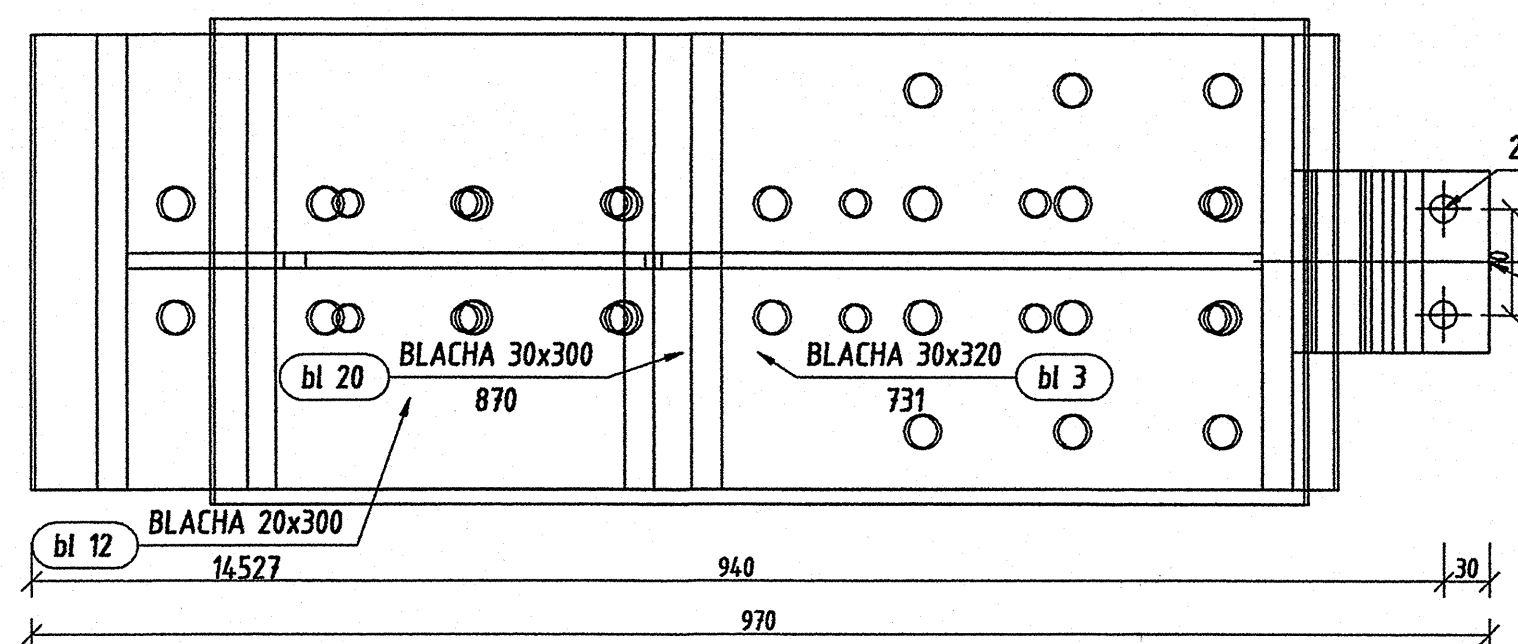

Pozycja	Liczba	Nazwa elementu	Masa	
			Elementu (kg)	Całkowita (kg)
Bl 2	11	Blacha USER 10x757	2186,28	24049,08
Masa całości: (kg)				24049,08

Pozycja	Przekrój	Materiał	Ilość	Długość (mm)	Masa		
					Jednostkowa (kg/m)	Elementu (kg)	Całkowita (kg)
bl 1	BLACHA 20x300	STAL S13S-195	1	942		44,38	44,38
bl 2	BLACHA 10x273	STAL S13S-195	1	906		10,09	10,09
bl 3	BLACHA 30x320	STAL S13S-195	1	731		54,39	54,39
bl 11	BLACHA 10x757	STAL	1	14550		634,34	634,34
bl 12	BLACHA 20x300	STAL	1	14527		684,35	684,35
bl 13	BLACHA 20x300	STAL	1	14486		682,46	682,46
bl 20	BLACHA 30x300	STAL	1	870		59,57	59,57
p 2	PLAT 120x8	STAL	10	221	7,5400	1,67	16,70
Masa łączna elementów (kg)							2186,28
Dodatek na spoiny : 2.0 % (kg)							43,73
Masa całkowita (kg)							2230,01

Inwestor: Gmina Miejska Starogard Gdański 83-200 Starogard Gdański ul. Gdańska 6		Stadium: P.W.	Branda: K	Obiekt: 4 Sortownia odpadów
Inwestycja: ZAKŁAD UTYLIZACJI ODPADÓW STARY LAS wraz z infrastrukturą towarzyszącą		Tytuł projektu: Konstrukcja		
Wycenawca dokumentacji KONSORCJUM:		Nazwa rys.: Bl 2		
Przedsiębiorstwo J. A. T. Sp. z o.o. 80-365 Gdańsk ul. Czarny Dwór 8 A		Projektował: mgr inż. Ryszard Neugebauer	Upr. nr: 203-18-630/01/19	H
NORD INVESTMENTS S.A. 80-747 Gdańsk ul. Toruńska 12		Sprawił: mgr inż. Krzysztof Dobiszewski	Upr. nr: 9400982	
		Data: 15.02.2005	Skala: wg opisu	Nr arch. proj.: 2021/05-K
		K.44		